


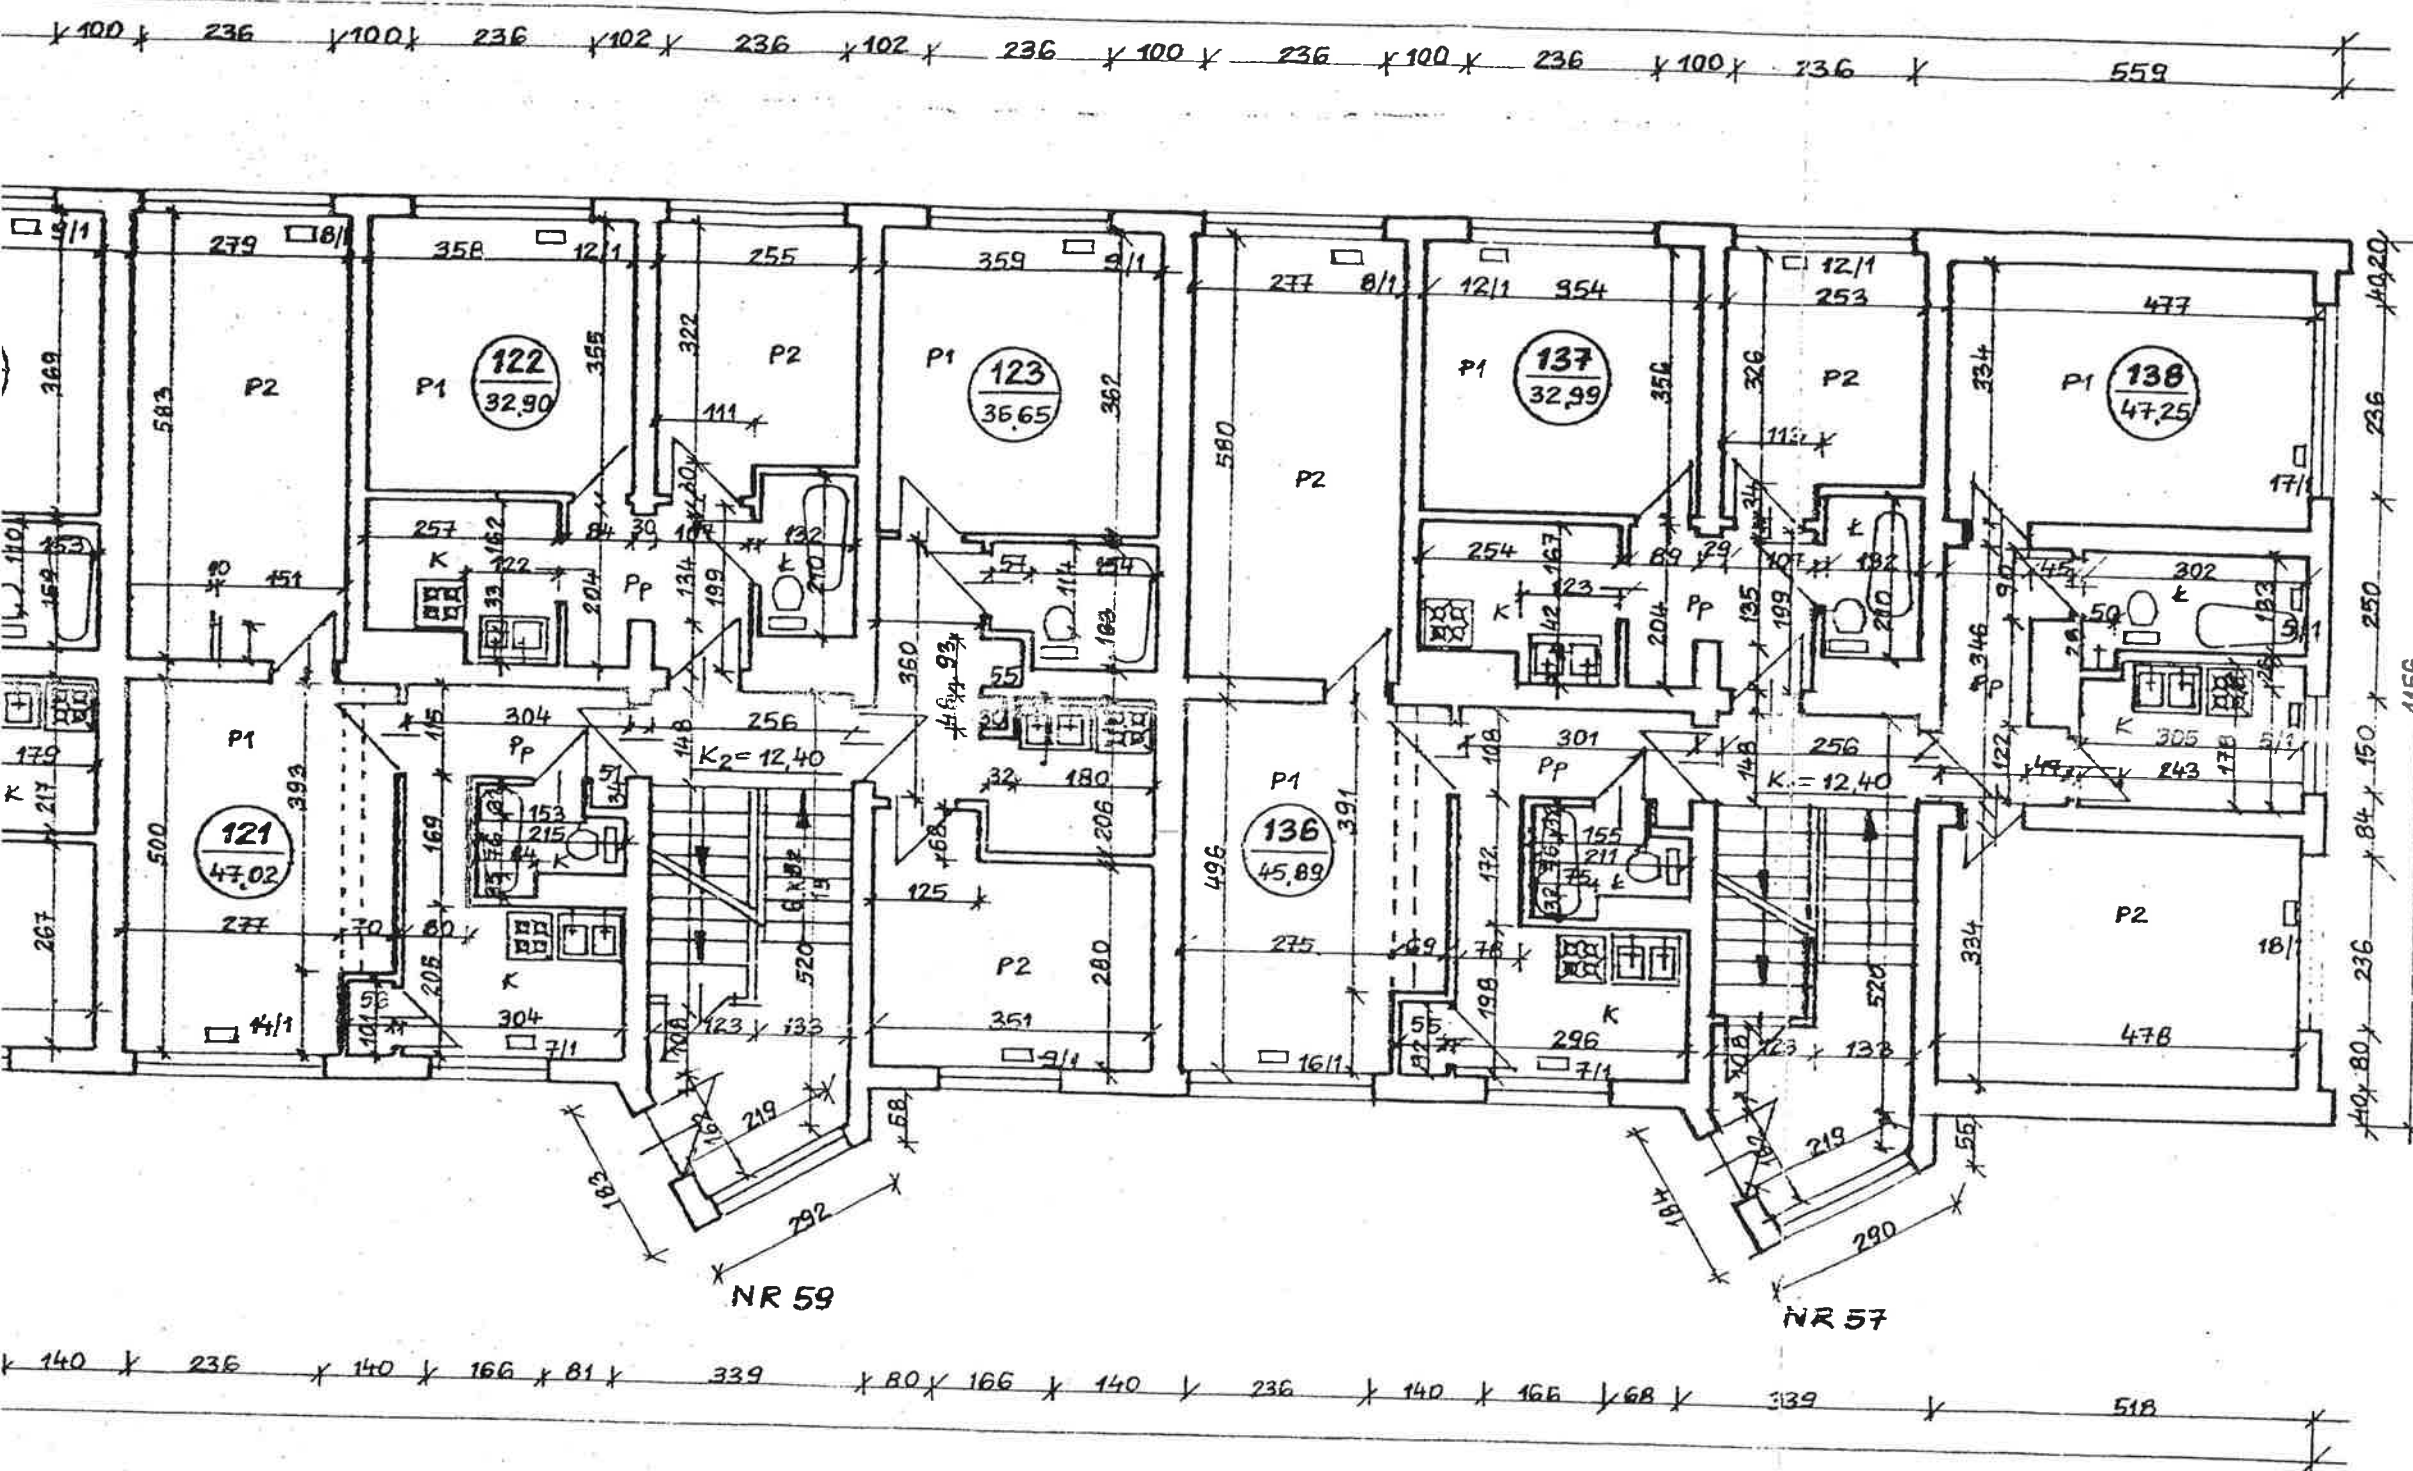


LEGENDA:

- P1 - POKÓJ 1
- P2 - POKÓJ 2
- K - KUCHNIA
- Ł - ŁAZIENKA
- Pp - PRZEDPOKÓJ
- KŁ - KLATKA SCHODOWA
- 6/10 - KALORYFER

mgr inż. arch. Halina Abramek
 Nr uprawnień 1335/94
 z dnia 30 grudnia 1994 r.


DOMUS PROJEKT Halina Abramek		
40-069 Katowice, ul. Adamskiego 10/16 tel./fax (0-32) 2-518-618		
TRZĘŚĆ:	INWENTARYZACJA BUDOWLANO-INSTALACYJNA	
	BUDYNKU MIESZKALNEGO	
	TYCHY, UL. AL. NIEPODLEGŁOŚCI 57-75	
	RZUT PARTERU	
PROJEKTANT	mgr inż. arch. Halina Abramek	SKALA: 1:100
	Nr uprawnień proj. 1335/94 z dnia 30 grudnia 1994 r.	NR RYS: 2

x 100 x 236 x 96 x 236 x 96 x 236 x 100 x 236 x 100 x 236 x 93 x 236 x 94 x 236 x 100 x 236 x 100 x 236 x 110 x 236 x 109 x 236 x 100 x 236

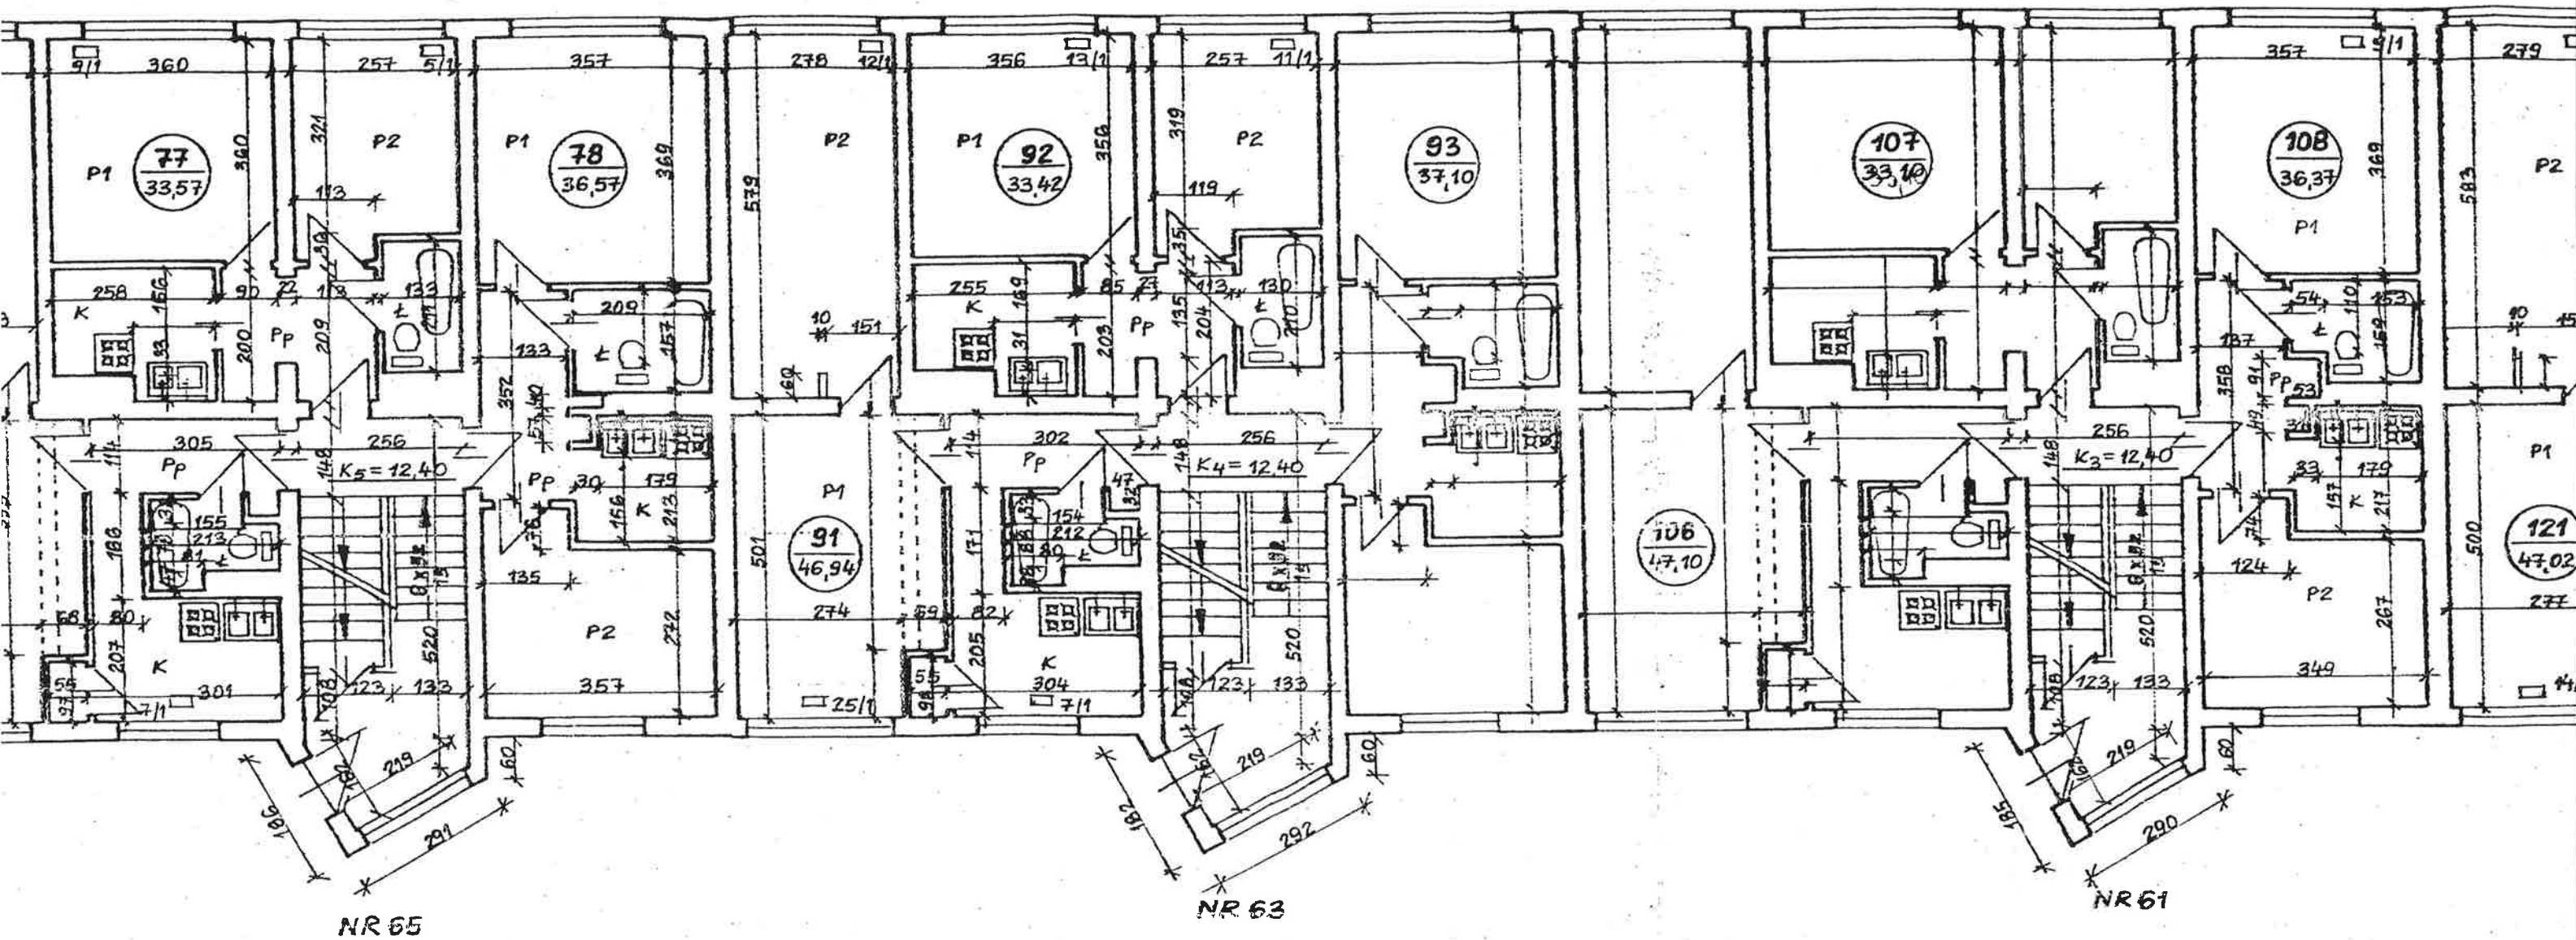


x 140 x 166 x 69 x 339 x 80 x 166 x 140 x 236 x 140 x 166 x 64 x 339 x 80 x 166 x 140 x 236 x 140 x 166 x 96 x 339 x 80 x 166 x 140 x 236

13592

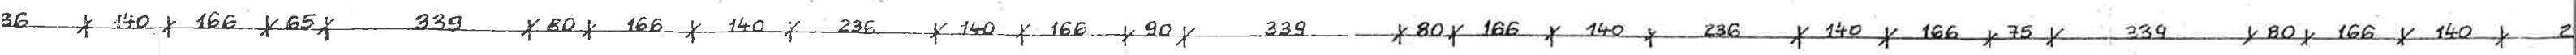

236 x 91 x 236 x 92 x 236 x 100 x 236 x 100 x 236 x 94 x 236 x 94 x

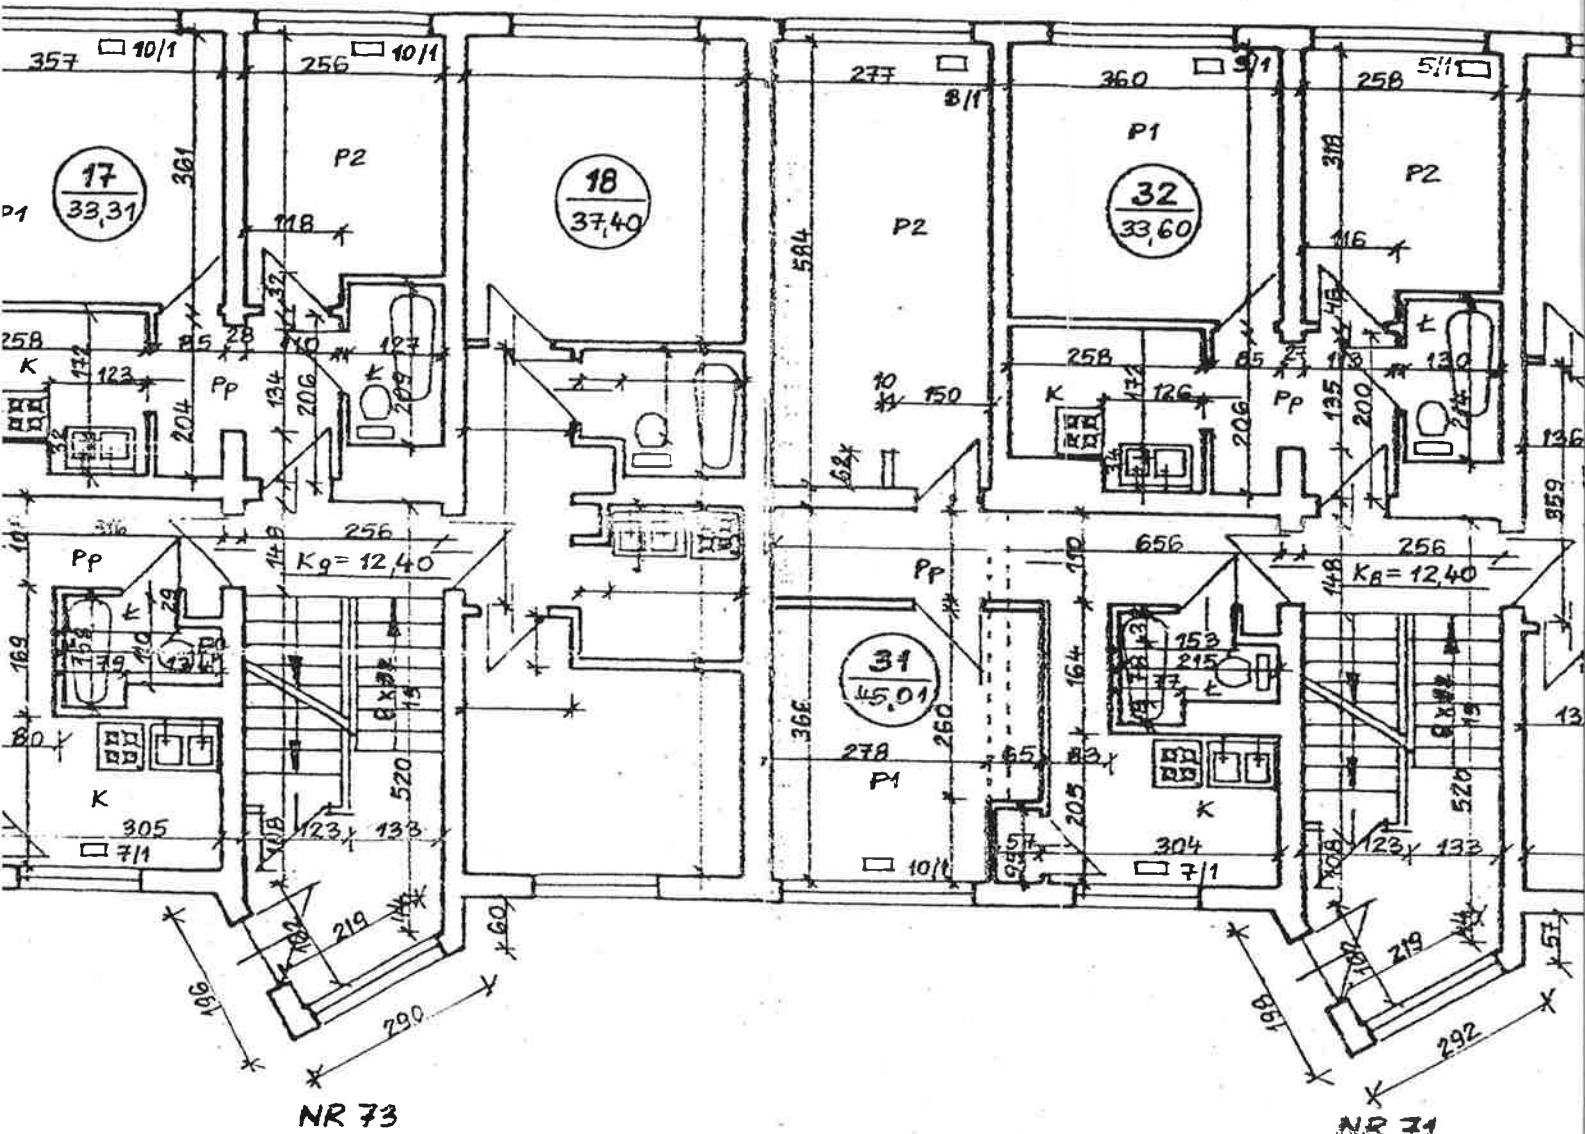

166 x 80 x 339 x 80 x 166 x 140 x 236 x 140 x 166 x 65 x 339 x 80