


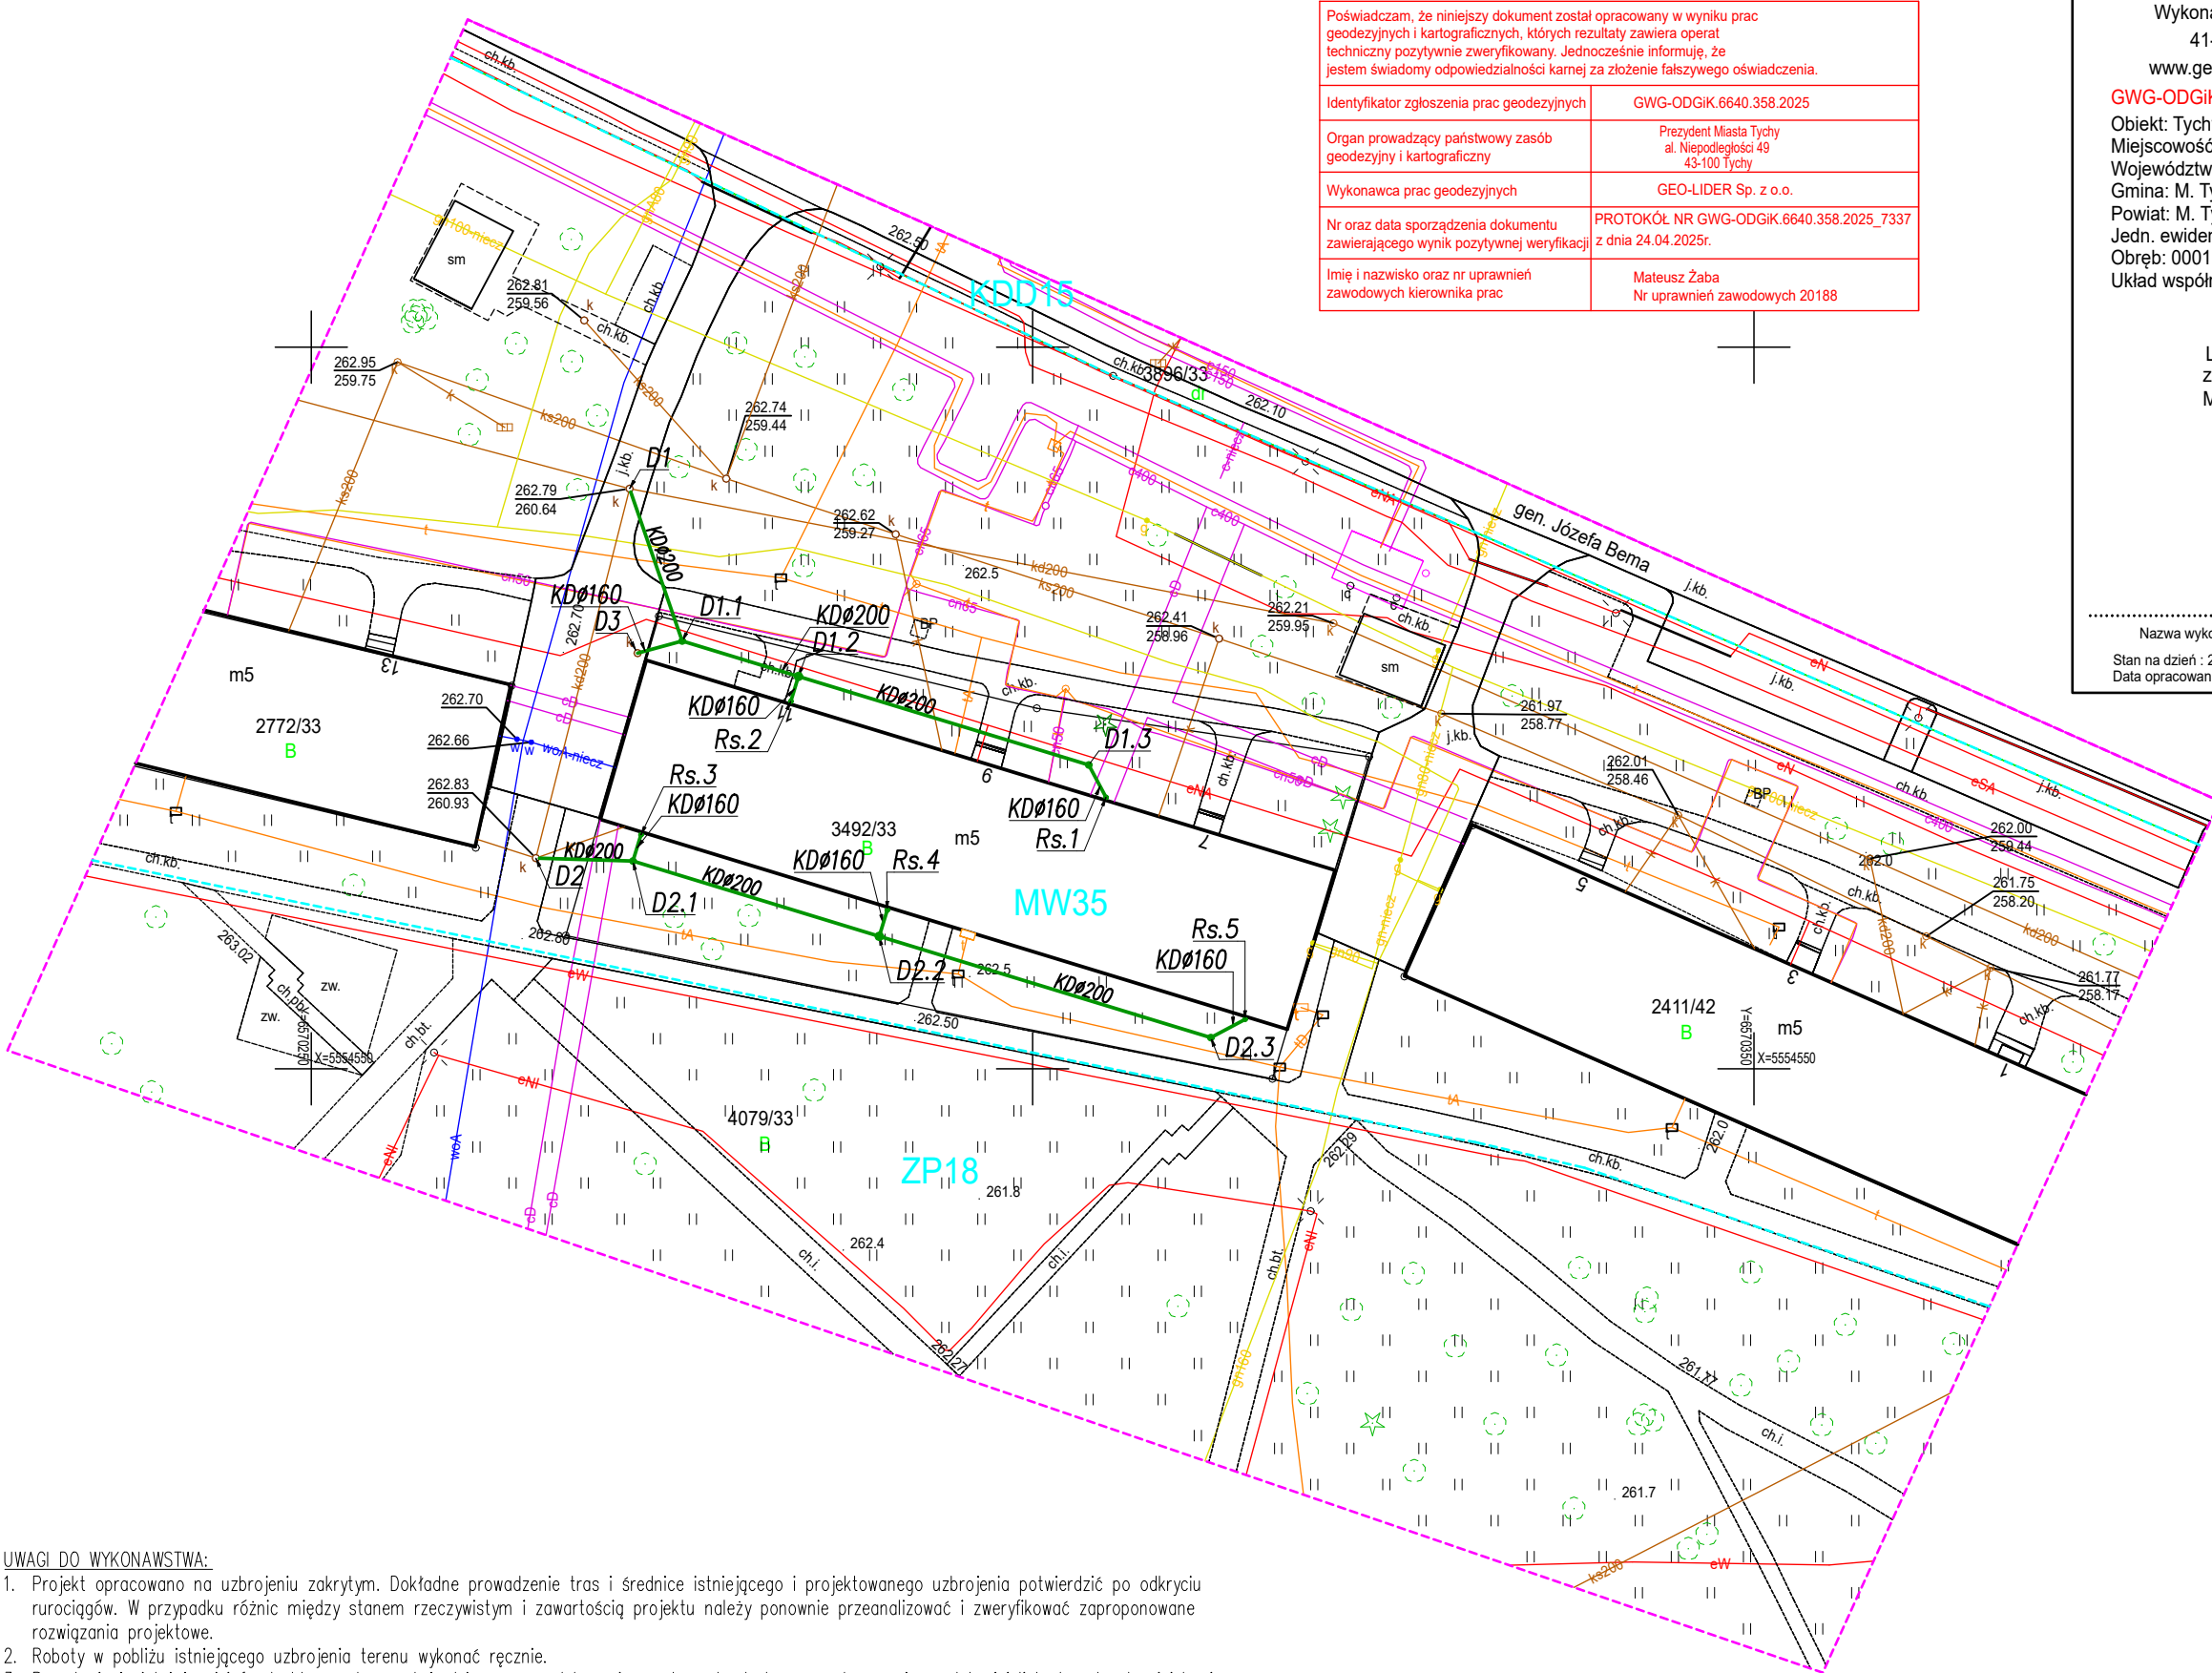

Poświadczam, że niniejszy dokument został opracowany w wyniku prac geodezyjnych i kartograficznych, których rezultaty zawiera operat techniczny pozytywnie zweryfikowany. Jednocześnie informuję, że jestem świadomy odpowiedzialności karnej za złożenie fałszywego oświadczenia.	
Identyfikator zgłoszenia prac geodezyjnych	GWG-ODGIK.6640.358.2025
Organ prowadzący państwowy zasób geodezyjny i kartograficzny	Prezydent Miasta Tychy al. Niepodległości 49 43-100 Tychy
Wykonawca prac geodezyjnych	GEO-LIDER Sp. z o.o.
Nr oraz data sporządzenia dokumentu zawierającego wynik pozytywnej weryfikacji	PROTOKÓŁ NR GWG-ODGIK.6640.358.2025_7337 z dnia 24.04.2025r.
Imię i nazwisko oraz nr uprawnień zawodowych kierownika prac	Mateusz Żaba Nr uprawnień zawodowych 20188

MAPA DO CELÓW PROJEKTOWYCH
Mapa w skali 1:500

Wykonana przez firmę: "GEO-LIDER Sp. z o.o."
41-219 Sosnowiec, ul.Braci Mieroszewskich 55B
www.geo-lider.pl ; tel. 534-806-666 ; biuro@geo-lider.pl

GWG-ODGIK.6640.358.2025
Obiekt: Tychy ul. gen. Józefa Bema
Miejscowość: Tychy
Województwo: śląskie
Gmina: M. Tychy
Powiat: M. Tychy
Jedn. ewidencyjna: Tychy, ident.: 247701_1.
Obręb: 0001, Tychy ; ident.: 247701_1.0001.
Układ współrzędnych: PUWP 2000 strefa 6, PL-EVRF2007-NH

LEGENDA:
zakres opracowania
MPZP

.....

Nazwa wykonawcy
Stan na dzień : 23.04.2025r.
Data opracowania mapy: 23.04.2025r.

.....

Imię i nazwisko, nr uprawnień oraz
podpis geodety uprawnionego,

- LEGENDA:
- kd200

ISTN. SIĘĆ KANALIZACJI DESZCZOWEJ $\varnothing$ 200PE
- KD $\varnothing$ 160

PROJ. SIĘĆ KANALIZACJI DESZCZOWEJ $\varnothing$ 160PE
- KD $\varnothing$ 200

PROJ. SIĘĆ KANALIZACJI DESZCZOWEJ $\varnothing$ 200PE
- D1–D2

PROJ. WŁĄCZENIE DO ISTN. STUDNI KANALIZACJI DESZCZOWEJ
- D1.1–D2.3

PROJ. STUDZIENKA INSPEKCYJNA $\varnothing$ 425PP
- Rs.1 – Rs.5

ISTN. RURY SPUSTOWE
- D3

ISTN. STUDNIA KANALIZACYJNA

- UWAGI DO WYKONAWSTWA:
- Projekt opracowano na uzbrojeniu zakrytym. Dokładne prowadzenie tras i średnice istniejącego i projektowanego uzbrojenia potwierdzić po odkryciu rurociągów. W przypadku różnic między stanem rzeczywistym i zawartością projektu należy ponownie przeanalizować i zweryfikować zaproponowane rozwiązania projektowe.
 - Roboty w pobliżu istniejącego uzbrojenia terenu wykonać ręcznie.
 - Posadowienie istniejącej infrastruktury należy potwierdzić poprzez dokonanie przekopu kontrolnego w obecności przedstawicieli będących właścicielami tej infrastruktury
 - Przed wykonaniem robót potwierdzić wszystkie wymiary oraz rzędne istniejącego i projektowanego uzbrojenia terenu.
 - W czasie wykonywania prac ziemnych w pobliżu drzew i krzewów należy chronić pnie i korony oraz system korzeniowy roślin przed uszkodzeniem. Jako standardy ochrony zieleni podczas wykonawstwa stosować "Karty informacyjne do standardów ochrony drzew w Inwestycjach Wrocławia".
 - Na skrzyżowaniach projektowanej sieci kanalizacji deszczowej z istniejącą infrastrukturą zgodnie z wydanymi uzgodnieniami branżowymi należy na sieci kanalizacyjnej zastosować rury ochronne. W projekcie zostały wydane zabezpieczenia w miejscach, gdzie ze względu na metodę prowadzenia prac było możliwe ich zastosowanie. W trakcie robót budowlano-montażowych podczas zleconych nadzorów branżowych ustalić konieczne zabezpieczenie sieci kanalizacji deszczowej w miejscu skrzyżowań z innymi sieciami i przyłączyami.
 - Obowiązkiem wykonawcy robót, kierownika budowy oraz inspektora nadzoru inwestorskiego jest wnikliwe zapoznanie się z projektem przed zaplanowaniem i rozpoczęciem robót budowlanych.
 - Obowiązkiem wykonawcy robót jest dostosowanie metody wykonania robót oraz dobór odpowiedniego rodzaju sprzętu i maszyn budowlanych do rzeczywistych warunków gruntowo-wodnych jakie występują w terenie.

- W przypadku konieczności wykonania robót dodatkowych jak np. wymiana lub uzdatnienie gruntu, odtworzenie nawierzchni itp. wykonawca poinformuje niezwłocznie o tym fakcie Inwestora, nie później niż w terminie 3 (słownie: trzech) dni roboczych od momentu stwierdzenia takiej konieczności.
- Ze względu na możliwe przesunięcia i różnice pomiędzy współrzędnymi geodezyjnymi projektowanej trasy sieci kanalizacji deszczowej podane w projekcie zagospodarowania w stosunku do rzeczywistych współrzędnych geodezyjnych w terenie oraz możliwe zmiany jakie mogły nastąpić od czasu wizji lokalnej, uzgodnień i wydania projektu lokalizację sieci wraz z lokalizacją studni należy potwierdzić przed wykonaniem robót. Poza współrzędnymi podanymi w projekcie kierować się umiejscowieniem w/w infrastruktury względem istniejących obiektów terenowych uwidocznionych na planie zagospodarowania terenu. W/w potwierżeń dokonać zgodnie z właściwymi kompetencjami t.j. z klientem, właścicielami nieruchomości, geodetą wytyczającym, projektantem, inspektorem nadzoru, inwestorem, PWiK lub gestorami sieci obcych wskazanymi w uzgodnieniach i nadzorach branżowych.

PROJEKT: INSTAL-SANIT PROJEKT ul. GLIWICKA 2 44-177 PANIÓWKI biuro@is-projekt.pl +48 733133564		NR PROJEKTU: 121/2025	
OBIEKT: Odprowadzanie wód opadowych, roztopowych i drenażowych dla budynku mieszkalnego wielorodzinnego położonego przy ul. Bema 7-11 w Tychach		FAZA: PZT	DATA: 06.2025
INWESTOR: Wspólnota Mieszkaniowa nr 44/V nieruchomości przy ul. Bema 7-11 ul. Filaretów 31 43-100 Tychy		TEMAT: PROJEKT BUDOWLANY PROJEKT ZAGOSPODAROWANIA TERENU	
PROJEKTOWAŁ: mgr inż. Marcin Krzysteczko upr. bud. nr ewid. SLK/3951/PWOS/11 w specjalności instalacyjnej		PODPIS:	
SPRAWDZAŁ: mgr inż. Marcin Kumor upr. bud. nr ewid. SLK/9194/PWBS/20 w specjalności instalacyjnej		PODPIS:	
OPRACOWAŁ: inż. Kinga Gliklich		PODPIS:	
RYSUNEK: PLAN SYTUACYJNY		NR RYSUNKU: 1	
1. Dokumentacja uproszczona podlega ochronie na podstawie ustawy z dnia 4 lutego 1994 r. o prawie autorskim i prawach pokrewnych (Dz.U. 2019 poz. 1231, Dz.U. 2020 poz. 288 z późn. zm.) 2. Wszystkie rysunki i opisy stanowią całość dokumentacji uproszczonej i należy je rozpatrywać łącznie. 3. Wszystkie wymiary sprawdzać i korygować podczas prowadzenia robót.		FORMAT: A3 SKALA: 1:500	