


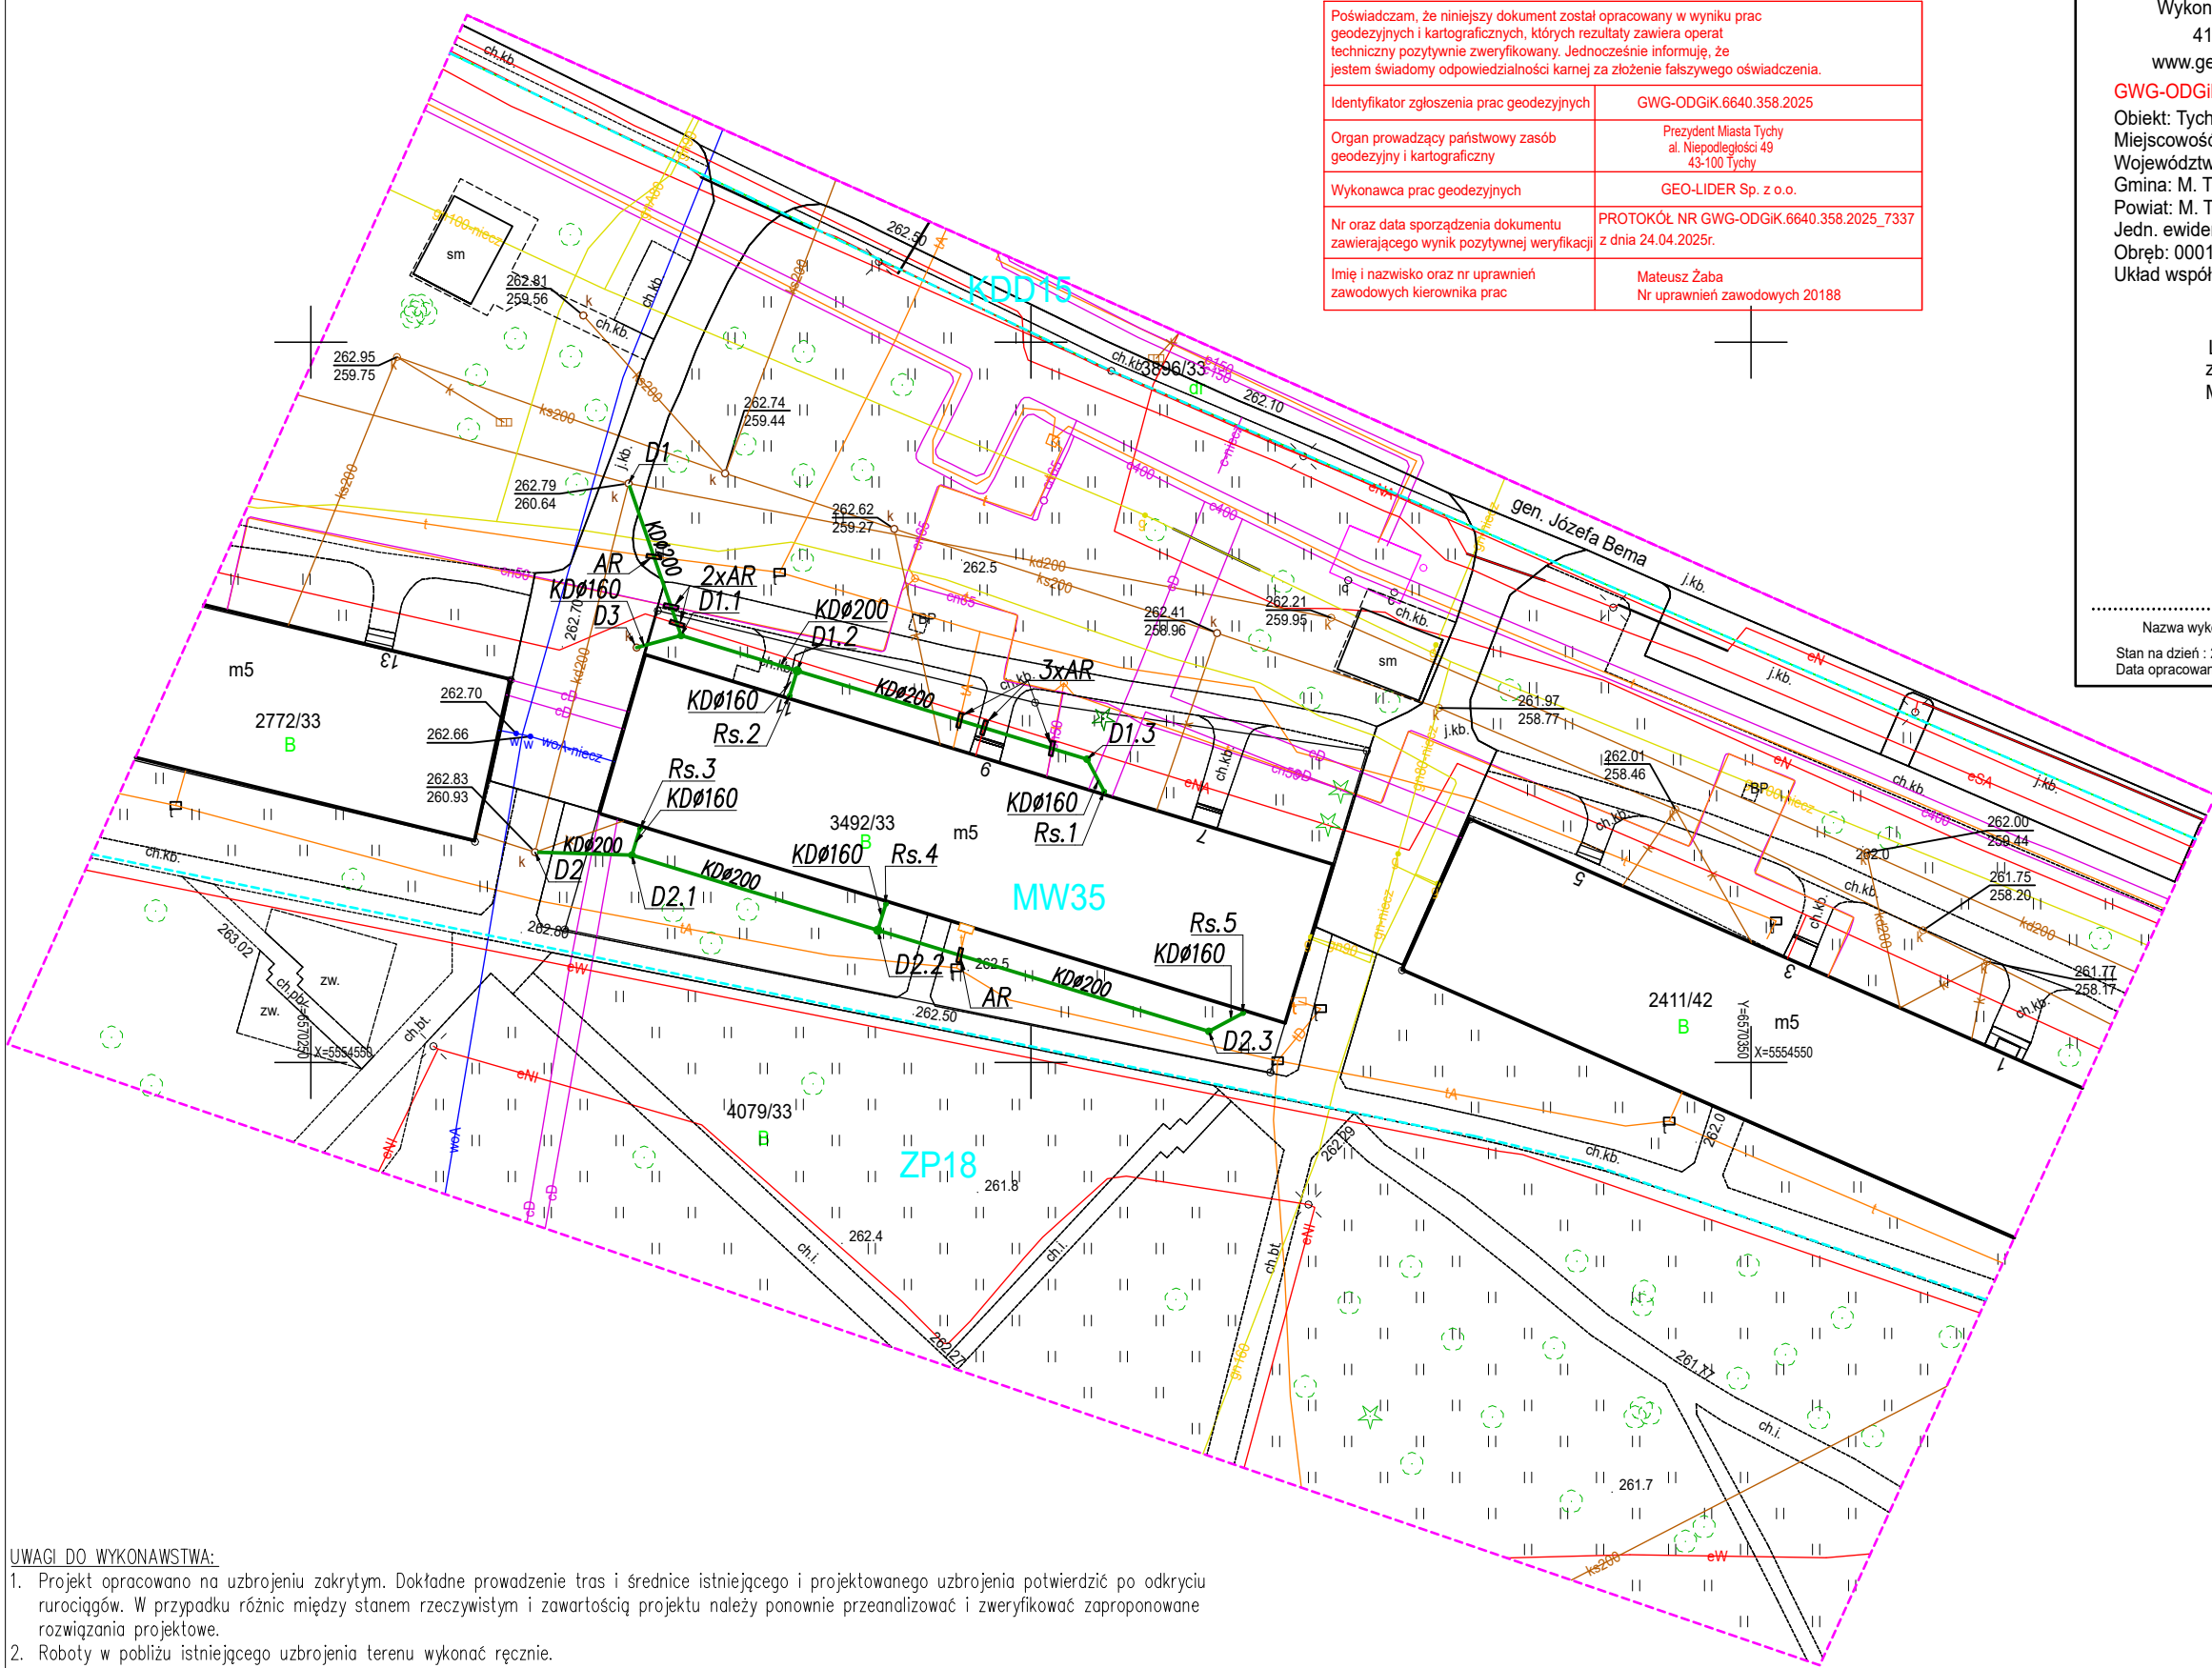

MAPA DO CELÓW PROJEKTOWYCH
Mapa w skali 1:500

Wykonana przez firmę: "GEO-LIDER Sp. z o.o."
41-219 Sosnowiec, ul.Braci Mieroszewskich 55B
www.geo-lider.pl ; tel. 534-806-666 ; biuro@geo-lider.pl

GWG-ODGIK.6640.358.2025

Obiekt: Tychy ul. gen. Józefa Bema
Miejscowość: Tychy
Województwo: śląskie
Gmina: M. Tychy
Powiat: M. Tychy
Jedn. ewidencyjna: Tychy, ident.: 247701_1.
Obręb: 0001, Tychy ; ident.: 247701_1.0001.
Układ współrzędnych: PUWP 2000 strefa 6, PL-EVRF2007-NH

LEGENDA:
zakres opracowania
MPZP

Nazwa wykonawcy
Stan na dzień : 23.04.2025r.
Data opracowania mapy: 23.04.2025r.

Imię i nazwisko, nr uprawnień oraz
podpis geodety uprawnionego,

- LEGENDA:
- kd200

KDØ160

KDØ200

D1-D2

D1.1-D2.3

Rs.1 - Rs.5

D3

AR
- ISTN. SIEĆ KANALIZACJI DESZCZOWEJ Ø200PE

PROJ. SIEĆ KANALIZACJI DESZCZOWEJ Ø160PE

PROJ. SIEĆ KANALIZACJI DESZCZOWEJ Ø200PE

PROJ. WŁĄCZENIE DO ISTN. STUDNI KANALIZACJI DESZCZOWEJ

PROJ. STUDZIENKA INSPEKCYJNA Ø425PP

ISTN. RURY SPUSTOWE

ISTN. STUDNIA KANALIZACYJNA

PROJ. RURA OSŁONOWA DWUDZIELNA

PROJEKT: INSTAL-SANIT <i>PROJEKT</i> ul. GLIWICKA 2 44-177 PANIÓWKI biuro@is-projekt.pl +48 733133564		NR PROJEKTU: 121/2025	
OBIEKT: Odprowadzanie wód opadowych, roztopowych i drenażowych dla budynku mieszkalnego wielorodzinnego położonego przy ul. Bema 7-11 w Tychach		FAZA: PZT	DATA: 06.2025
INWESTOR: Wspólnota Mieszkaniowa nr 44/V nieruchomości przy ul. Bema 7-11 ul. Filaretów 31 43-100 Tychy			
TEMAT: PROJEKT BUDOWLANY PROJEKT ZAGOSPODAROWANIA TERENU			
PROJEKTOWAŁ: mgr inż. Marcin Krzysteczko upr. bud. nr ewid. SLK/3951/PWOS/11 <i>w specjalności instalacyjnej</i>		PODPIS:	
SPRAWDZAŁ: mgr inż. Marcin Kumor upr. bud. nr ewid. SLK/9194/PWBS/20 <i>w specjalności instalacyjnej</i>		PODPIS:	
OPRACOWAŁ: inż. Kinga Gliklich		PODPIS:	
RYSUNEK: PLAN UZBROJENIA TERENU		NR RYSUNKU: 2	
1. Dokumentacja uproszczona podlega ochronie na podstawie ustawy z dnia 4 lutego 1994 r. o prawie autorskim i prawach pokrewnych (Dz.U. 2019 poz. 1231, Dz.U. 2020 poz. 288 z późn. zm.) 2. Wszystkie rysunki i opisy stanowią całość dokumentacji uproszczonej i należy je rozpatrywać łącznie. 3. Wszystkie wymiary sprawdzać i korygować podczas prowadzenia robót.		FORMAT: A3 SKALA: 1:500	

- UWAGI DO WYKONAWSTWA:
- Projekt opracowano na uzbrojeniu zakrytym. Dokładne prowadzenie tras i średnice istniejącego i projektowanego uzbrojenia potwierdzić po odkryciu rurociągów. W przypadku różnic między stanem rzeczywistym i zawartością projektu należy ponownie przeanalizować i zweryfikować zaproponowane rozwiązania projektowe.
 - Roboty w pobliżu istniejącego uzbrojenia terenu wykonać ręcznie.
 - Posadowienie istniejącej infrastruktury należy potwierdzić poprzez dokonanie przekopu kontrolnego w obecności przedstawicieli będących właścicielami tej infrastruktury
 - Przed wykonaniem robót potwierdzić wszystkie wymiary oraz rzędne istniejącego i projektowanego uzbrojenia terenu.
 - W czasie wykonywania prac ziemnych w pobliżu drzew i krzewów należy chronić pnie i korony oraz system korzeniowy roślin przed uszkodzeniem. Jako standardy ochrony zieleni podczas wykonawstwa stosować "Karty informacyjne do standardów ochrony drzew w Inwestycjach Wrocławia".
 - Na skrzyżowaniach projektowanej sieci kanalizacji deszczowej z istniejącą infrastrukturą zgodnie z wydanymi uzgodnieniami branżowymi należy na sieci kanalizacyjnej zastosować rury ochronne. W projekcie zostały wydane zabezpieczenia w miejscach, gdzie ze względu na metodę prowadzenia prac było możliwe ich zastosowanie. W trakcie robót budowlano-montażowych podczas zleconych nadzorów branżowych ustalić konieczne zabezpieczenie sieci kanalizacji deszczowej w miejscu skrzyżowań z innymi sieciami i przyłączyami.
 - Obowiązkiem wykonawcy robót, kierownika budowy oraz inspektora nadzoru inwestorskiego jest wnikliwe zapoznanie się z projektem przed zaplanowaniem i rozpoczęciem robót budowlanych.
 - Obowiązkiem wykonawcy robót jest dostosowanie metody wykonania robót oraz dobór odpowiedniego rodzaju sprzętu i maszyn budowlanych do rzeczywistych warunków gruntowo-wodnych jakie występują w terenie.

- W przypadku konieczności wykonania robót dodatkowych jak np. wymiana lub uzdatnienie gruntu, odtworzenie nawierzchni itp. wykonawca poinformuje niezwłocznie o tym fakcie Inwestora, nie później niż w terminie 3 (słownie: trzech) dni roboczych od momentu stwierdzenia takiej konieczności.
- Ze względu na możliwe przesunięcia i różnice pomiędzy współrzędnymi geodezyjnymi projektowanej trasy sieci kanalizacji deszczowej podane w projekcie zagospodarowania w stosunku do rzeczywistych współrzędnych geodezyjnych w terenie oraz możliwe zmiany jakie mogły nastąpić od czasu wizji lokalnej, uzgodnień i wydania projektu lokalizację sieci wraz z lokalizacją studni należy potwierdzić przed wykonaniem robót. Poza współrzędnymi podanymi w projekcie kierować się umiejscowieniem w/w infrastruktury względem istniejących obiektów terenowych uwidocznionych na planie zagospodarowania terenu. W/w potwierżeń dokonać zgodnie z właściwymi kompetencjami t.j. z klientem, właścicielami nieruchomości, geodetą wytyczającym, projektantem, inspektorem nadzoru, inwestorem, PWiK lub gestorami sieci obcych wskazanymi w uzgodnieniach i nadzorach branżowych.