





LEGENDA:

- CHOODNIK Z KOSTKI BRUKOWEJ
- NAWIERZCHNIA ZIELONA

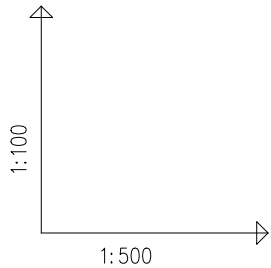

OZNACZENIE PROFILU:	D1
POZIOM PORÓWNAWCZY	250.00 m n.p.m.
RZĘDNA TERENU ISTN.	
RZĘDNA DNA KANAŁU	
ZAGŁĘBIENIE DNA KANAŁU	
SPADKI, DŁUGOŚCI	
ŚREDNICA, MATERIAŁ	Proj. kanalizacja deszczowa Ø200PVC-U
ODLEGŁOŚCI	
HEKTOMETRY	

P.S.I./EPI-Graf, Generator rysunkowy Profil Koordynator 8.0
Nazwa pliku: P8-PZT Tychy ul. Bema 7-11 2025-05-20 PROFIL Projekt: 1

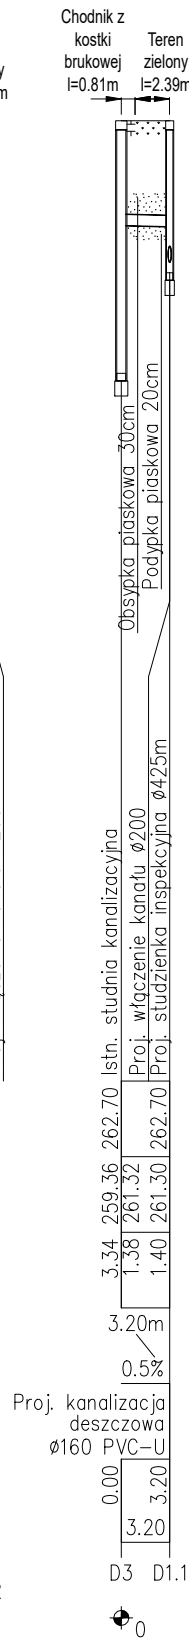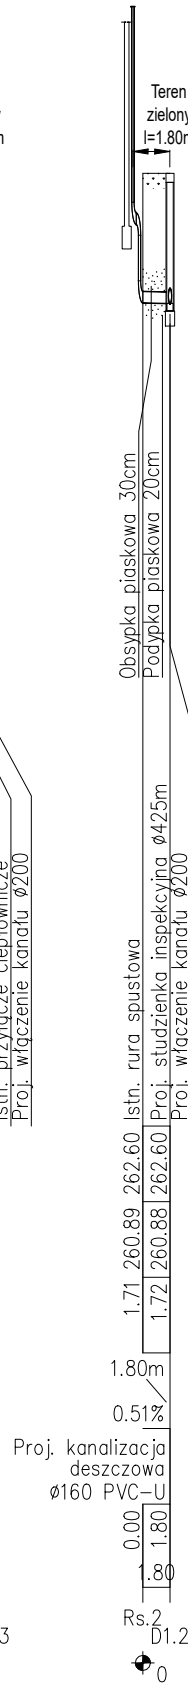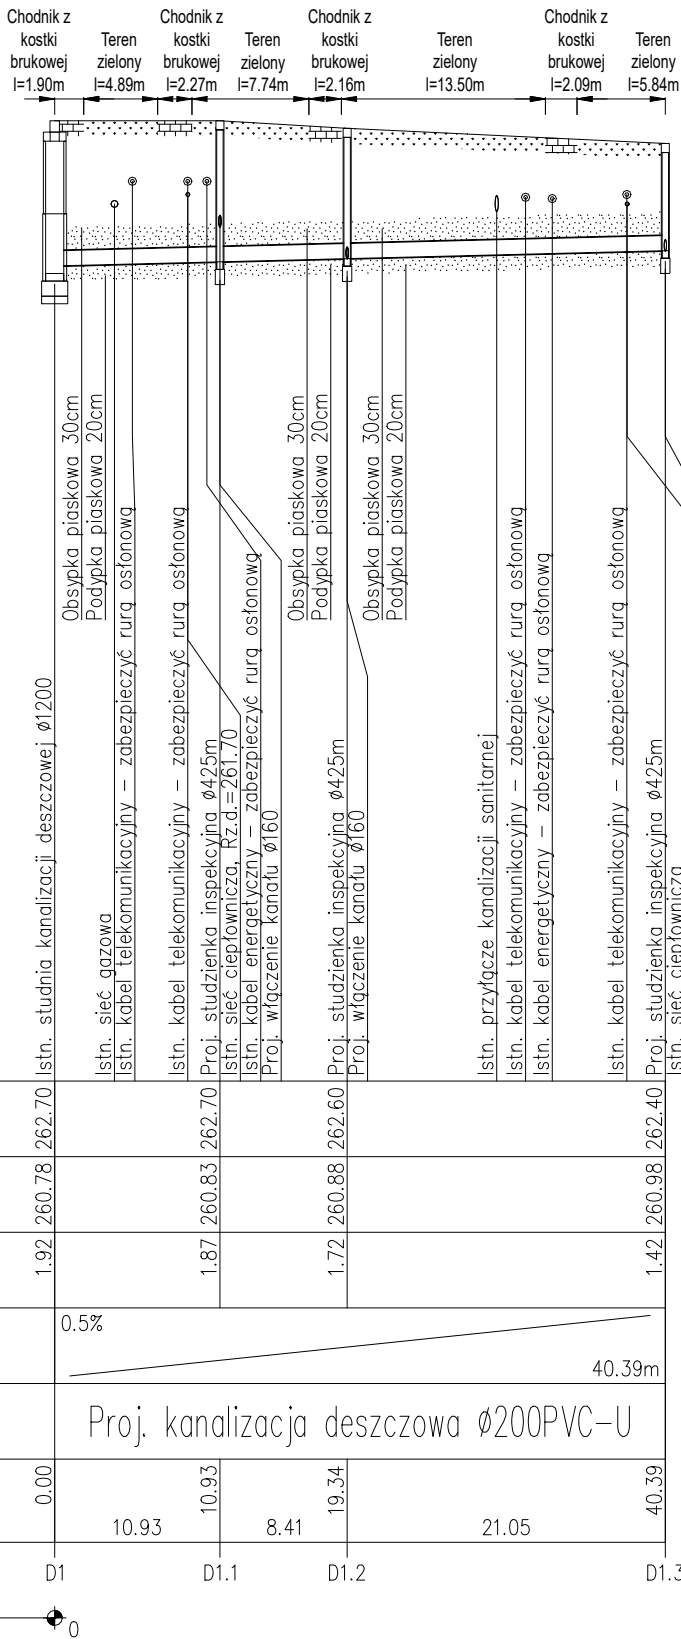

- UWAGI DLA WYKONAWSTWA:
- Przed wykonywaniem prac budowlanych należy ustalić wszystkie rzędne istniejącego i proj. uzbrojenia terenu oraz rzędnych istniejącego terenu.
 - Rzędne isniejących studzienek określono na podstawie pomiarów "z natury".
 - Posadowienie istniejącej infrastruktury należy potwierdzić poprzez dokonanie przekopu kontrolnego w obecności przedstawiciela przedsiębiorstwa.
 - Podczas wykopów zachować szczególną ostrożność, ponieważ w terenie może występować niezinventaryzowane uzbrojenie lub elementy podziemne.
 - Prace w pobliżu istniejącego uzbrojenia terenu prowadzić ręcznie.
 - Prace w pobliżu instniejącej infrastruktury technicznej wykonywać z należytą ostrożnością.
 - Przy skrzyżowaniu projektowanego uzbrojenia z istniejącym uzbrojeniem terenu należy zachować normatywną odległość pomiędzy zewnętrzną ścianką sieci wod.-kan., a zewnętrzną ścianką obcego uzbrojenia, która będzie wynosić nie mniej niż 0,2m. W przypadku nie zachowania normatywnej odległości skrzyżowania zabezpieczyć odpowiednio rurami ochronnymi PE.
 - Skrzyżowania z kablami elektrycznymi i teletechnicznymi zabezpieczyć odpowiednio rurami osłonowymi zgodnie z wytycznymi do zabezpieczenia kabli wydanymi przez właściwych gestorów.
 - Elementy przyłączy z PE łączyć za pomocą systemowych kształtek lub poprzez wygięcie w łuk rury przewodowej z promieniem gięcia zgodnym z instrukcją producenta rury.
 - Rzędną włączenia proj. sieci dostosować do rzędnej posadowienia istniejącego uzbrojenia.
 - W czasie wykonywania prac ziemnych w pobliżu drzew i krzewów należy chronić pnie i korony oraz system korzeniowy roślin przed uszkodzeniem. Zbliżenia rurociągu do systemów korzeniowych należy zabezpieczyć. ako standardy ochrony zieleni podczas wykonawstwa stosować "Karty informacyjne do standardów ochrony drzew w inwestycjach Wrocławia".
 - Obowiązkiem wykonawcy robót, kierownika budowy oraz inspektora nadzoru inwestorskiego jest wnikliwe zapoznanie się z projektem przed zaplanowaniem i rozpoczęciem robót budowlanych.
 - Obowiązkiem wykonawcy robót jest dostosowanie metody wykonania robót oraz dobór odpowiedniego rodzaju sprzętu i maszyn budowlanych do rzeczywistych warunków gruntowo-wodnych jakie występują w terenie.
 - W przypadku konieczności wykonania robót dodatkowych jak np. wymiana lub uzdatnienie gruntu, odtworzenie nawierzchni itp. wykonawca poinformuje niezwłocznie o tym fakcie lnwestora, nie później niż w terminie 3 (słownie: trzech) dni roboczych od momentu stwierdzenia takiej konieczności.

PROJEKT: INSTAL-SANIT <i>PROJEKT</i> ul. GLIWICKA 2 44-177 PANIÓWKI biuro@is-projekt.pl +48 733133564		NR PROJEKTU: 121/2025	
		FAZA: PZT	DATA: 05.2025
OBIEKT: Odprowadzanie wód opadowych, roztopowych i drenażowych dla budynku mieszkalnego wielorodzinnego położonego przy ul. Bema 7-11 w Tychach			
INWESTOR: Wspólnota Mieszkaniowa nr 44/V nieruchomości przy ul. Bema 7-11 ul. Filaretów 31 43-100 Tychy			
TEMAT: PROJEKT BUDOWLANY PROJEKT ZAGOSPODAROWANIA TERENU			
PROJEKTOWAŁ: mgr inż. Marcin Krzysteczko upr. bud. nr ewid. SLK/3951/PWOS/11 <i>w specjalności instalacyjnej</i>		PODPIS:	
SPRAWDZAŁ: mgr inż. Marcin Kumor upr. bud. nr ewid. SLK/9194/PWBS/20 <i>w specjalności instalacyjnej</i>		PODPIS:	
OPRACOWAŁ: inż. Kinga Gliklich		PODPIS:	
RYSUNEK: PROFIL PODŁUŻNY KANALIZACJI DESZCZOWEJ DO STUDNI D1		NR RYSUNKU: 3	
1. Dokumentacja uproszczona podlega ochronie na podstawie ustawy z dnia 4 lutego 1994 r. o prawie autorskim i prawach pokrewnych (Dz.U. 2019 poz. 1231, Dz.U. 2020 poz. 288 z późn. zm.) 2. Wszystkie rysunki i opisy stanowią całość dokumentacji uproszczonej i należy je rozpatrywać łącznie. 3. Wszystkie wymiary sprawdzać i korygować podczas prowadzenia robót.		FORMAT: A3	
		SKALA: 1:100/500	