



NR 2

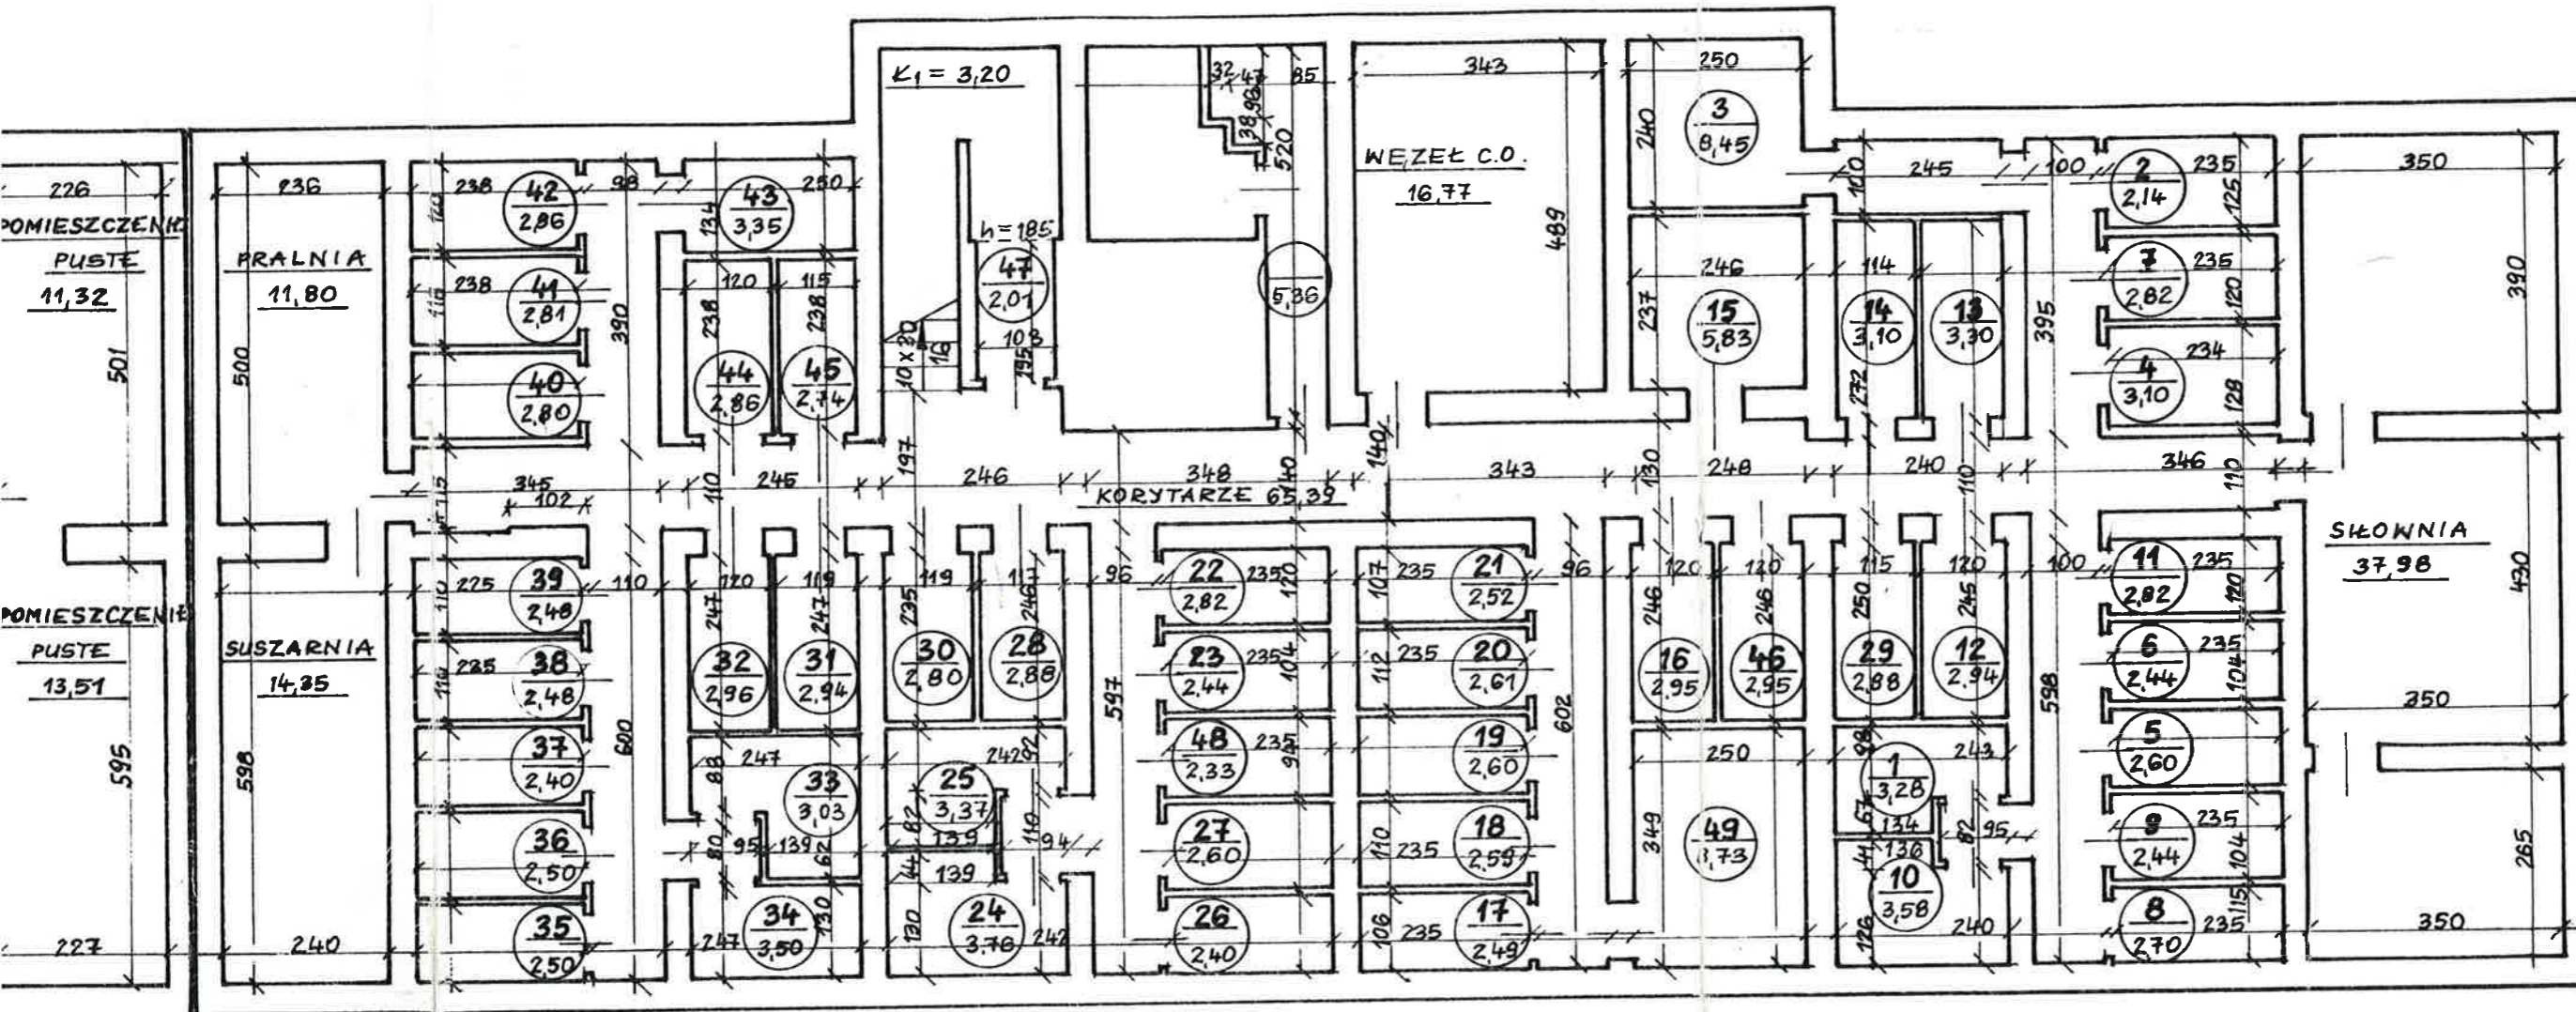


DOMUS PROJEKT
mgr inż. arch. Halina Abramek
40-069 Katowice, ul. Adamskiego 10/16
tel./fax (032) 2518-618 NIP 634-102-19-92

DOMUS PROJEKT Halina Abramek		
40-069 Katowice, ul. Adamskiego 10/16 tel./fax (0-32) 2-518-618		
TRZĘŚĆ:	INWENTARYZACJA BUDOWLANO-INSTALACYJNA	
	BUDYNKU MIESZKALNEGO	
	TYCHY, UL. DARWINA 2-8	
	RZUT PIWNIC	
PROJEKTANT	mgr inż. arch. Halina Abramek	SKALA: 1:100
Nr uprawnień proj. 1335/94 z dnia 30 grudnia 1994 r		NR RYS: 1


NR 4

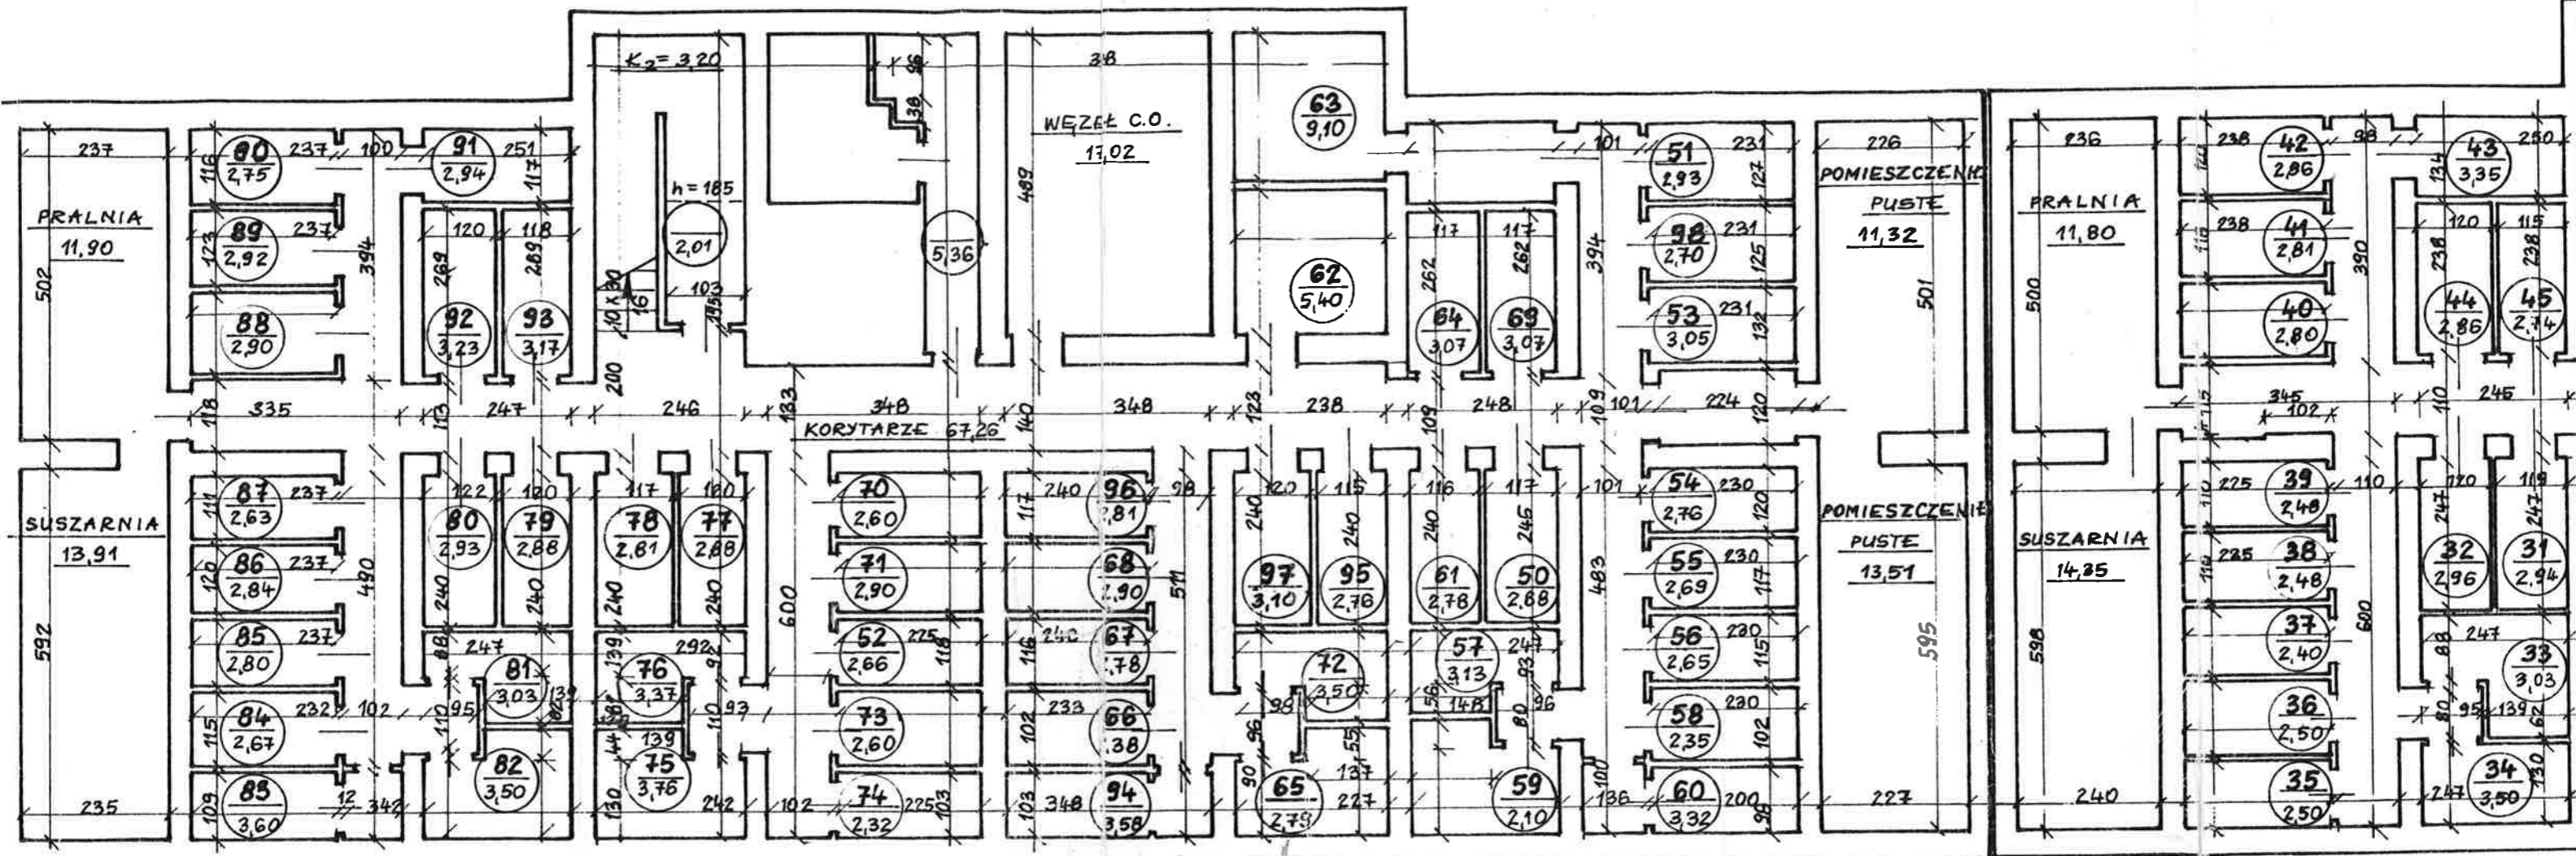


NR 4

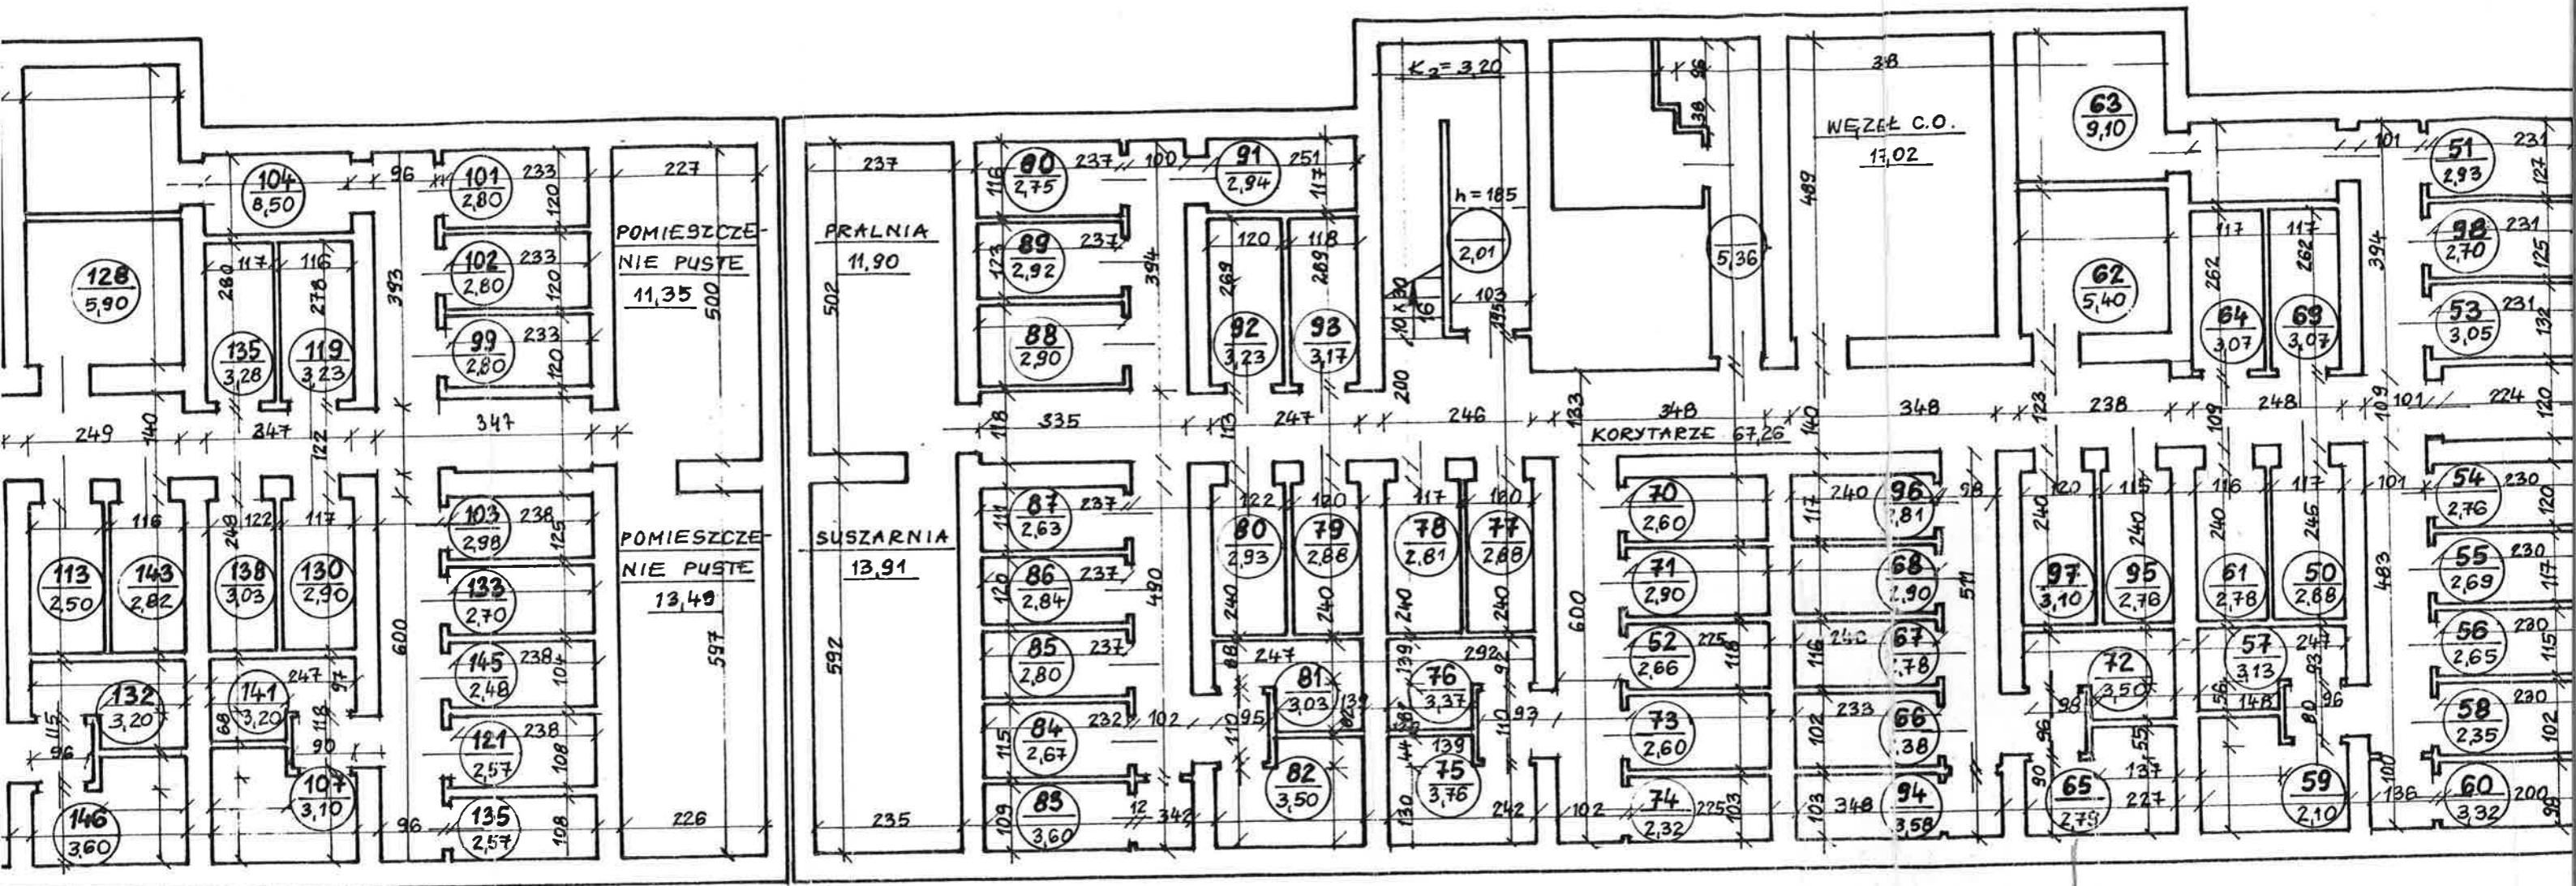


NR 6

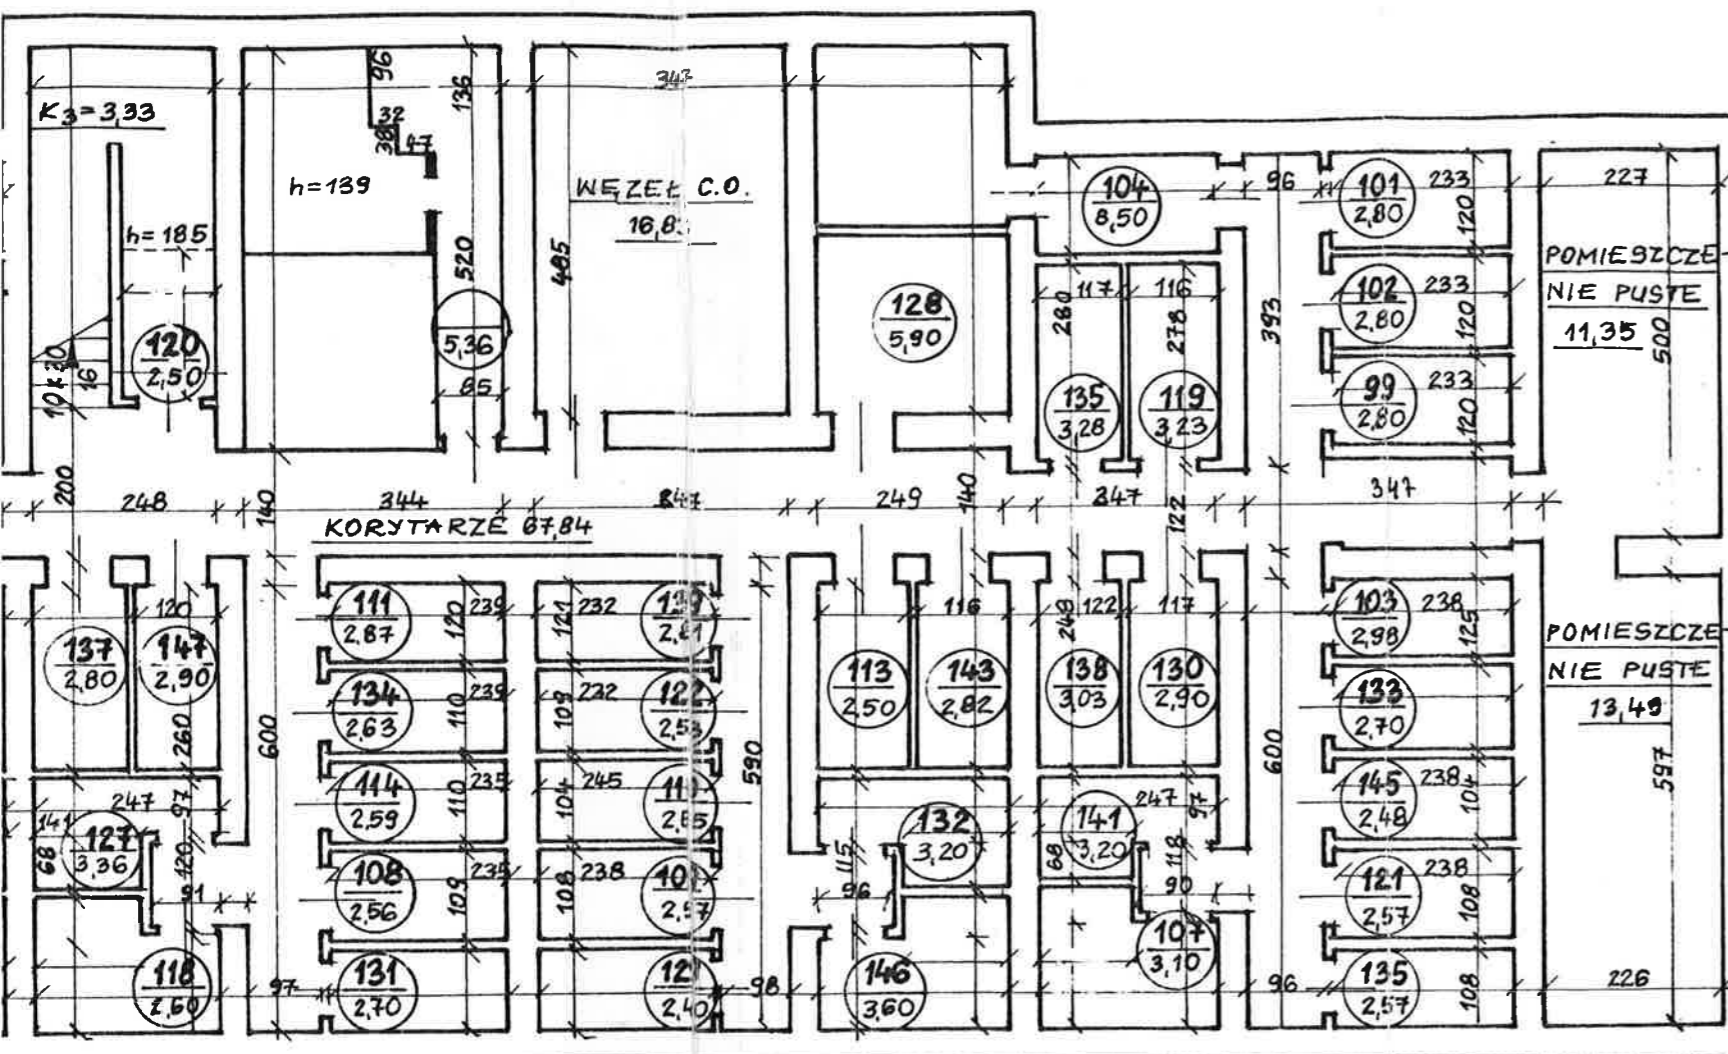


NR 4

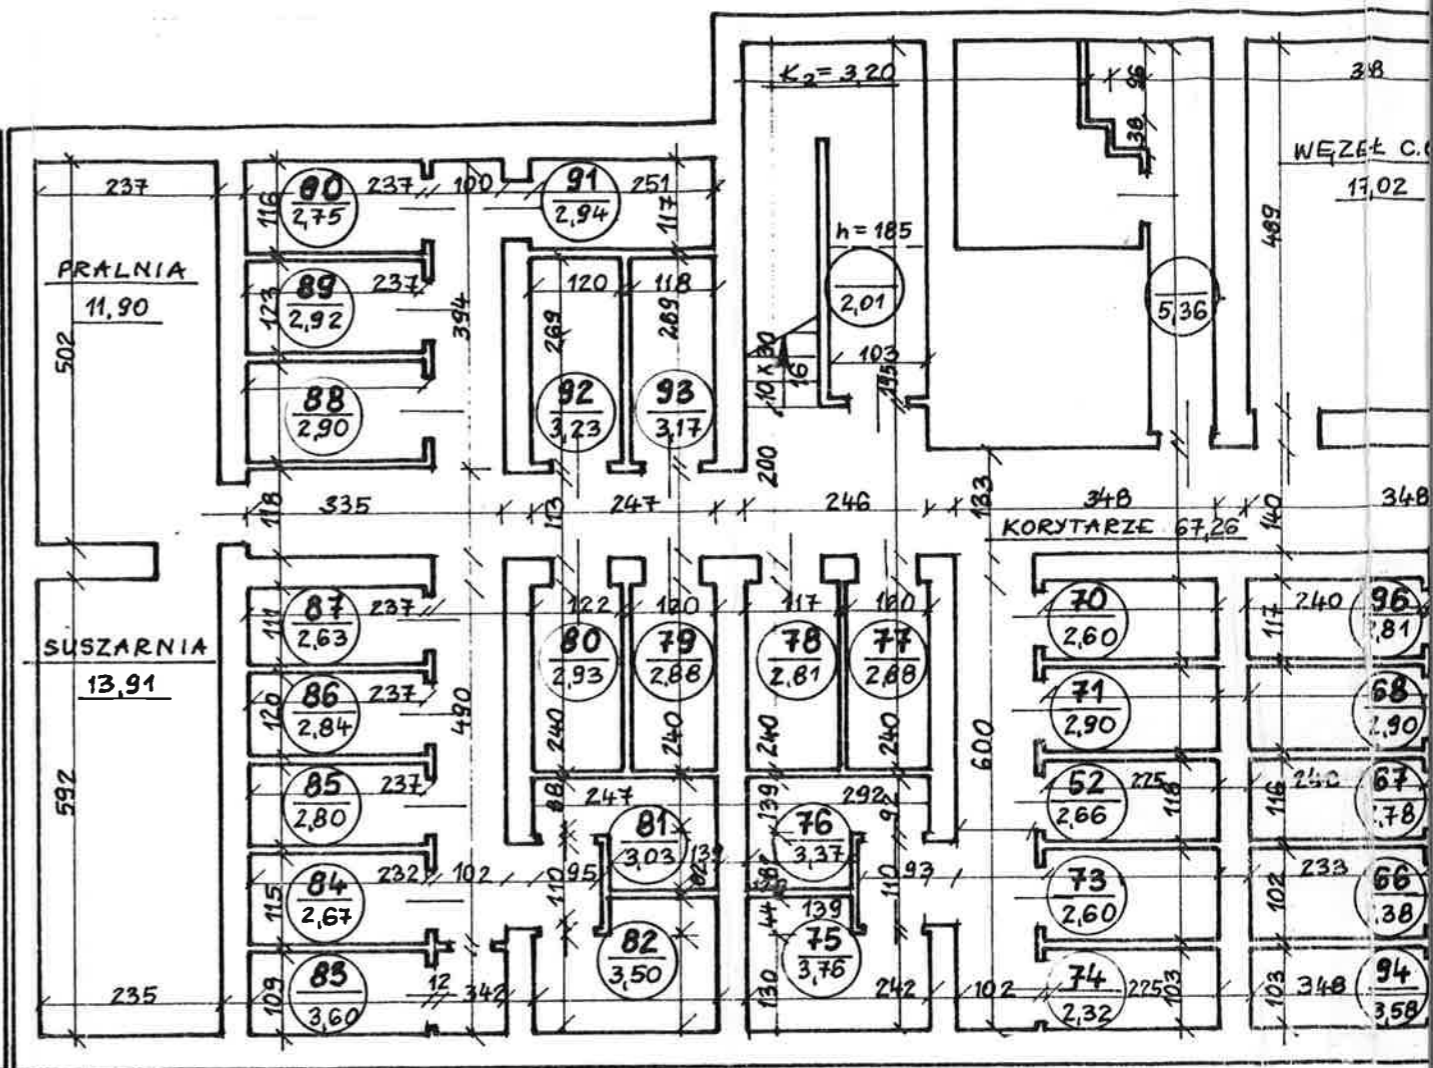


NR 6

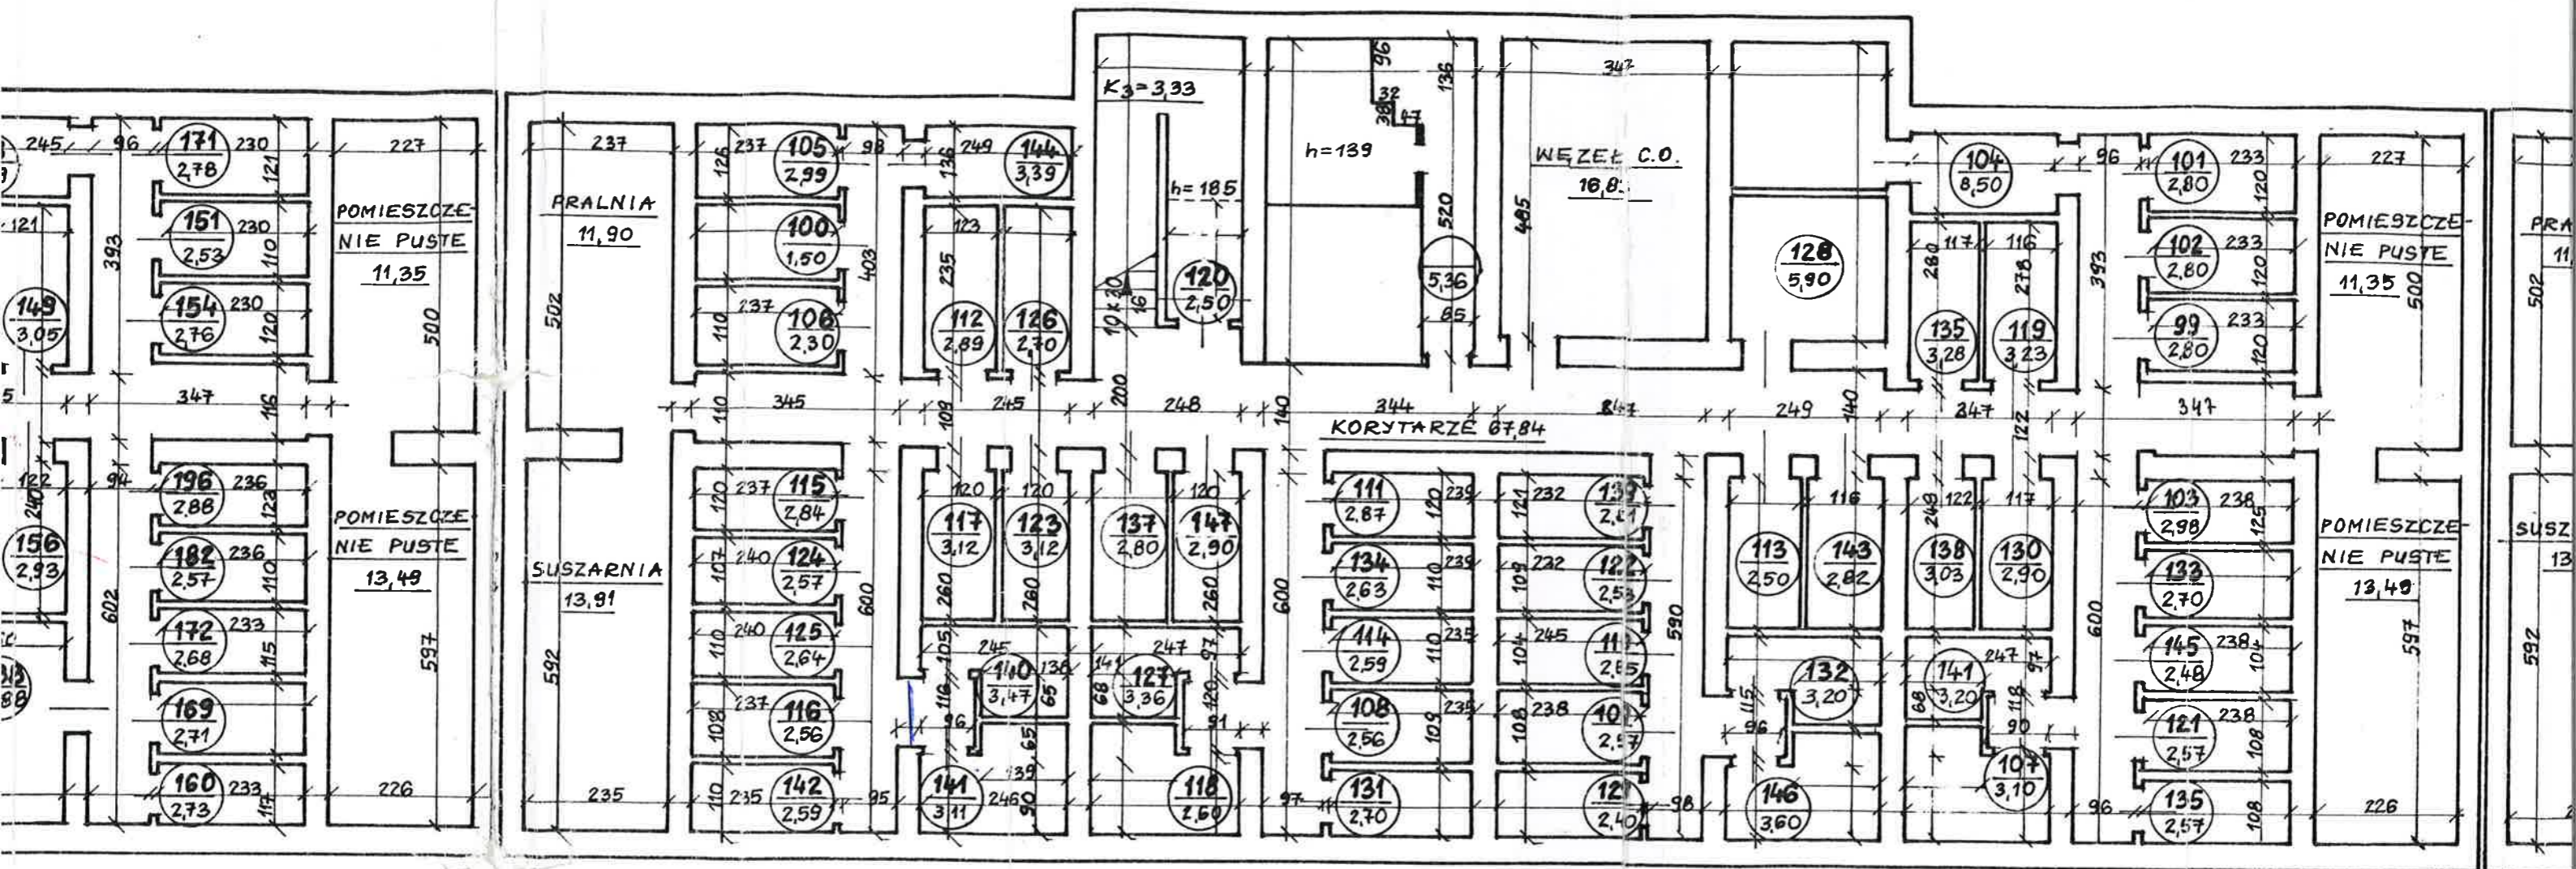

NR 8

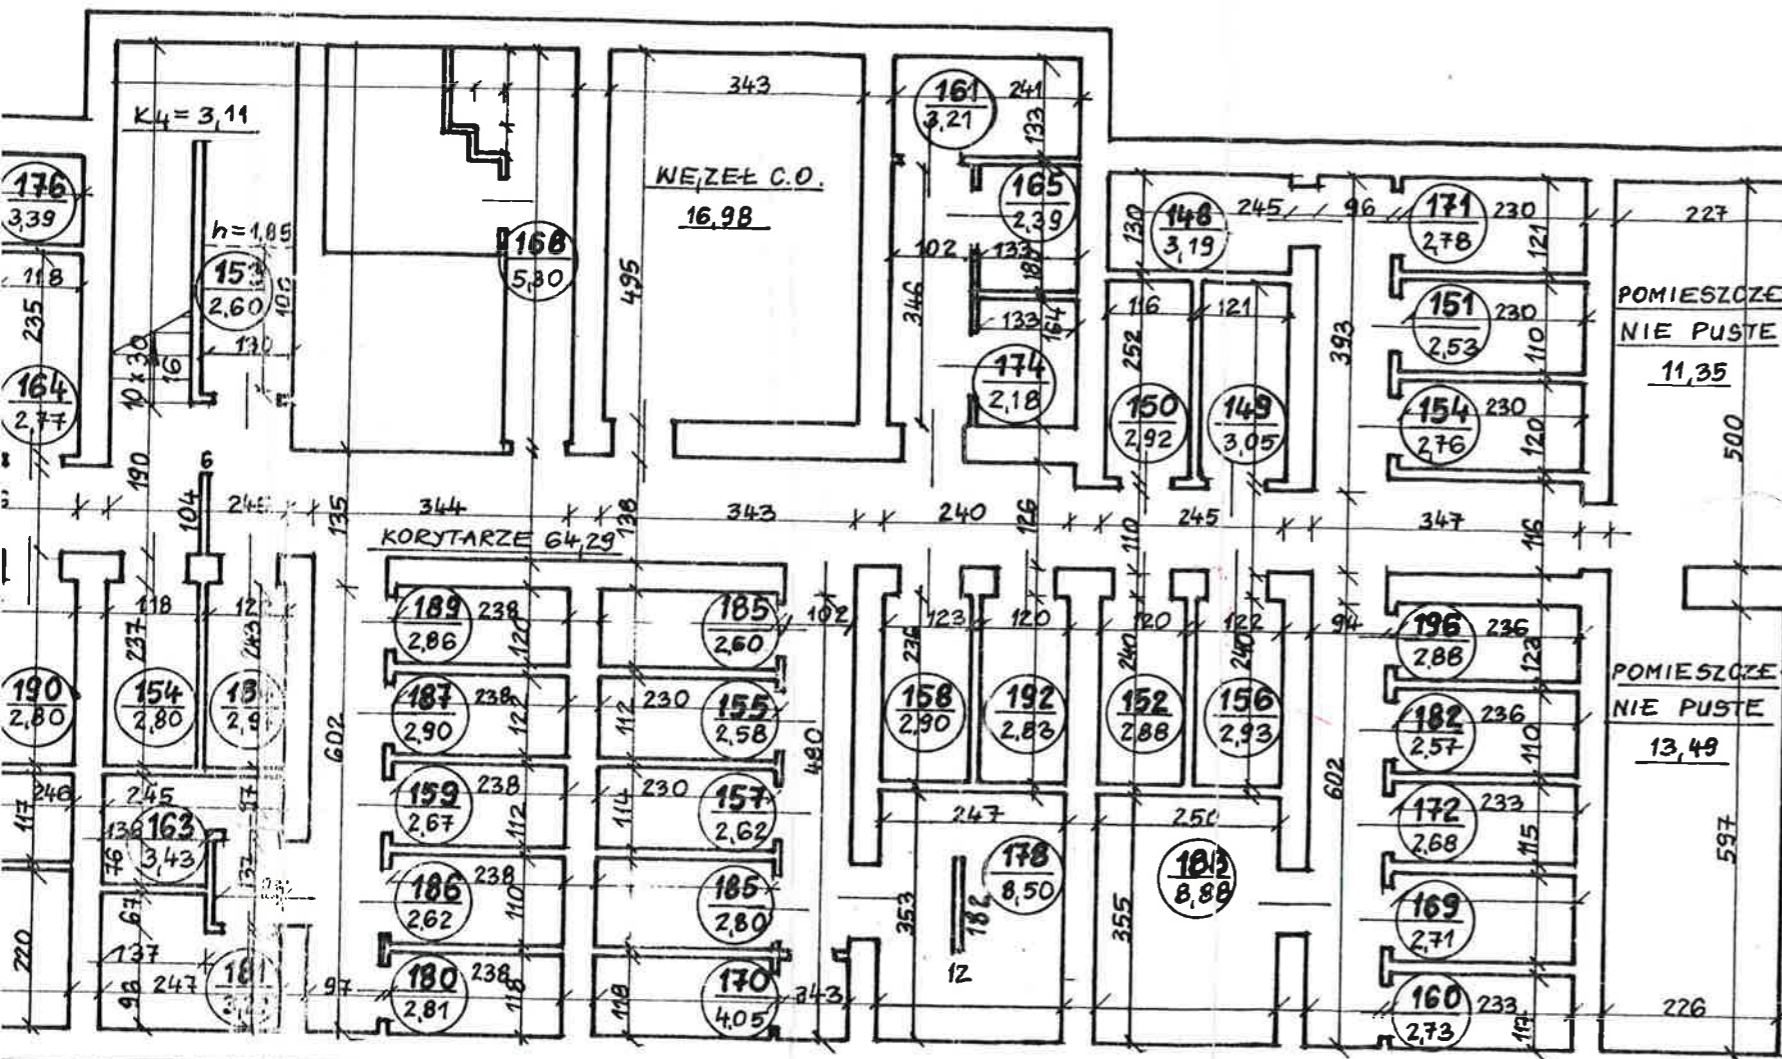

NR 6

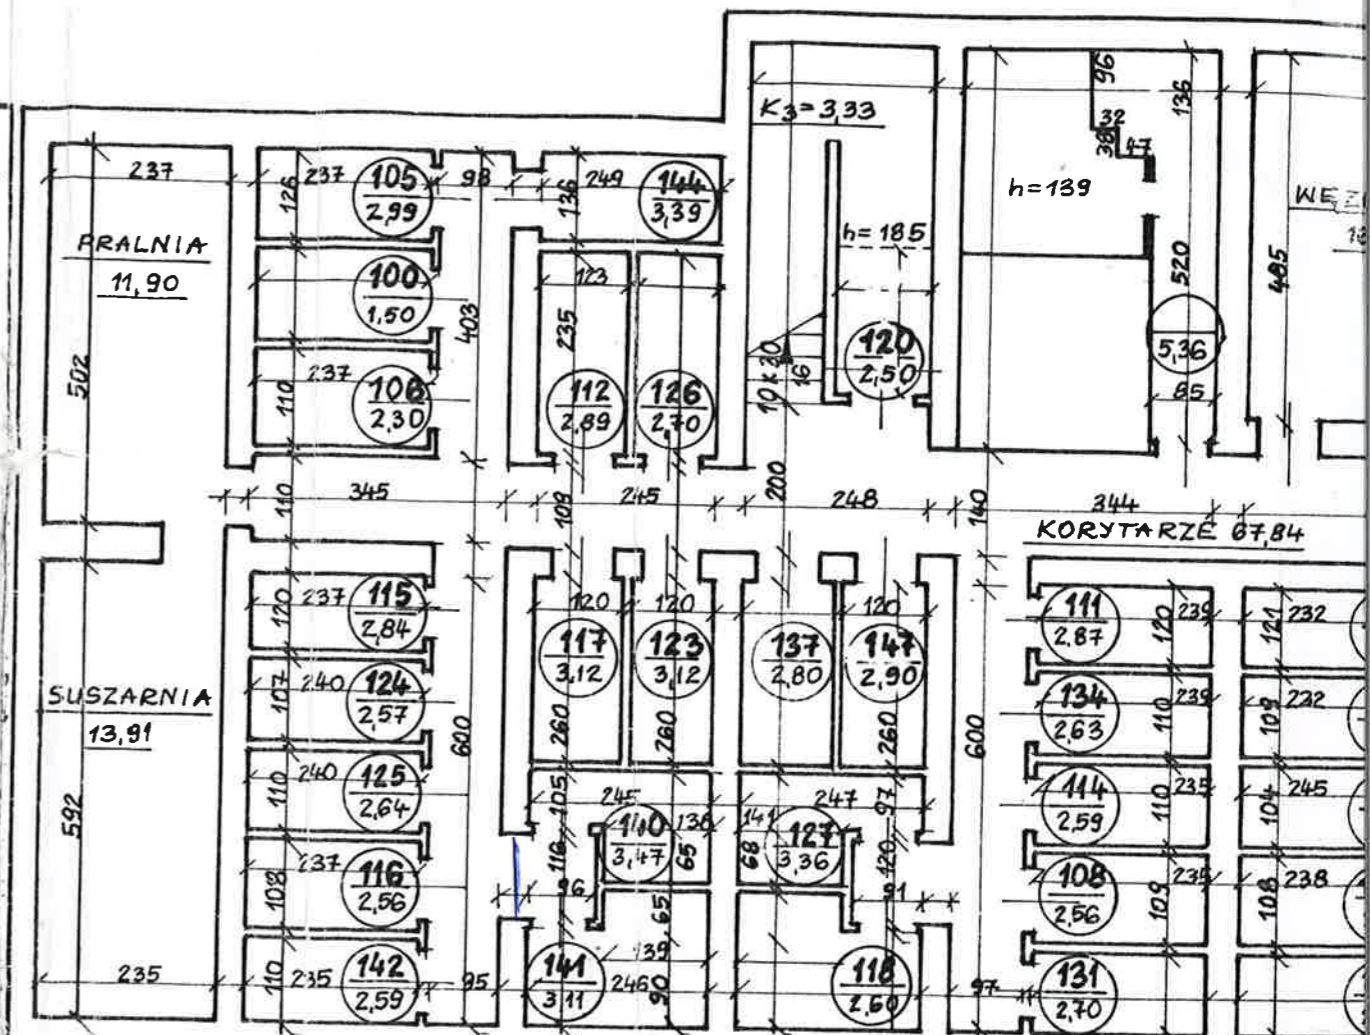

NR 8

