
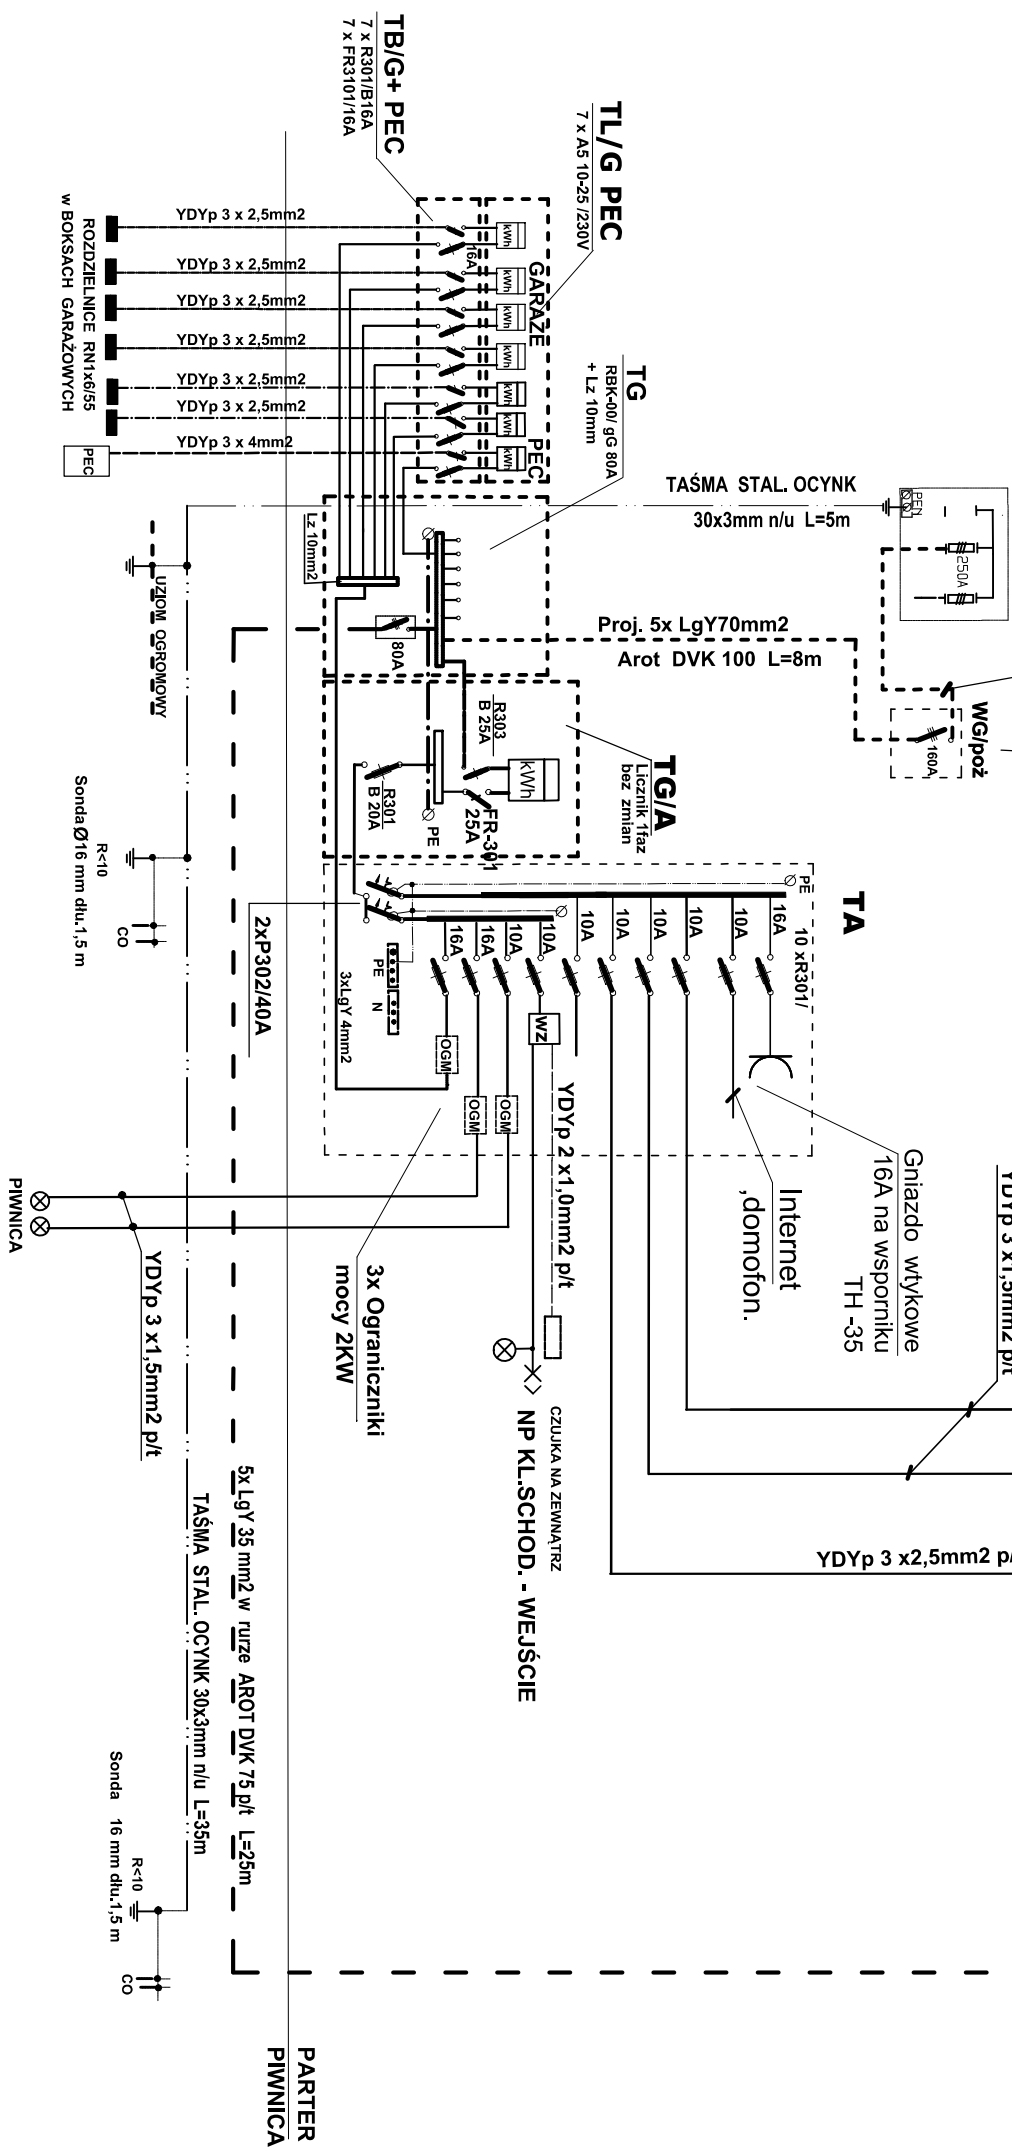
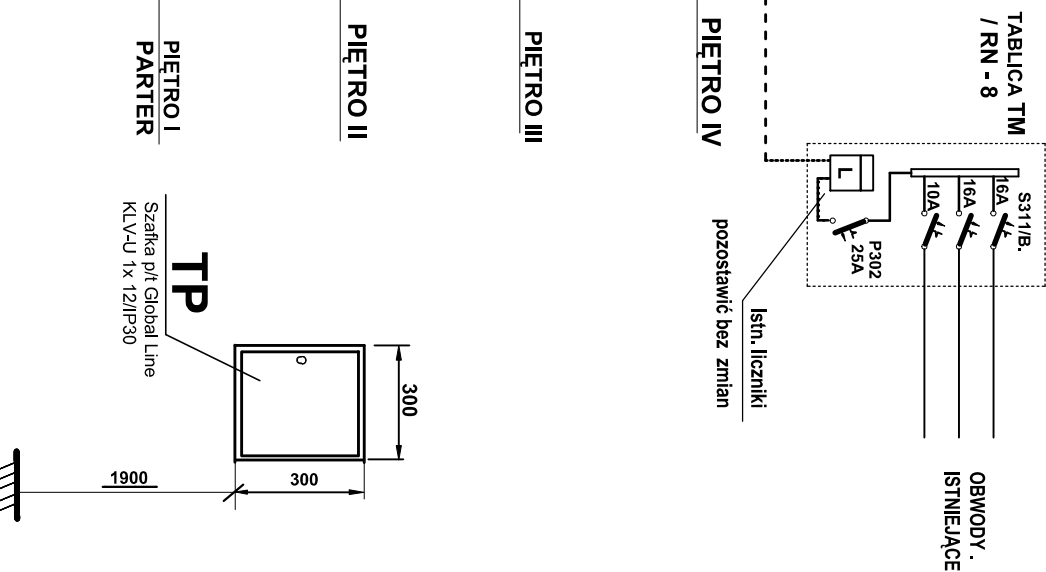
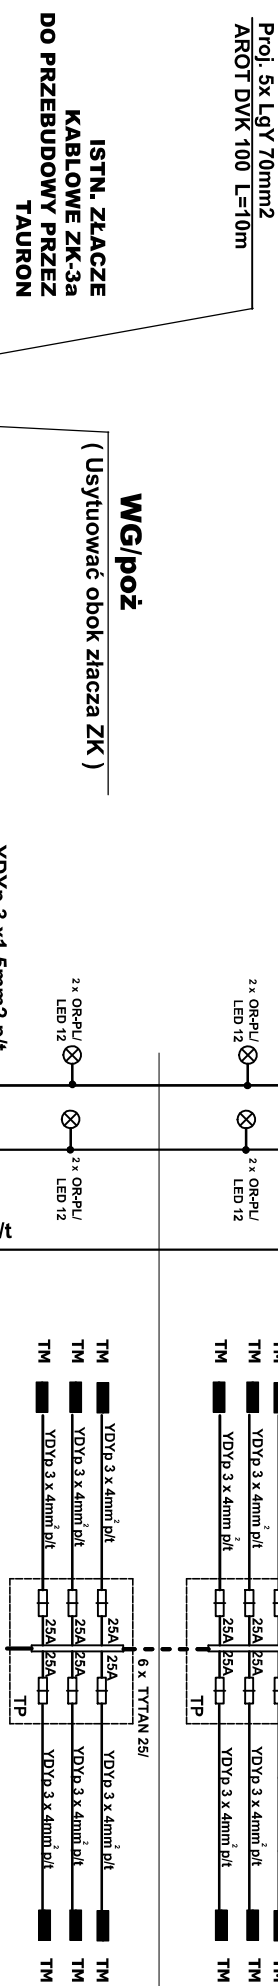


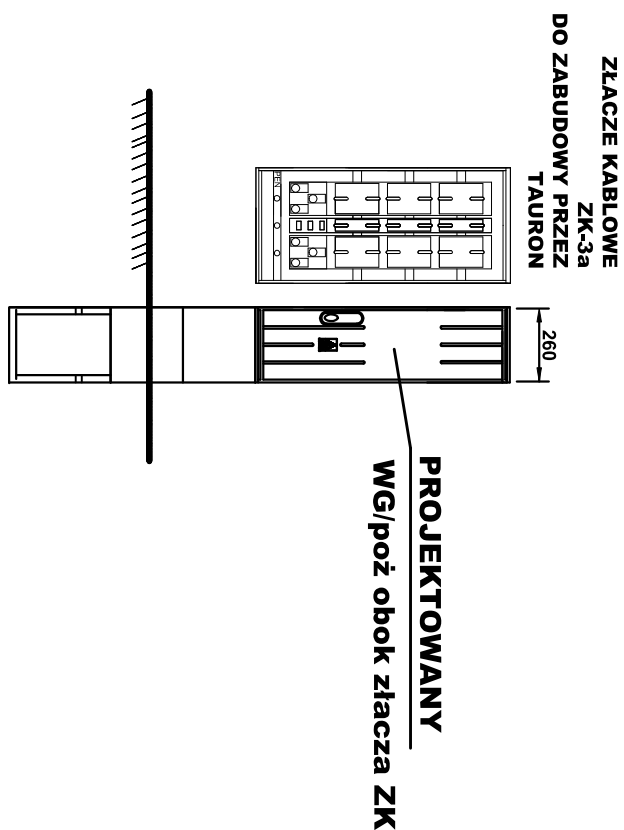

SCHEMAT INSTALACJI ELEKTRYCZNYCH

Projekt	43-100 TYCHY al.Marszałka Piłsudskiego 12		
Obiekt:	Budynek mieszkalny wielorodzinny przy ul.Elfów 6 w Tychach - Wsp. nr 58/ III		
Temat:	PROJEKT BUDOWLANO-WYKONAWCZY INSTALACJI ELEKTRYCZNYCH		data: 10./2017
INWESTOR:	Mięjski Zarząd Budynków Mieszkalnych Tychy ul Filareńców 31 Wsp.mieszkalniowa nr 58/III		
autor: nr uprawnień:	K. STRAUCHMAN 532 / 76	podpis:	NR RYS. 2