


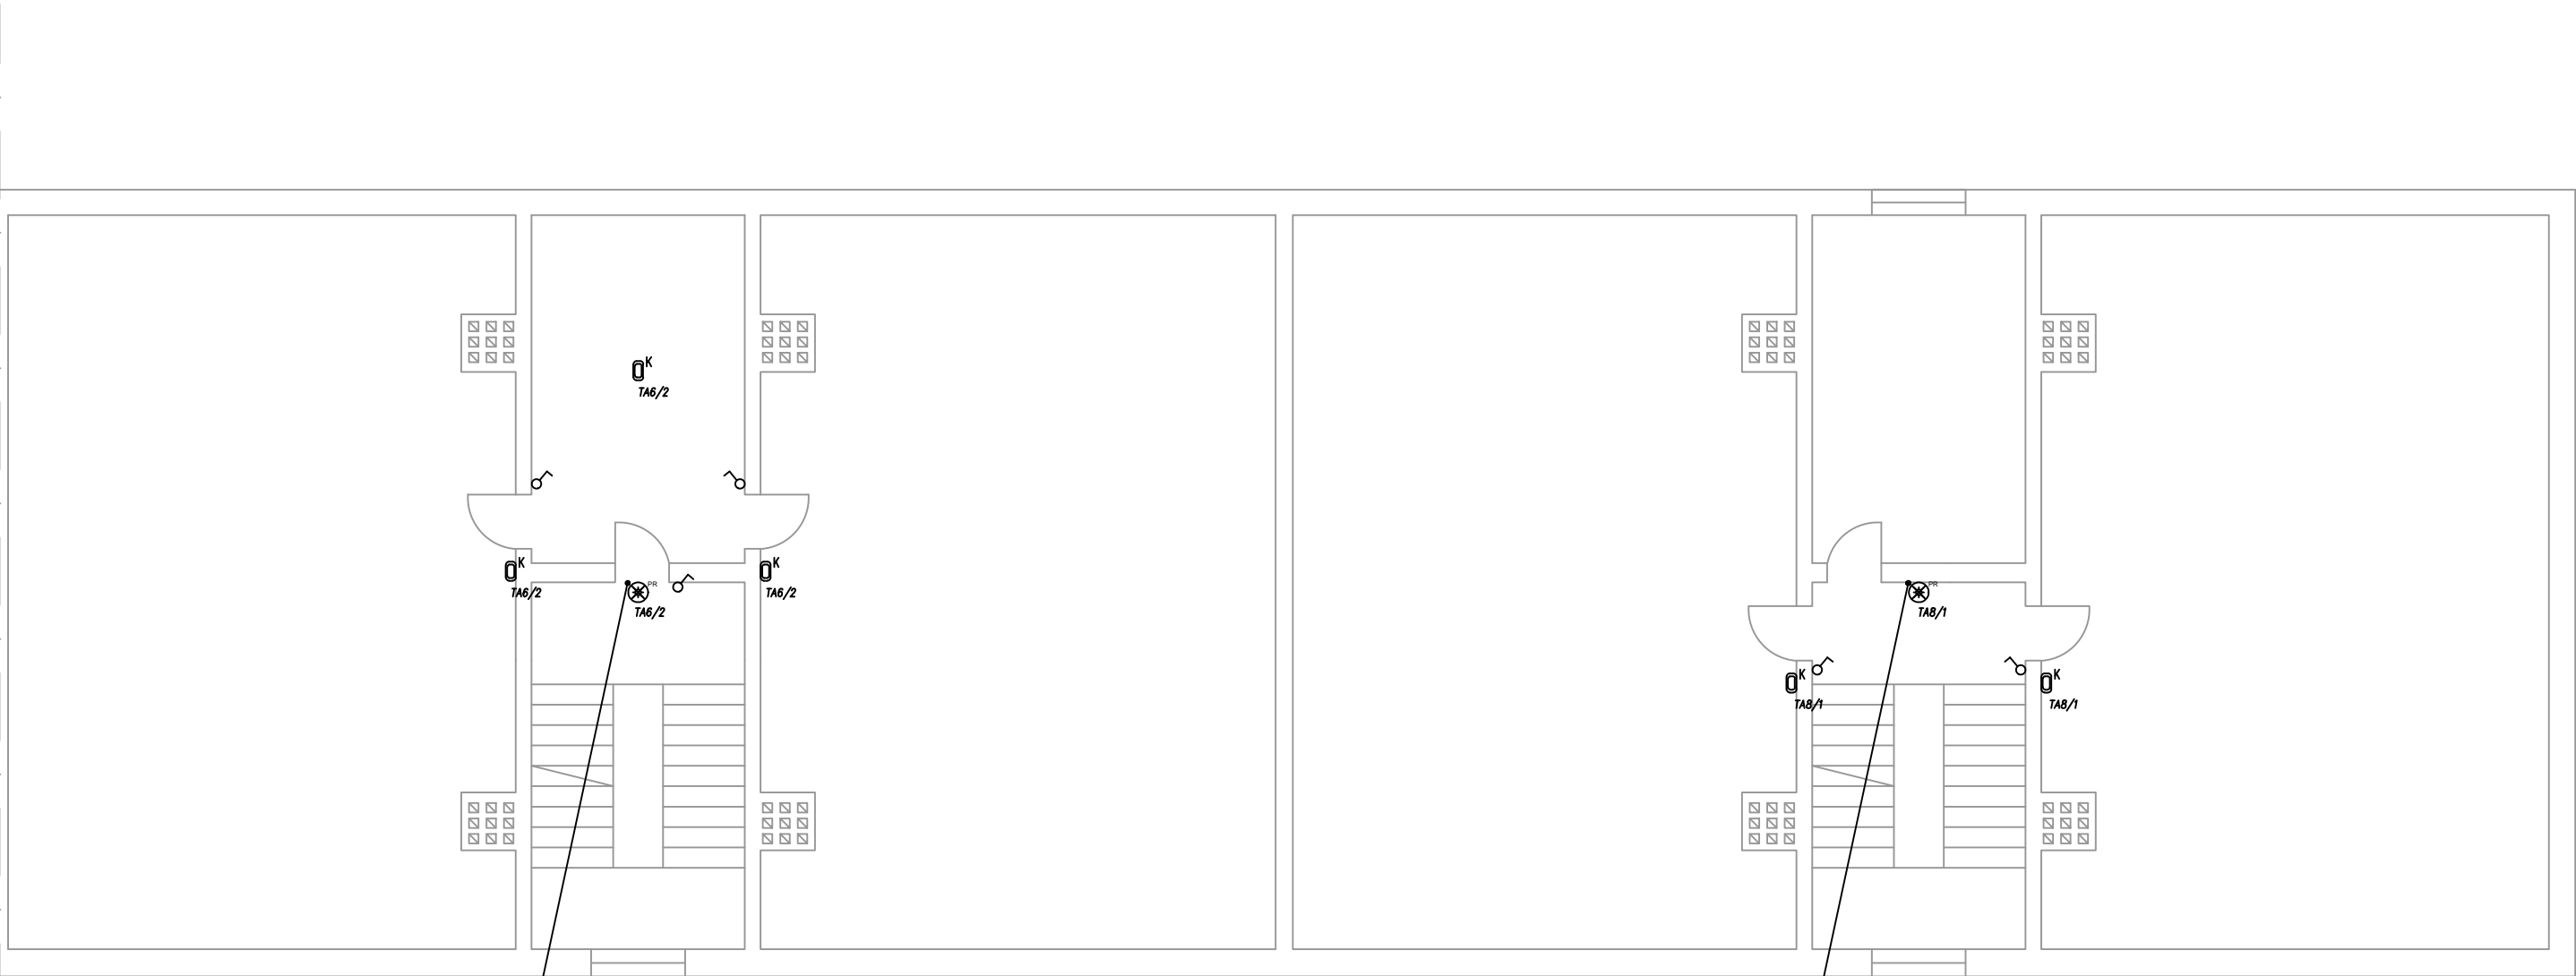

kl. nr 6

kl. nr 8

Oświetlenie klatki schodowej i strychu

YDYp 3x1,5mm², p/t

Oświetlenie klatki schodowej i strychu

YDYp 3x1,5mm², p/t

LEGENDA

- ⊗^{PR} oprawa oświetleniowa typu plafoniera LED z czujnikiem ruchu np. Camea LED 10W prod. LENA LIGHTING
- Q^K oprawa oświetleniowa, np. OVAL 60 prod. LENA LIGHTING
- ~ wyłącznik jednobiegunowy, n/t, IP44, np. Hermes prod. ELEKTRO-PLAST Nasielsk

BIURO PROJEKTOWE: ELEKTRO-PRO-INSTAL MARCIN SKUBIS OS. LUTYŃSKA 9 33-200 WARSZAWA TEL. 660-011-022		ELEKTRO-PRO-INSTAL		
PROJEKTOWAŁ: mgr inż. Marcin Skubis		PODPIS:		
NR UPRAWNIENIA: MAP/0062/PWOE/012				
NAZWA INWESTYCJI: Remont wewnętrznej instalacji elektrycznej w budynku mieszkalnym wielorodzinnym przy ul. Ciasnej 2-8 w Tychach.				
INWESTOR: Wspólnota Mieszkaniowa Budynku ul. Ciasna 2-8, 43-100 Tychy				
TYTUŁ RYSUNKU: PLAN INSTALACJI – PODDASZE		FAZA: PW	SKALA: n/d	DATA: 08-2019
		BRANŻA: I-EL	NR RYS.: E-16	NR ARK.: 2/2