



ELEWACJA PÓŁNOCNO-ZACHODNIA

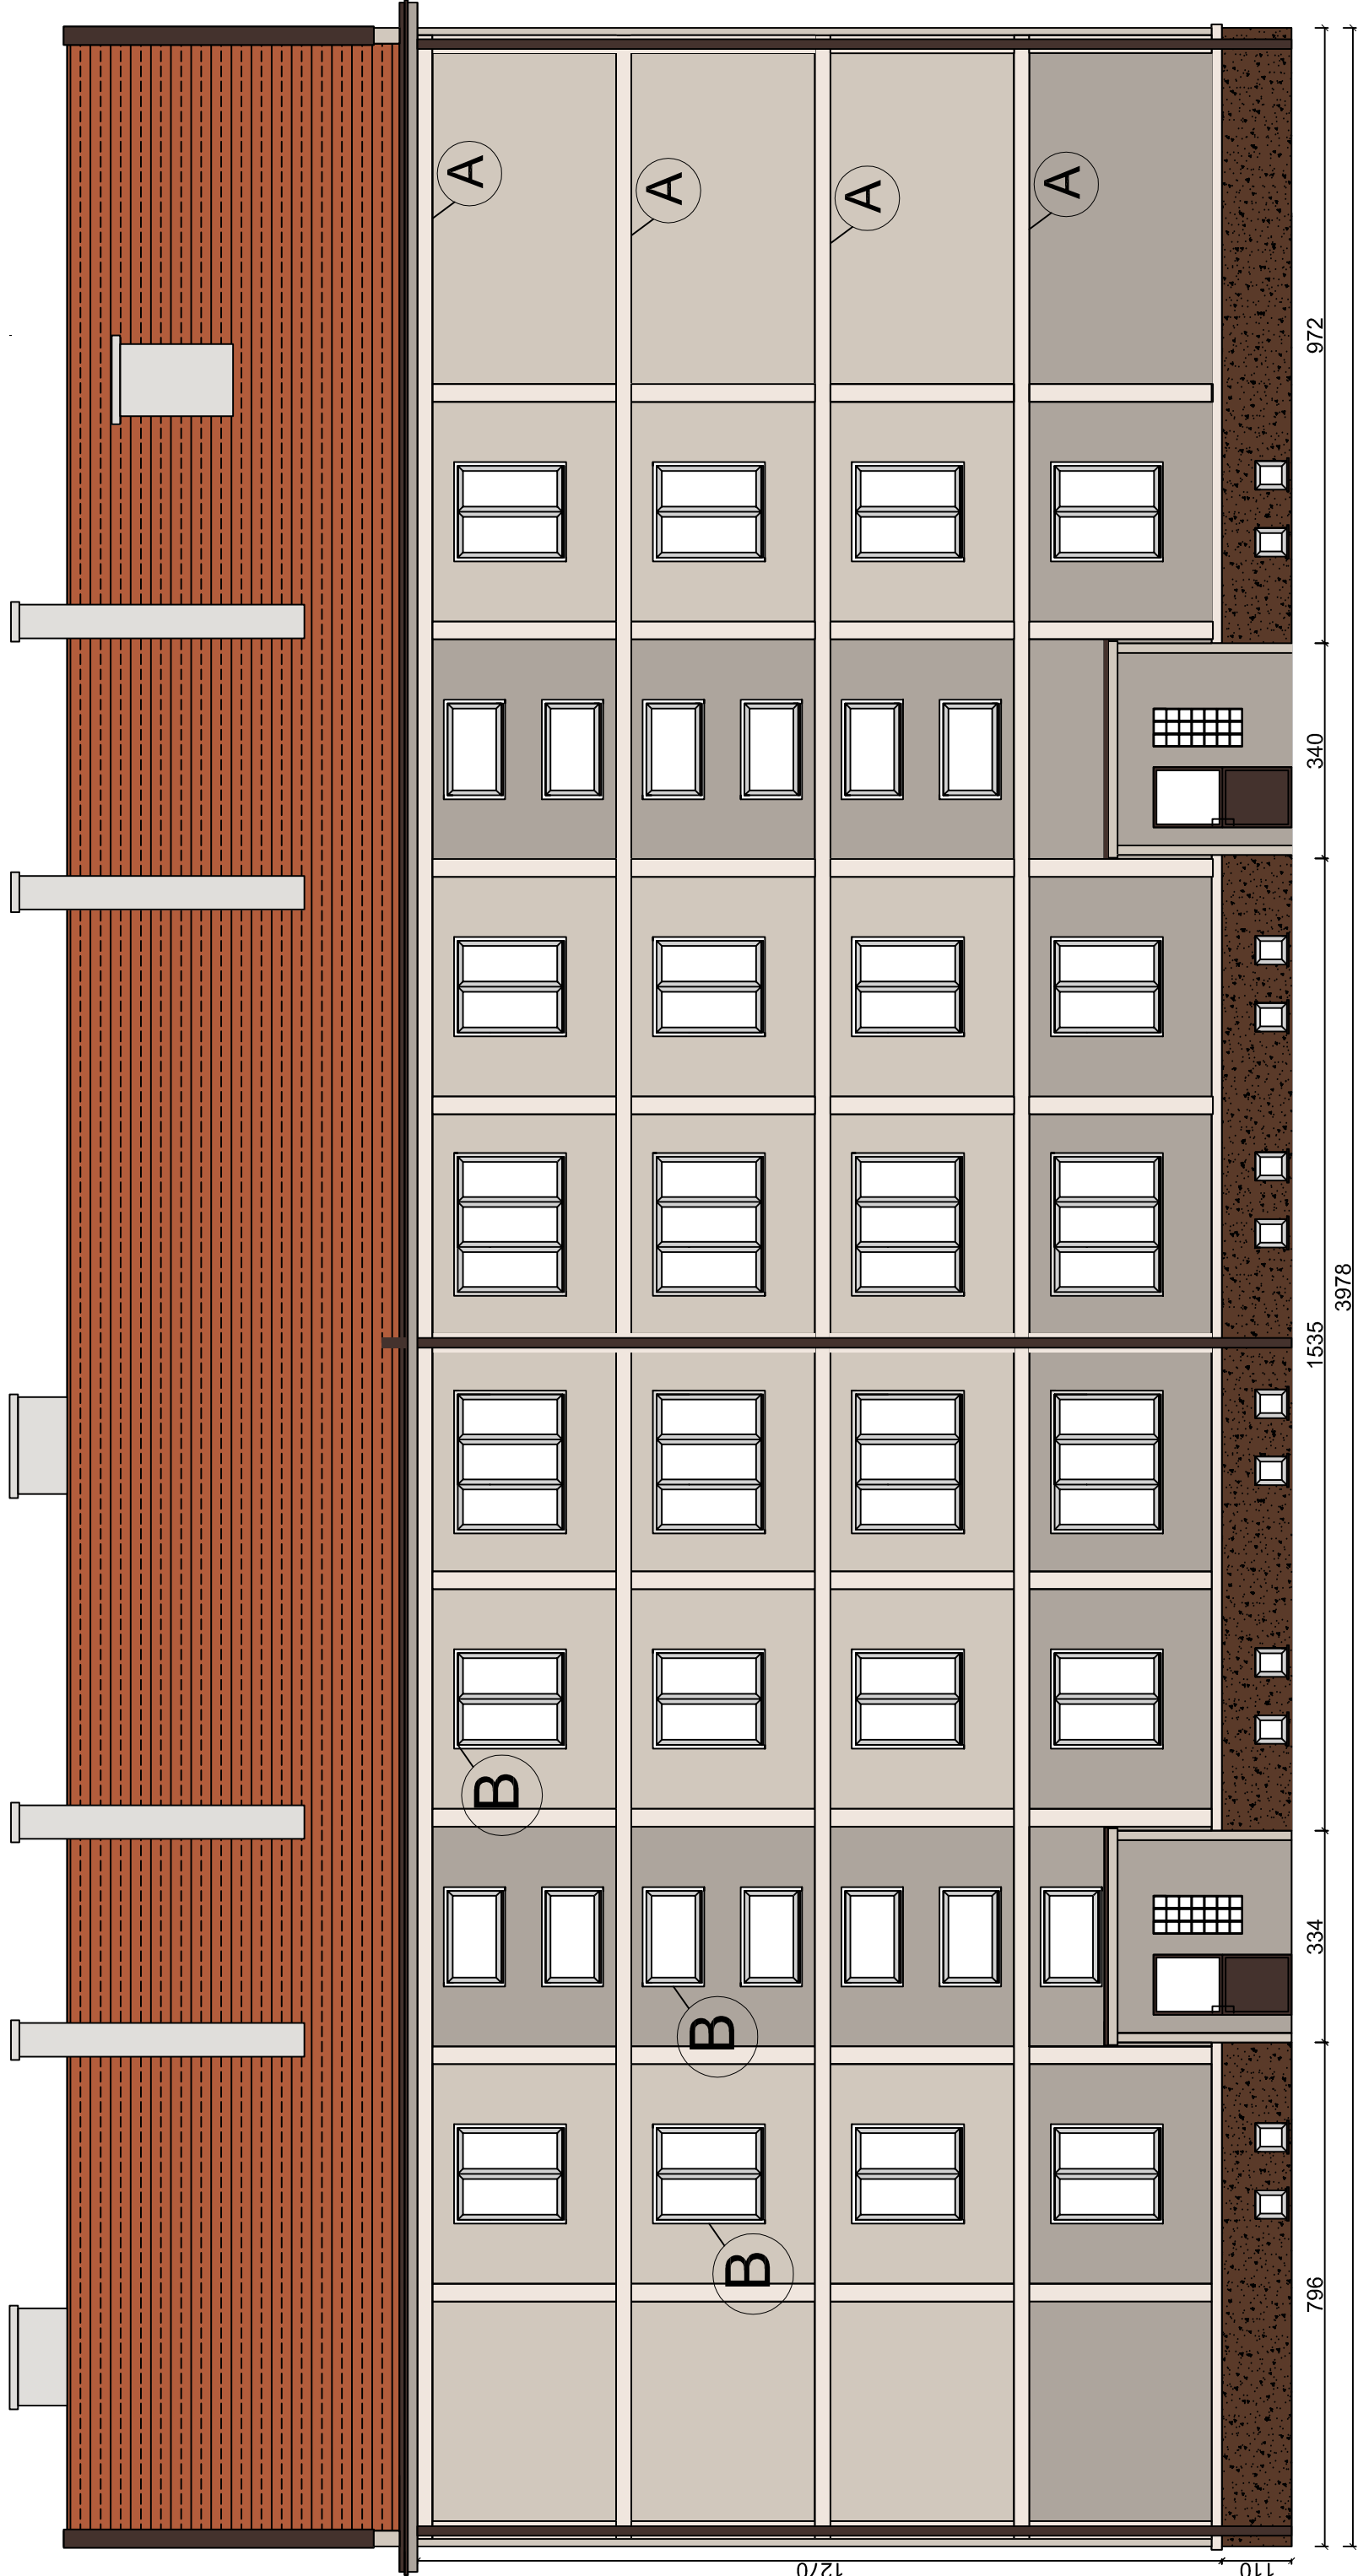

ELEWACJA POŁUDNIOWO-ZACHODNIA

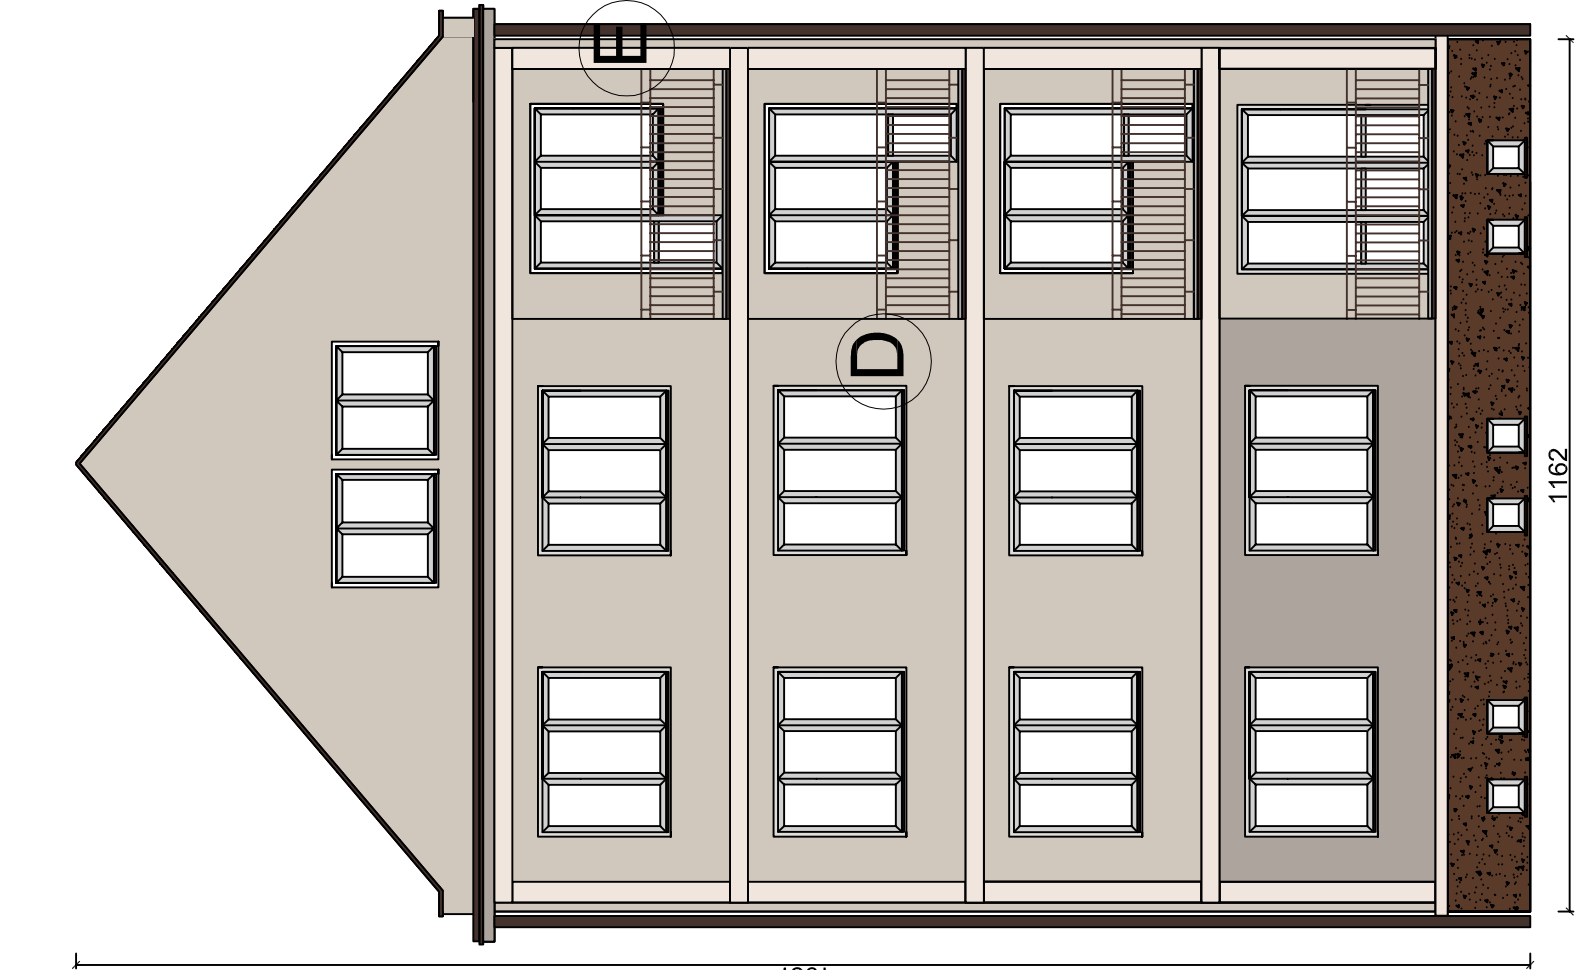

A

- Wykonać replifikację grzymsów , przez przyklejenie warstwy styropianu gr. 3-5 cm.
- Następnie wykonać warstwę zbrojącą wraz wyprawą tynkarską

E

- Wykonać wymianę balustrady do wysokości 1,10 m od posadzki. Wykonać z profili zamkniętych zabezpieczonych antykorozyjnie. Przesłwi pomiędzy elementami nie więcej niż 0,12m.

B

- Wykonać otworeniowo opaski wokół okienne wraz podokiennikami poprzez przeklejenie warstwy styropianu 2-3 cm
- Następnie wykonać warstwę zbrojącą wraz wyprawą tynkarską.

D

- Wykonać remont płyt balkonowych 1. Skucie posadzki cementowej.
- Wykonanie warstwy spadkowej
- Wykonanie tynku uszczelniającej
- Wykonanie posadzki cementowej
- Wykonanie izolacji powłokowej bitumicznej z wklepniętą tasiną uszczelniającą lub z wyrwieciem nasadzeń.
- Wykonanie płytki ceramicznej anizoposługowe , mrozoodporne.

Wykonać wymianę balustrady do wysokości 1,10 m od posadzki. Wykonać z profili zamkniętych zabezpieczonych antykorozyjnie. Przesłwi pomiędzy elementami nie więcej niż 0,12m.

KOLORYSTYKA

TYNK SILIKONOWY CAPAROL 1,5 MM
KOLOR PALAZZO 60



TYNK SILIKONOWY CAPAROL 1,5 MM
KOLOR PALAZZO 50



TYNK SILIKONOWY CAPAROL 1,5 MM
KOLOR PALAZZO 40



TYNK MOZAIKOWY DEKORACYJNY
CAPAROL KOLOR C-122



OBRÓBKİ BLACHARSKIE , RURY SPUSTOWE,
RYNNY, BALUSTARDY - RAL 8017
BLACHA OCYNKOWANA POWLEKANA
POLIESTREM GR. 0,70 MM



MATERIAŁY:

- Ściany zewnętrzne
 - 1.1. Płyty styropianowe Termo Organika Gold Fasada gr.15 cm
 - 1.2. Tynk silikonowy do nakładania ręcznego
 - 1.3. Parapety okienne, rury spustowe, rynny
 - blachia ocynkowana powlekana poliestrem 0,7 mm
- Ściany zewnętrzne - cokół
 - 2.1. Płyty styropianowe Termo Organika Gold Fundament gr. 8 cm
 - 2.2. Tynk silikonowy nakładania ręcznego
 - 2.3. Parapety okienne, obróbki blacharskie, rury spustowe, rynny
 - blachia ocynkowana powlekana poliestrem 0,7 mm
- Śrop na lokalem nr 25
 - 3.1. Wełna mineralna rozprężna 0.038 gr. 20 cm
- Strop nad garażami (boxy)
 - 4.1. Wełna mineralna płyta twarda 0,035 gr. 12 cm

 MIASTOPROJEKT ZABRZE UL. WOLNOŚCI 94, 41-800 ZABRZE		INWESTOR		WSPÓLNOTA MIESZKANIOWA TYCHY, CYGANERII 29-31	
PROJEKT TERMOMODERNIZACJI BUDYNKU MIESZKALNEGO WIELORODZINNEGO TYCHY, CYGANERII 29-31		LOKALIZACJA		TYCHY, CYGANERII 29-31	
PRZEDMIOT RYSUNKU		PÓŁNOCNO-ZACHODNIA		BRANŻA	
ELEWACJA POŁUDNIOWO-ZACHODNIA,		PROJEKTANTS/PRACUJĄCY		ARCHITEKTURA	
		mgr inż. POBRIS		SKALA	
		mgr inż. POBRIS		DATA	
		Rafał Groszek POBRIS		NR RYS.	
				CRUDZIEN 2020	
				1:100	
				2	

UWAGA
Z powodu ograniczeń procesu
drukowania, kolory są zbliżone i należy
je traktować jako poglądowe