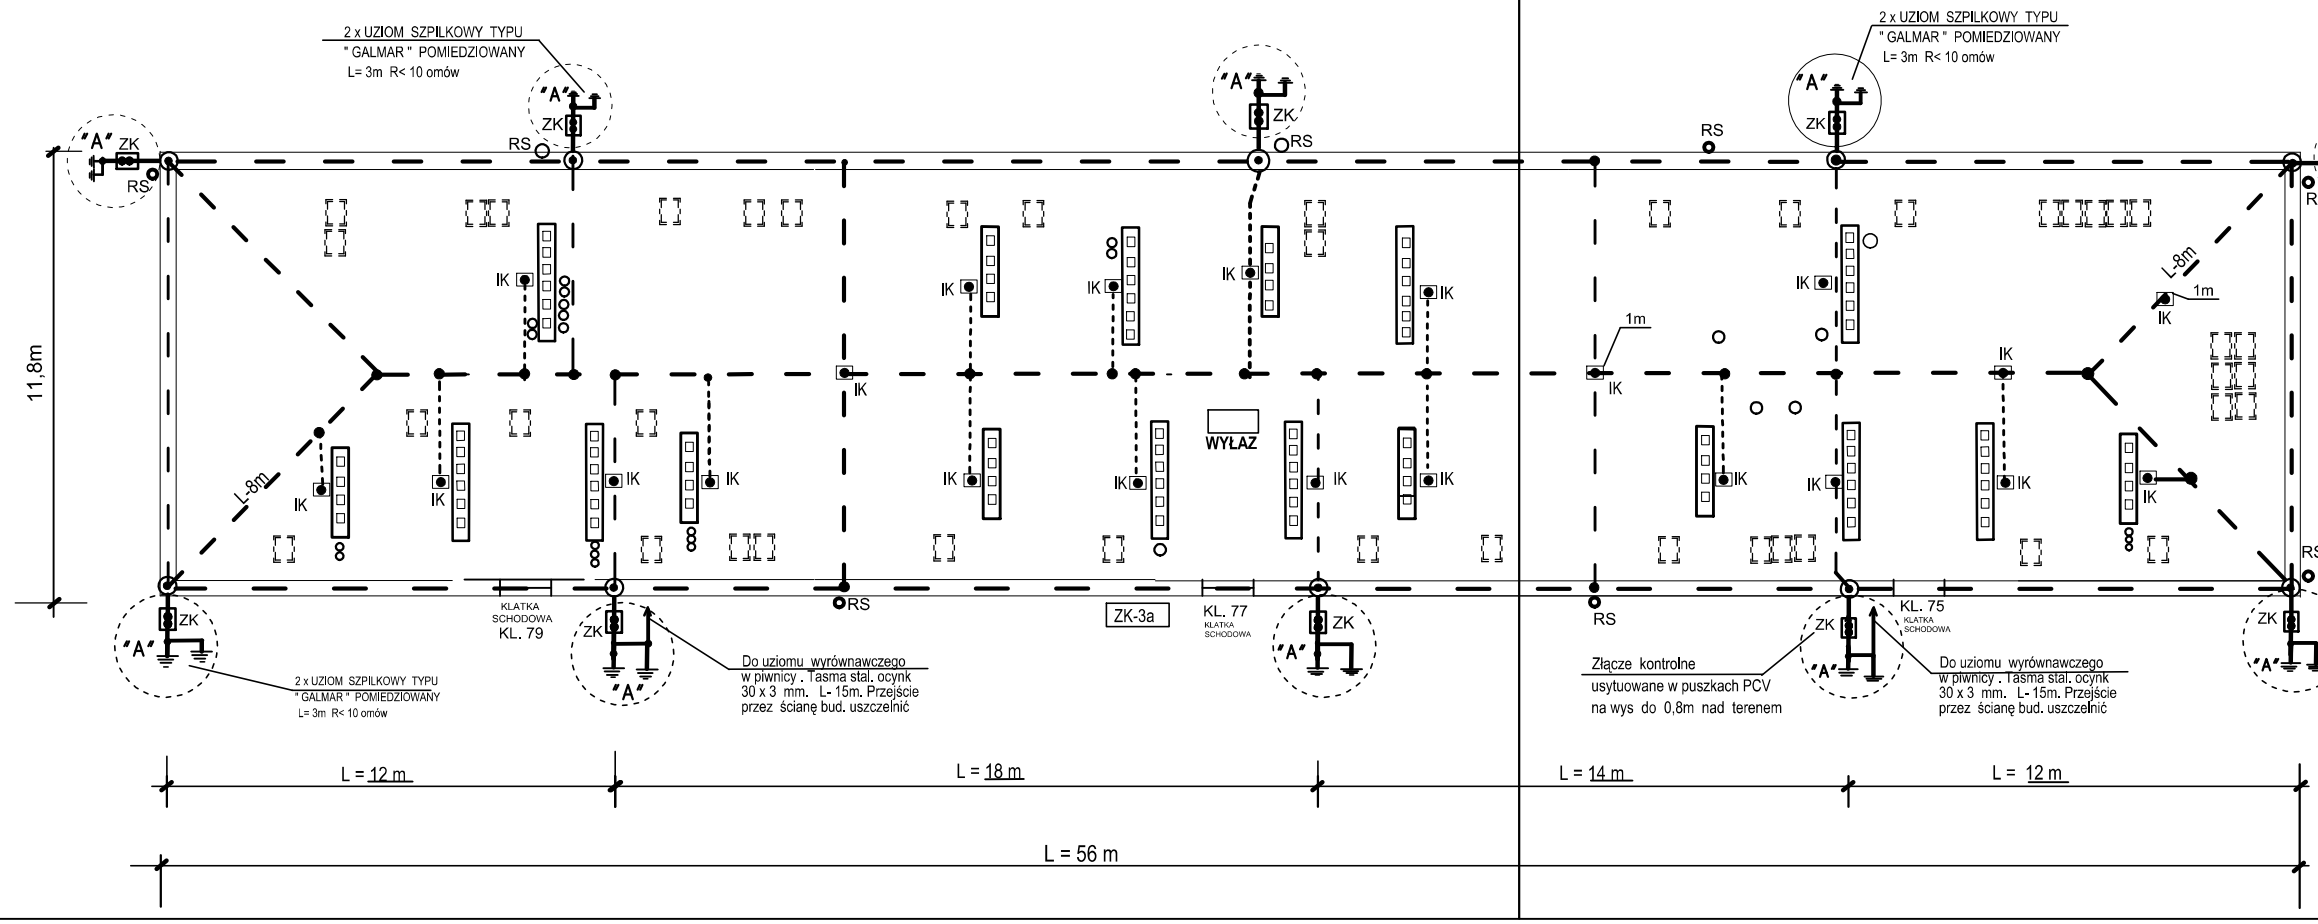

LEGENDA

- Drut stal. ocynk. Ø8 mm ułożony na połaci dachowej na uchwytach gąsiorowych oraz uchwytach dystansowych pod dachówkę z zaczepem lub zamkiem co 1,5m .
- Uziomy szpilkowe pomiedziowane TYPU " GALMAR" L-3m
- Złącza kontrolne usytuowane w puszkach PCV do 0,8 m nad terenem .
- Miejsce połączenia zwodów pionowych z uziomem odgromowym połaci dachowej .
- Iglica kominowa L- 2,5m Ø 16mm - aluminiowa mocowana do komina - przyłączyć do systemu zwodów poziomych dachu.

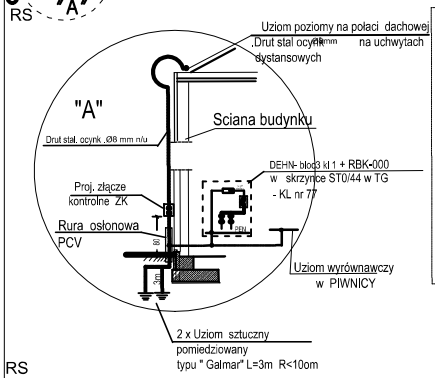

Uwagi

1. Zwody poziome na szczytach dachu wykonać drutem stal. ocynk Ø8 mm na uchwytach gąsiorowych G5 oraz uchwytach dystansowych pod dachówkę z zaczepem lub z zamkiem co 1,5m .
2. Wystające elementy stalowe (obudowy wywietrzników , na dachu itp elementów stalowe) należy połączyć metalicznie z uziomem odgromowym połaci dachowej.
3. Jako zwody pionowe ułożyć drut stal.ocynk.Ø8mm na uchwytach w formie naciągu.
4. Z uwagi na istniejące zagospodarowanie terenu zabudować miejscowe uziomy szpilkowe miedziowowane L =3m o ilości potrzebnej do uzyskania rezystancji R< 10omów.
5. Uziom odgromowy budynku przyłączyć do szyny PEN złączy kablowych lub tablic głównych oraz bezpośrednio do uziomu wyrównawczego budynku i zbrojenia law fundametowych w piwnicy.
7. W tablicach głównych TG kl. nr .77,zabudować ochronnik przepięciowy KL. A wraz z rozłącznikiem bezpiecznikowym RBK-000 / WTgG.

PLAN INSTALACJI ODGROMOWEJ
RZUT POŁACI DACHOWEJ

Projekt	43-100 TYCHY al.Marszałka Piłsudskiego 12	
Obiekt:	Budynek Mieszkalny Wielorodzinny 43-100 TYCHY al/ Bielska 75 - 79 Wsp. Nr. 1 /III	
Temat :	Projekt budowlany instalacji odgromowej	Data: 11.2019
Inwestor :	Miejski Zarząd Budynków Mieszkalnych 43-100 TYCHY ul.Filaretów 31.Wsp. Nr.1 /III	SKALA 1:100
Autor proj.	K. STRAUCHMAN -upr 532 / 70	podpis: RYS.NR 2