
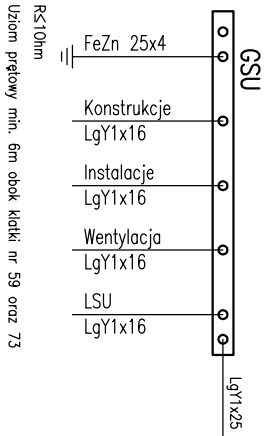
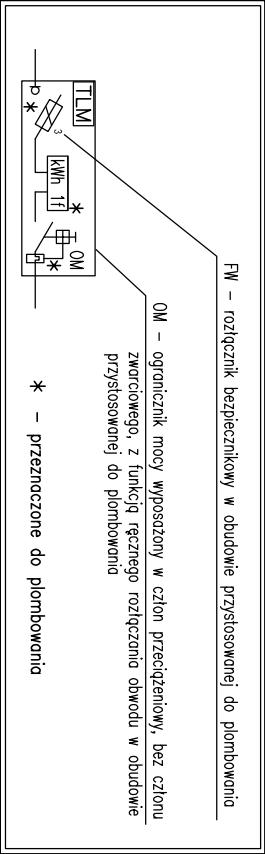
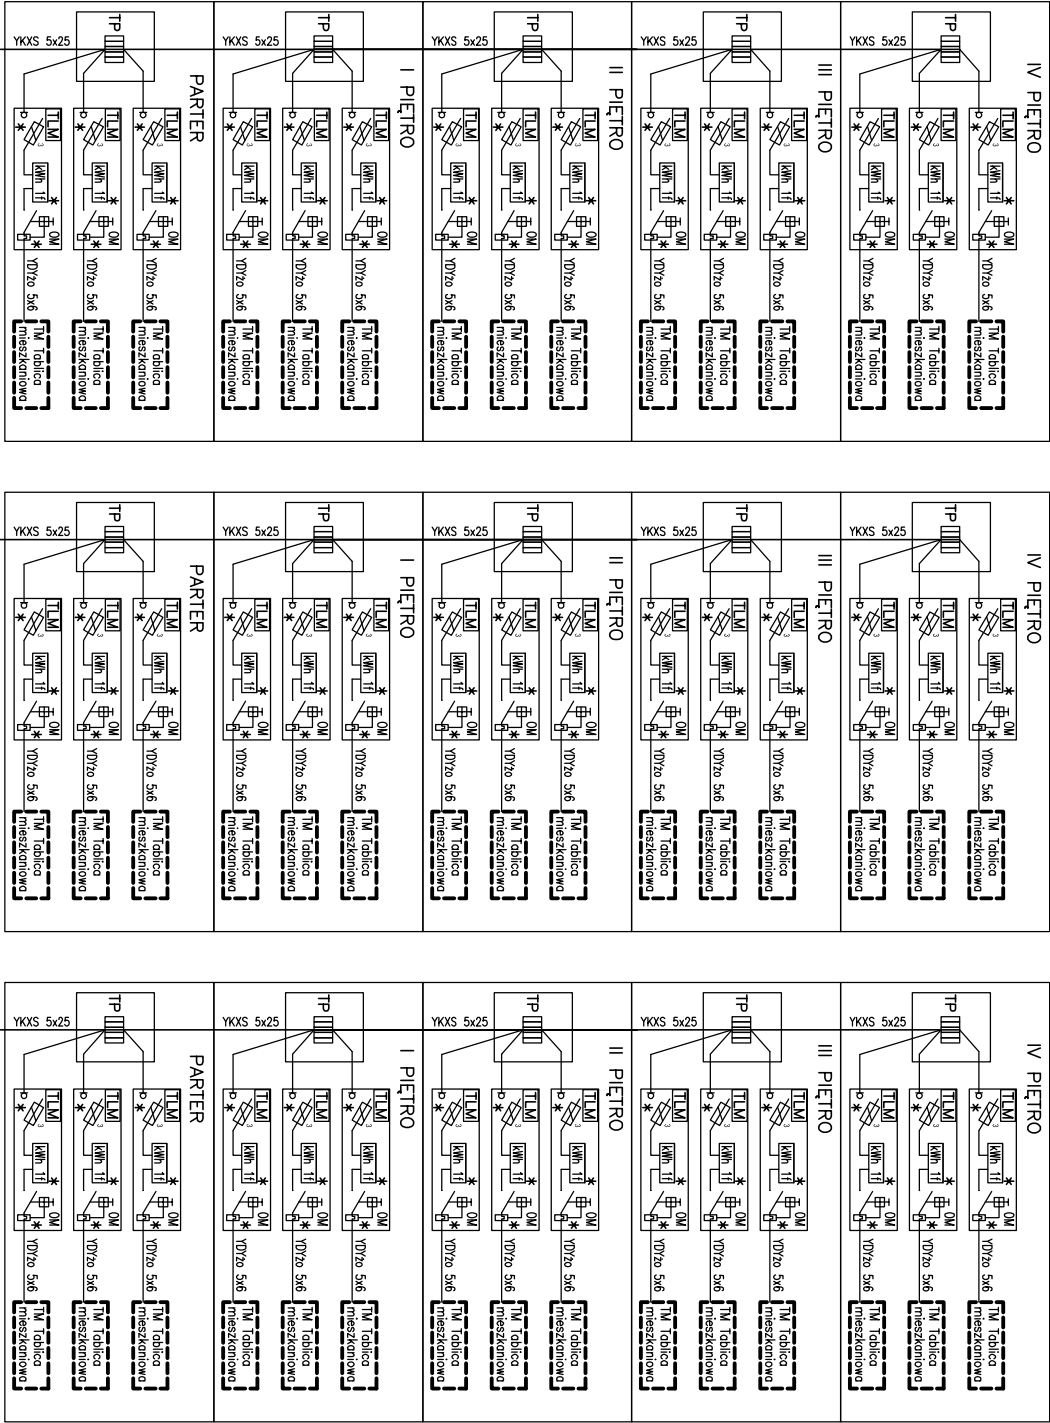
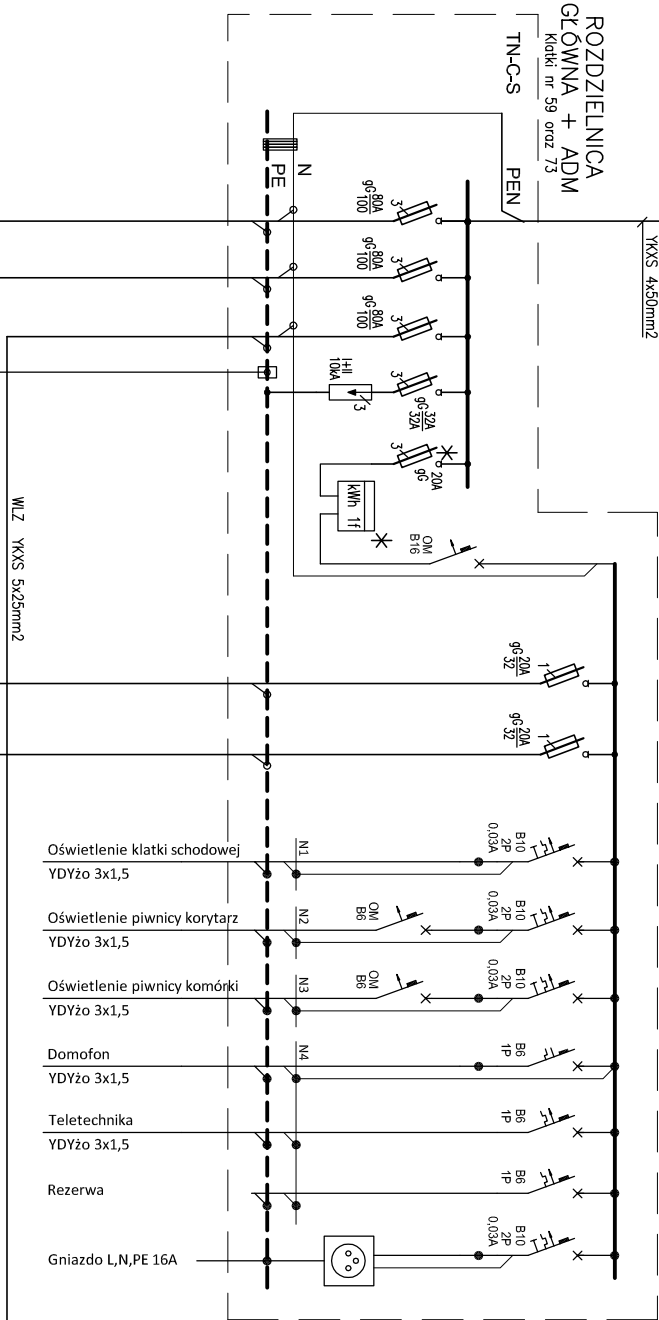


ZŁĄCZE KABLOWE
(istniejące)



3N-50Hz/400/230 TN-C

SCHEMAT DOTYCZY KŁATEK 57, 59, 61

SCHEMAT DOTYCZY KŁATEK 71, 73, 75

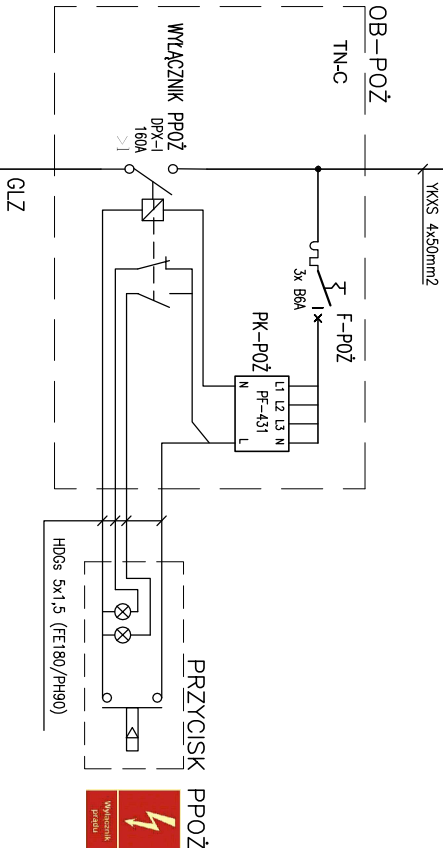

RS10hm
Uziom przewłowy min. 6m obok kłatki nr 59 oraz 73

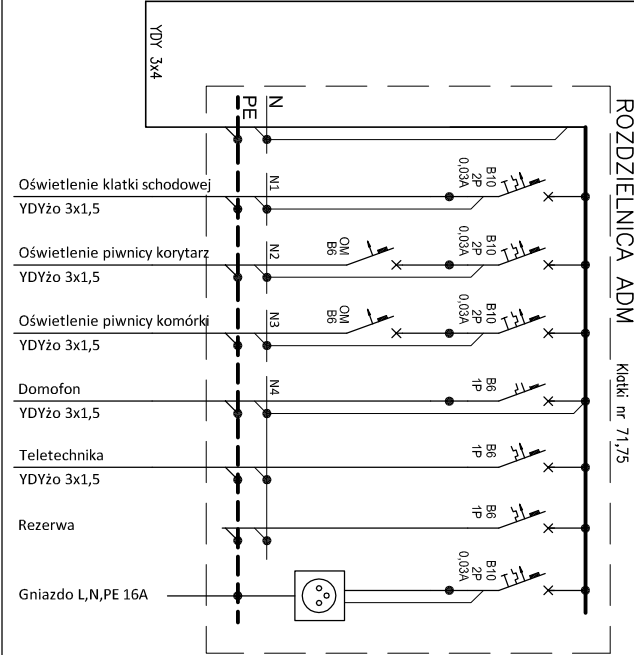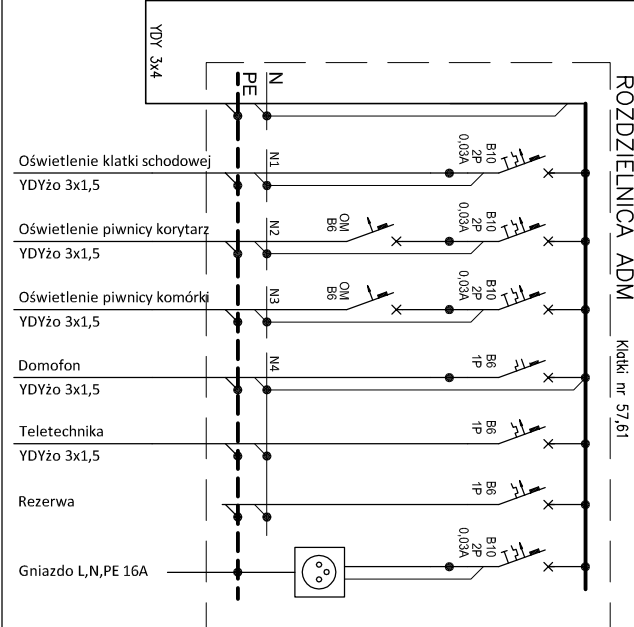

Temat:	Wymiana instalacji elektrycznej w budynku wielorodzinnym w Tychach przy ul. Niepodległości 57-75		
Inwestor:	Miejski Zarząd Budynków Mieszkalnych Tychy, ul.Filaretów 31		
Projektant:	mgr inż. Piotr Adamczyk upr. bud. nr SLK/5484/POOE/14	Podpis:	
Data:	Listopad 2022	Numer rysunku:	E-2
Tytuł rysunku:	Schemat zasilania		