


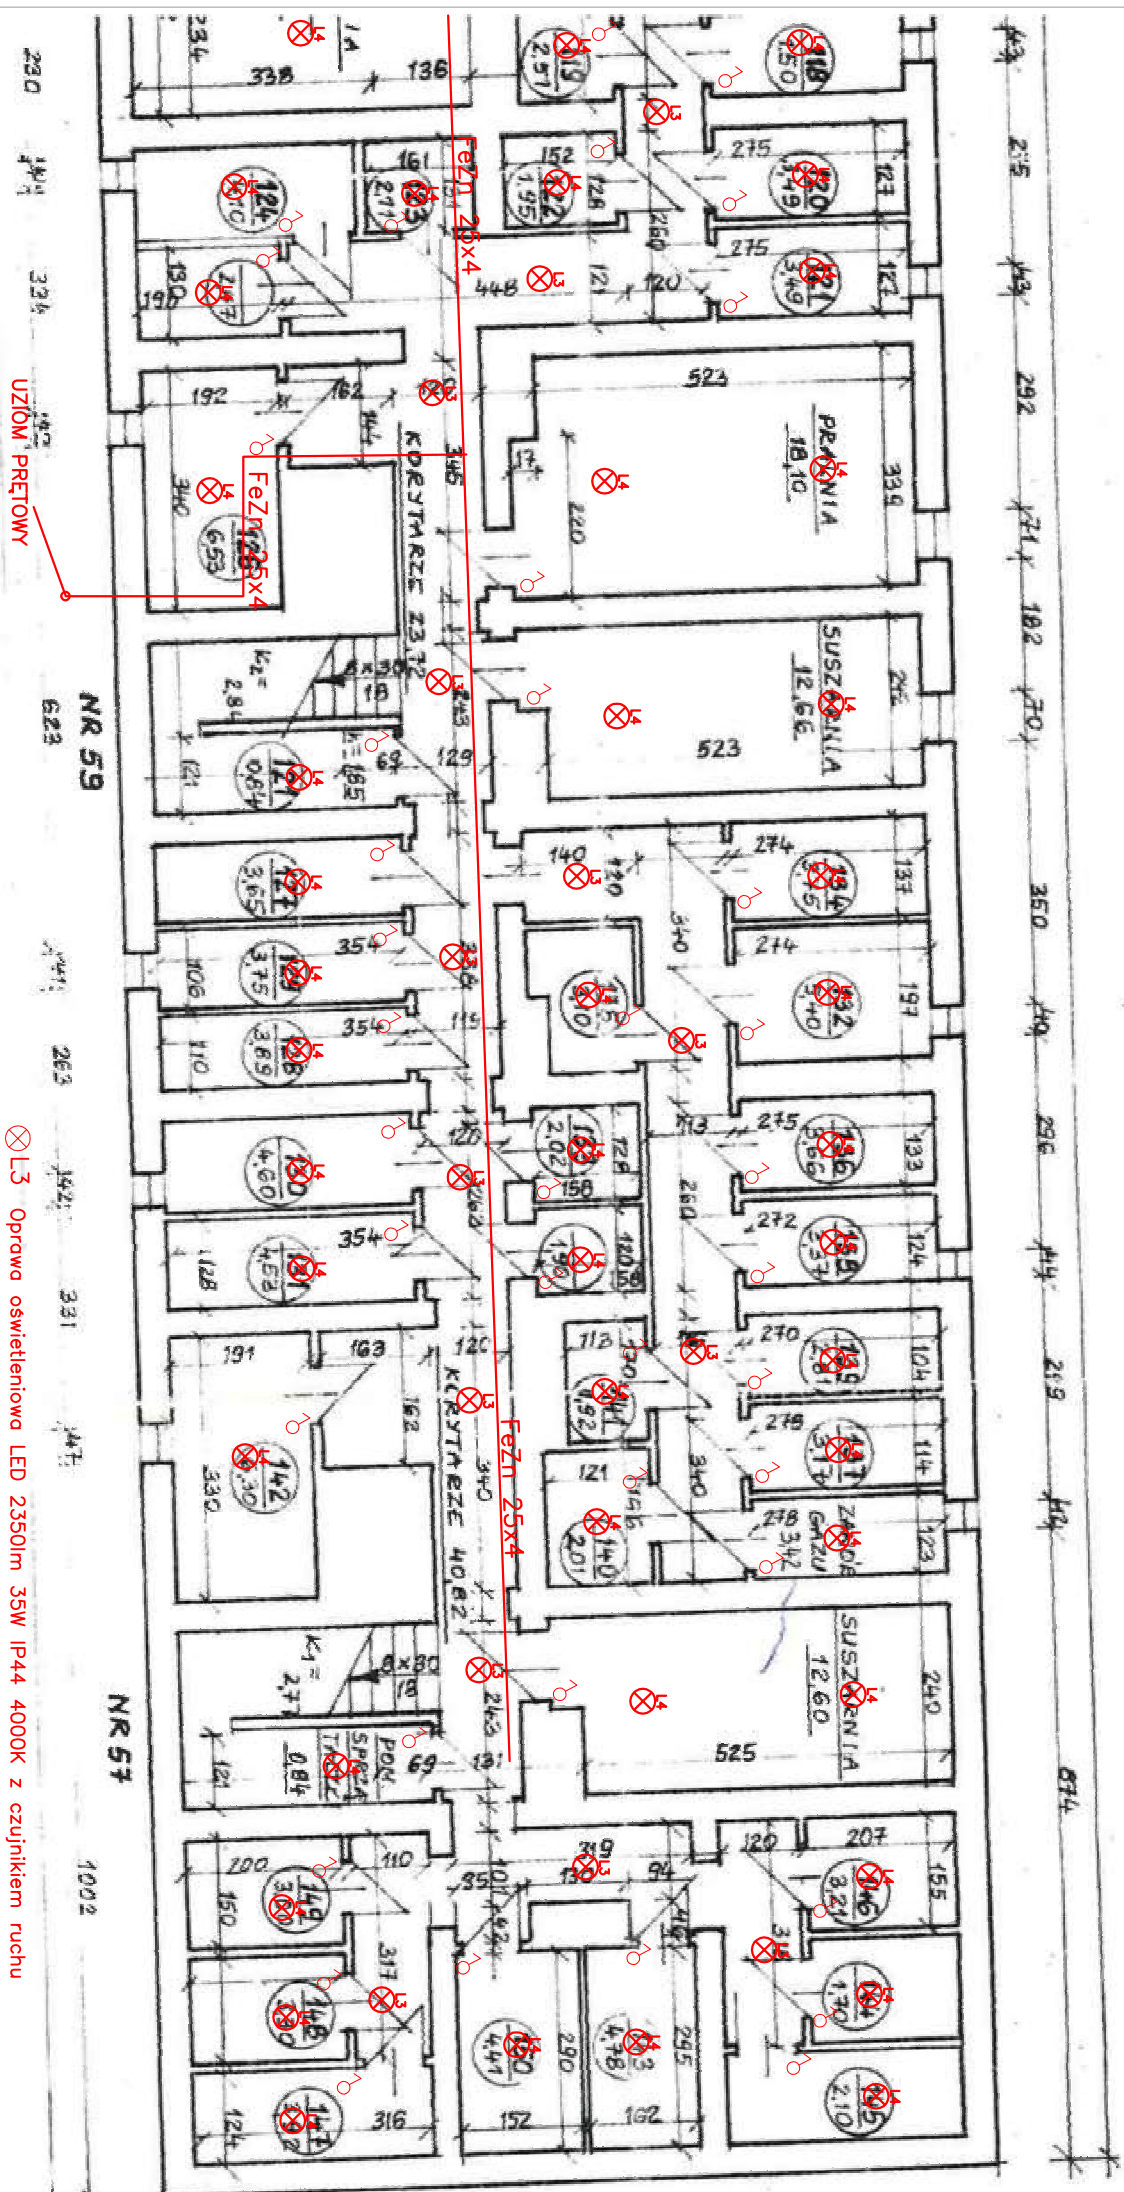

Temat:	Modernizacja instalacji elektrycznej w budynku wielorodzinnym w Tychach przy ul. Niepodległości 57-75		
Inwestor:	Miejski Zarząd Budynków Mieszkaniowych Tychy, ul. Filaretów 31		
Projektant:	mgr inż. Piotr Adamczyk upr. bud. nr SLK/5484/POOE/14	Podpis:	
Data:	Listopad 2022	Numer rysunku:	E-9
Tytuł	Plan instalacji piwnic		

mgr inż. Piotr Adamczyk