
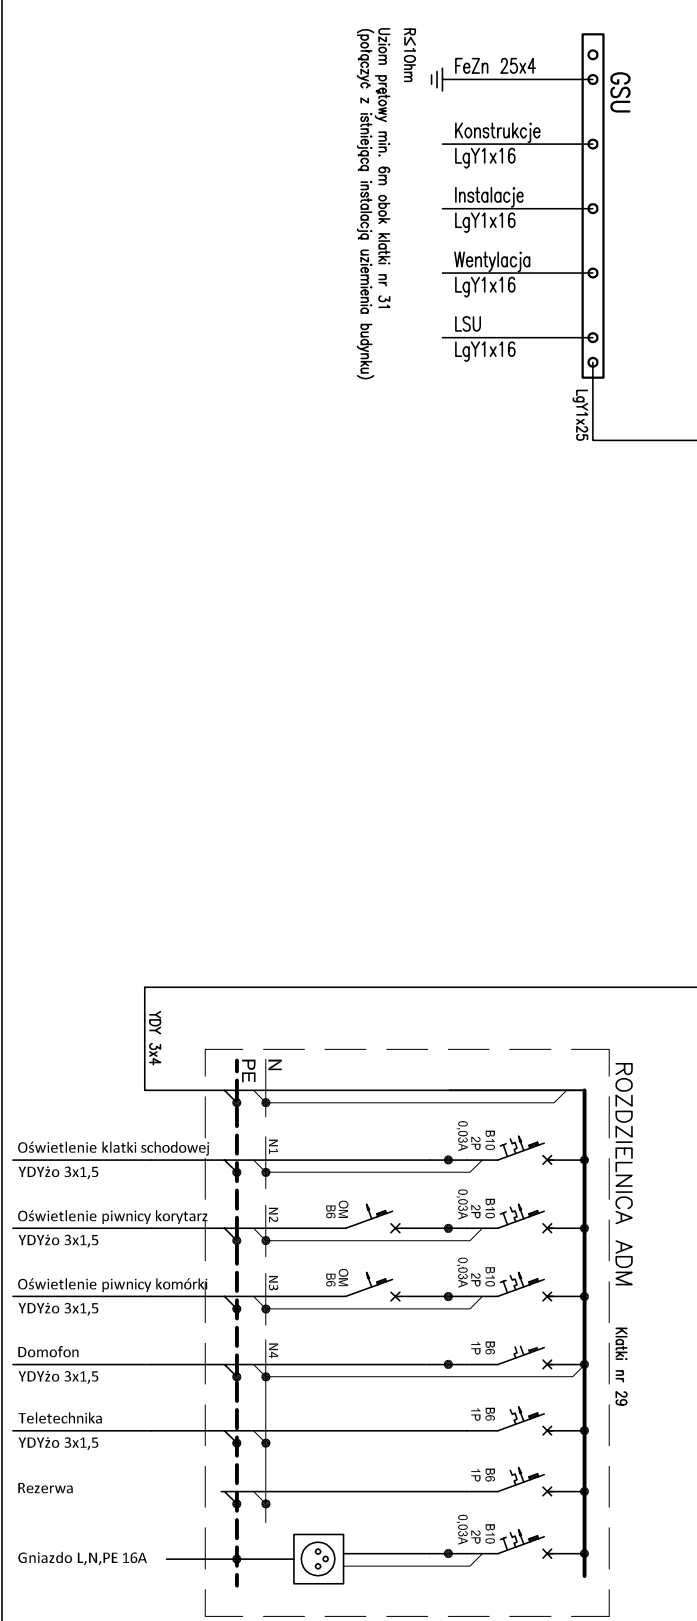
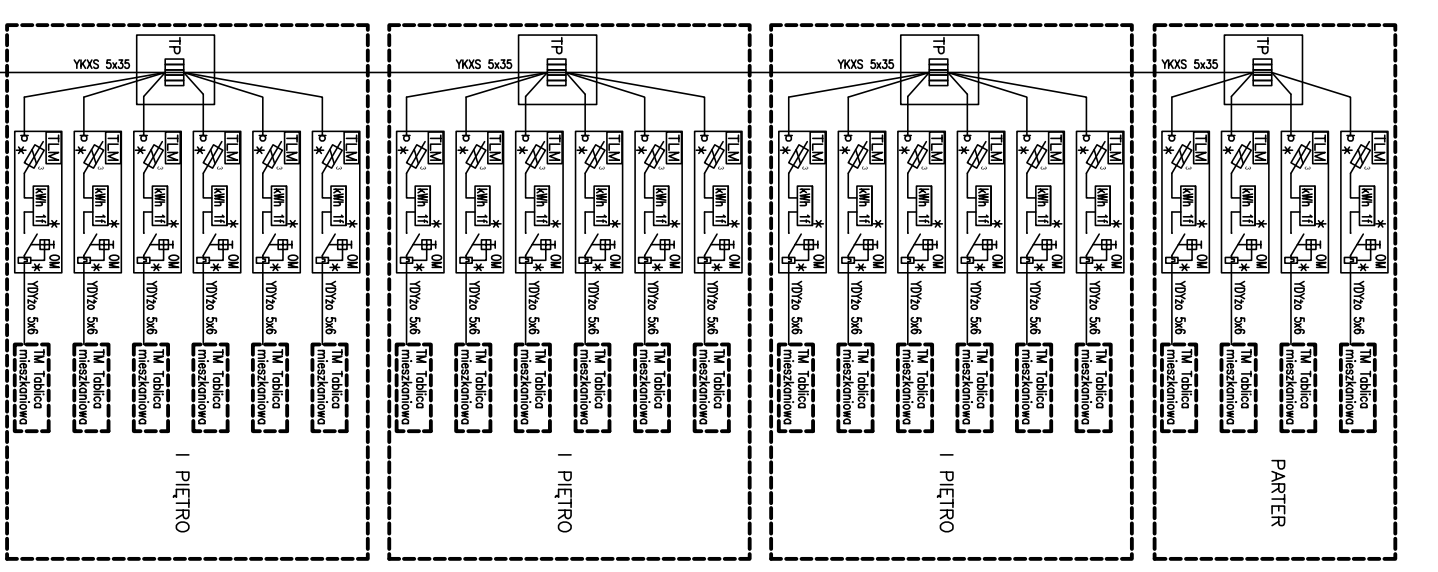
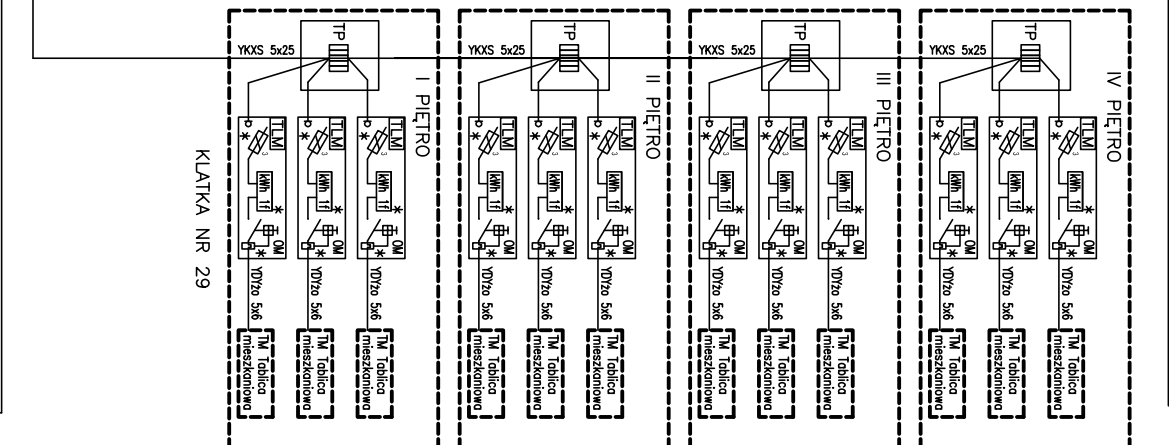
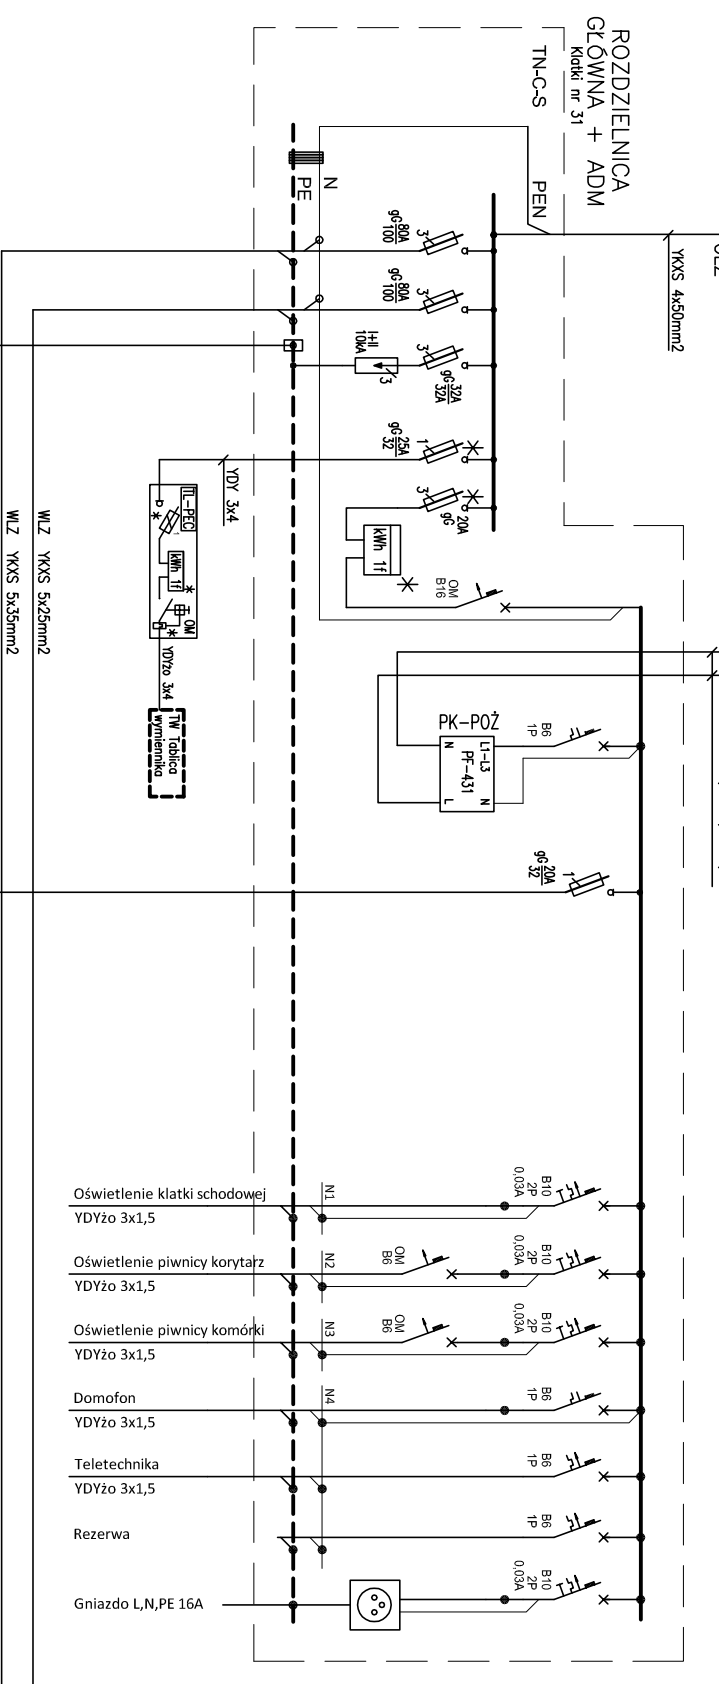
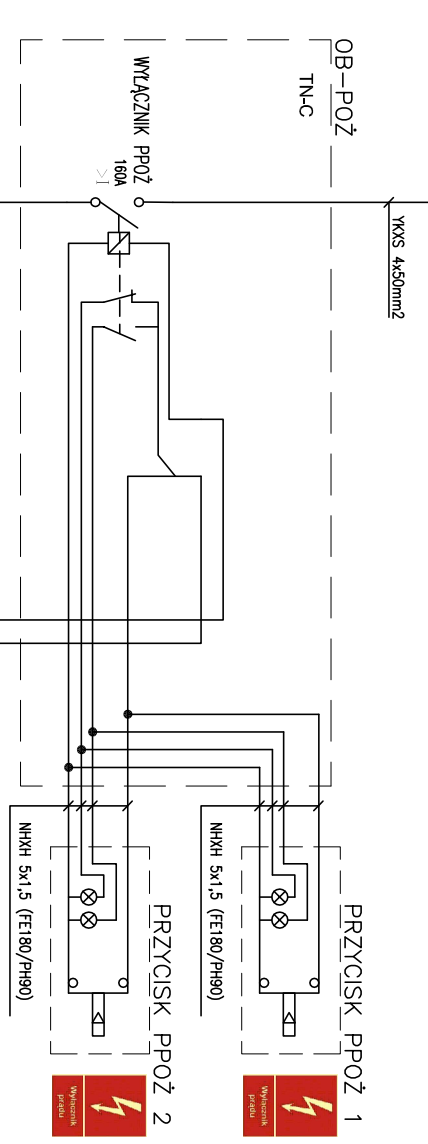
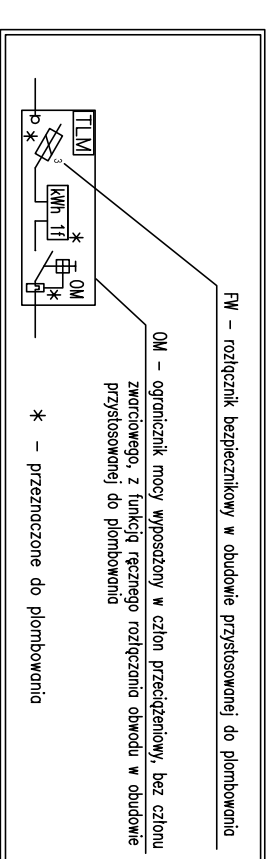


ZŁĄCZE KABLOWE

(skrajnice)

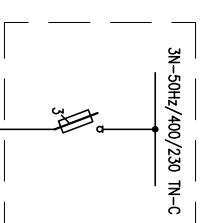

Temat:	Wymiana instalacji elektrycznej w budynku wielorodzinnym w Tychach przy ul. Dąbrowskiego 29-31		
Inwestor:	Miejski Zarząd Budynków Mieszkalnych Tychy, ul. Filaretów 31		
Projektant:	mgr inż. Piotr Adamczyk upr. bud. nr SLK/5484/POOE/14		Podpis:
Data:	Marzec 2023	Numer rysunku:	E-2
Tytuł rysunku:	Schemat zasilania		

RS 10hm
Uziom przewłokowy min. 6m obok klatki nr 31
(podłączyć z istniejącą instalacją uziemiającą budynku)

