

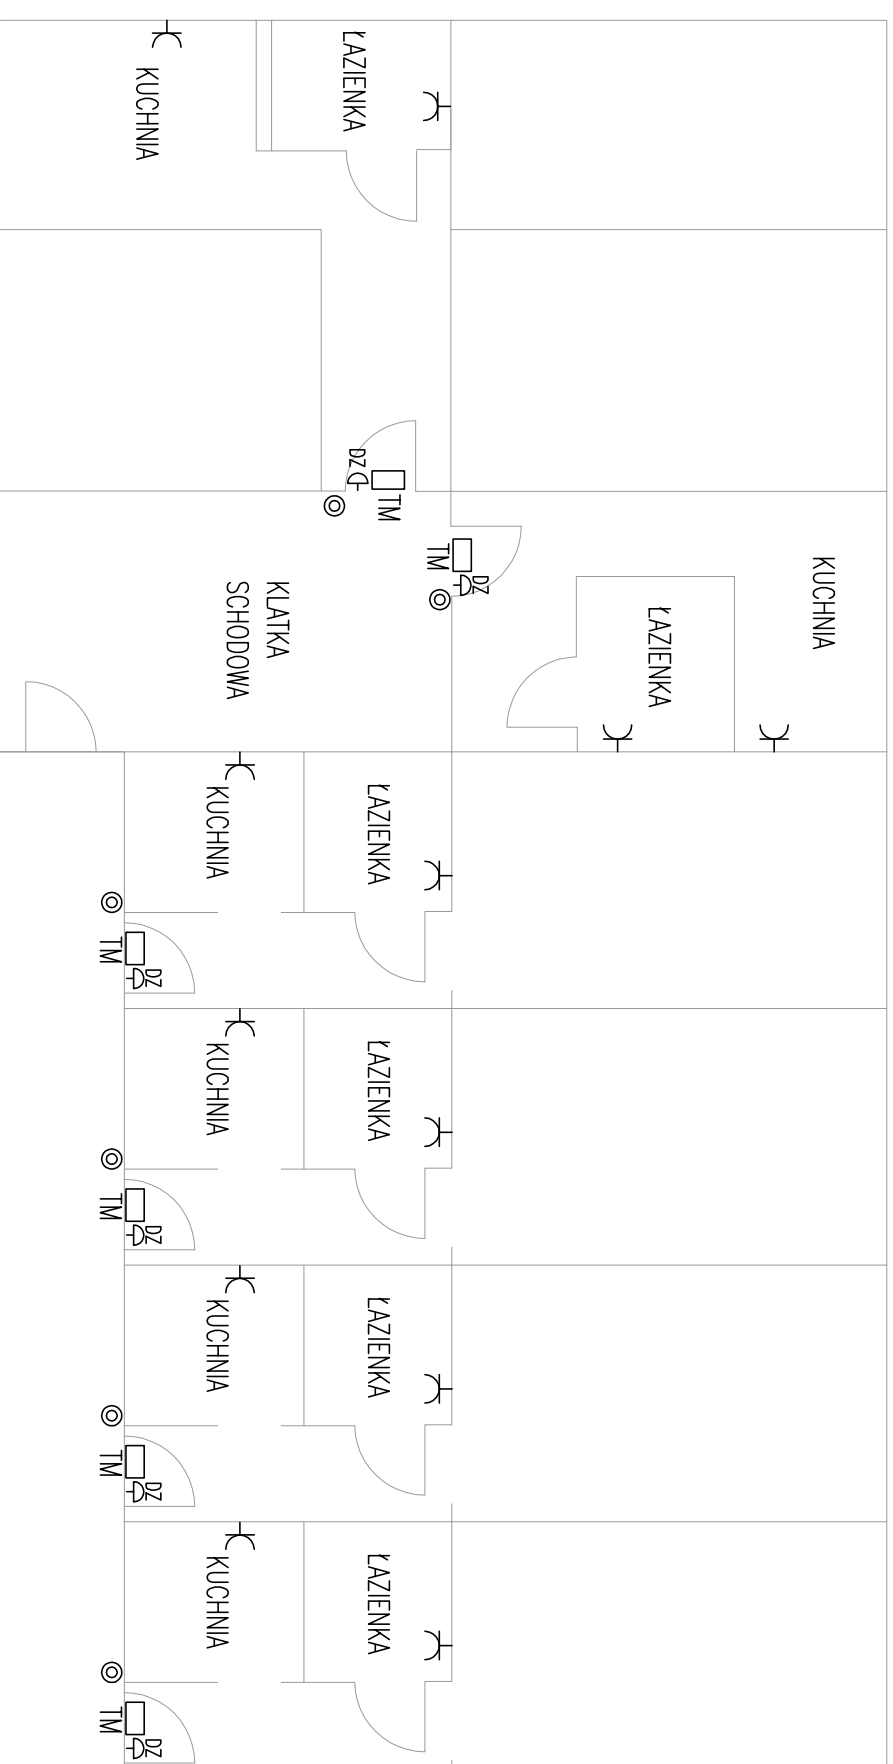
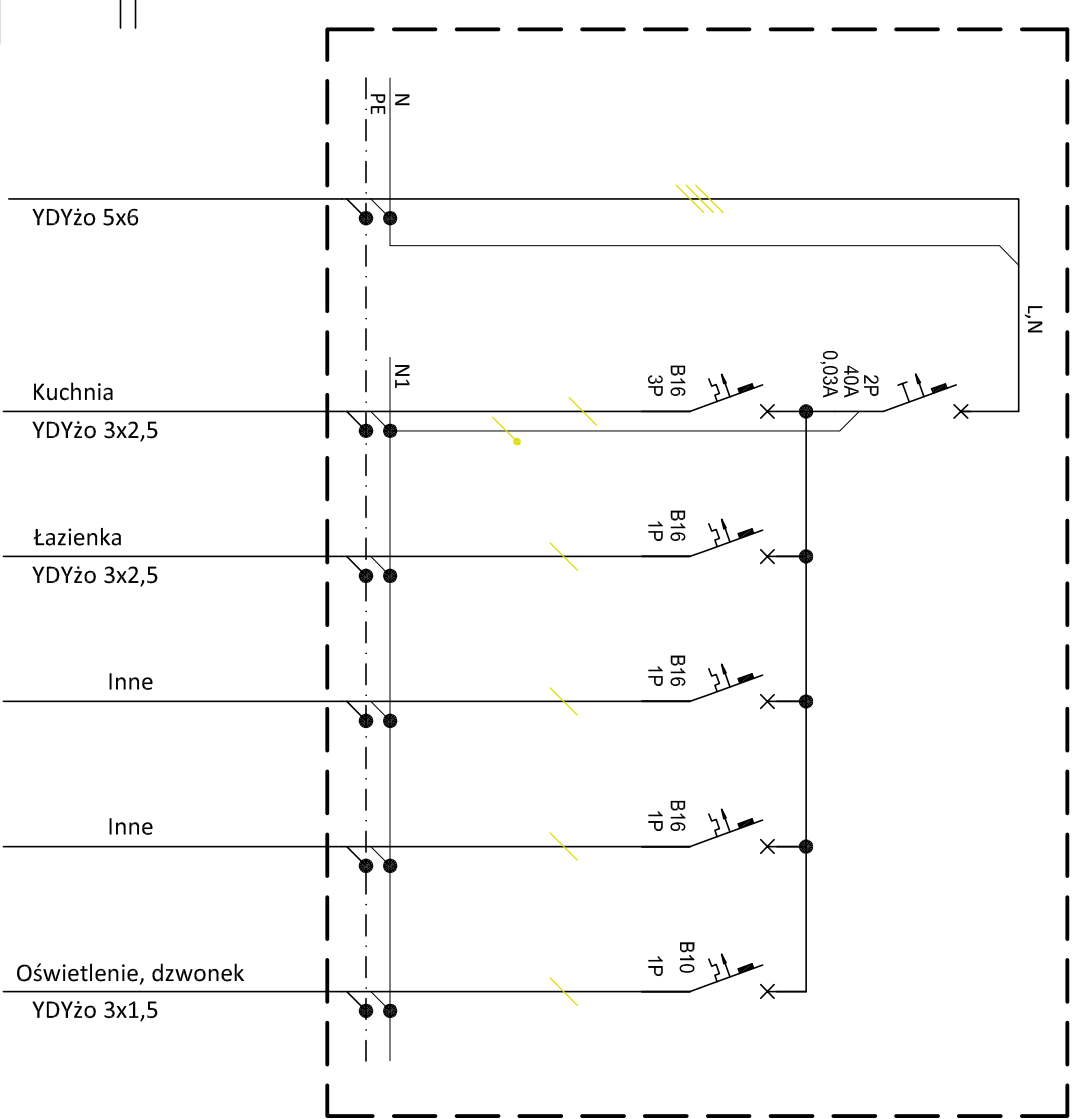
 Tablica mieszkaniowa  
 Dzwonek wewnętrzny 230V  
 Przycisk dzwonka



### TM TABLICA MIESZKANIOWA



Temat:	Wymiana instalacji elektrycznej w budynku wielorodzinnym w Tychach przy ul. Dąbrowskiego 29-31		
Inwestor:	Miejski Zarząd Budynków Mieszkalnych Tychy, ul.Filaretów 31		
Projektant:	mgr inż. Piotr Adamczyk upr. bud. nr SLK/5484/P00E/14	Podpis:	
Data:	Marzec 2023	Numer rysunku:	E-4
Tytuł rysunku:	Plan instalacji wyposażenia mieszkań. Schemat tablicy mieszkaniowej		