


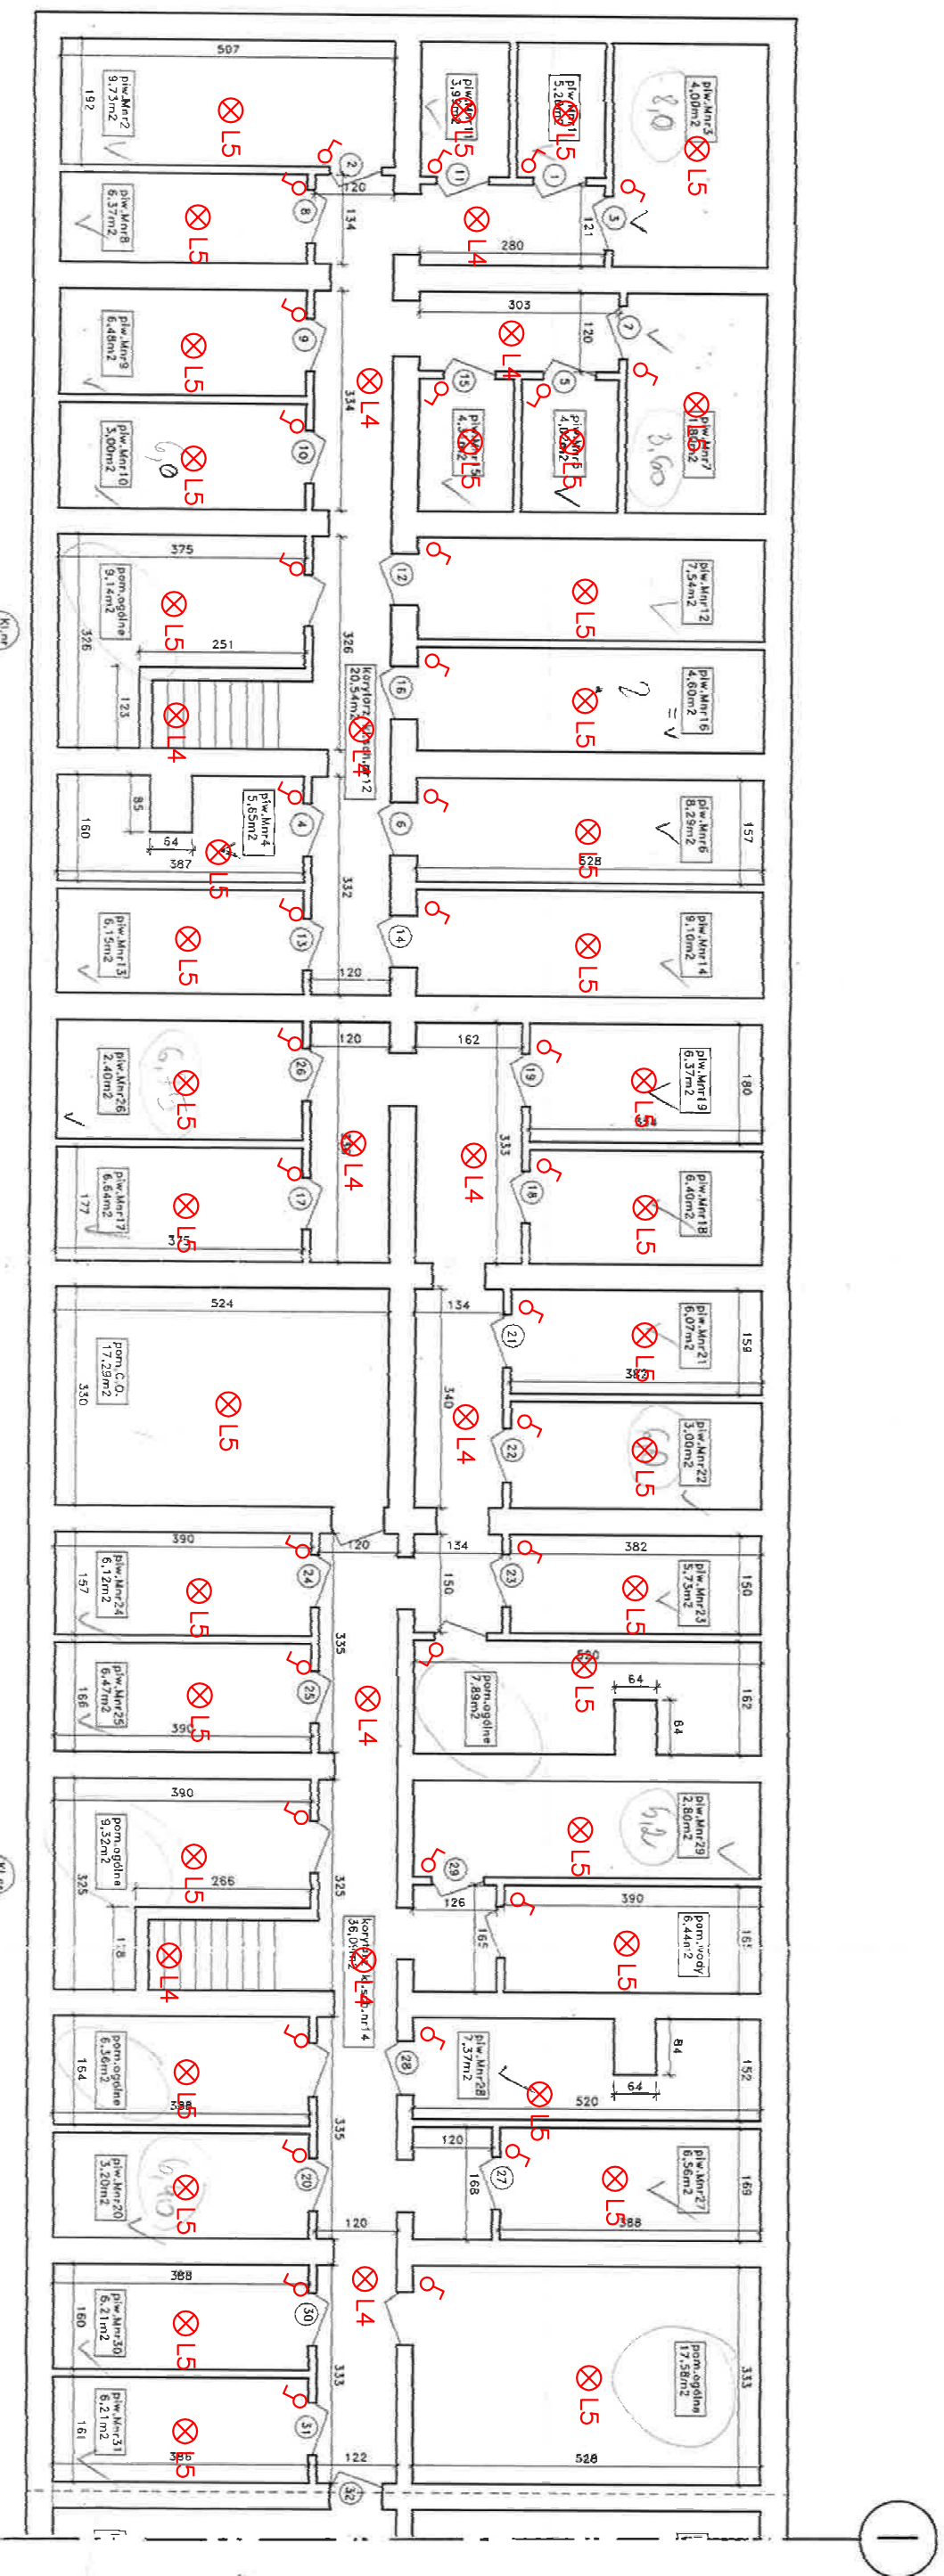

- ⊗ L4 Oprawa oświetleniowa LED 2350lm 27W IP44 4000K z czujnikiem ruchu
- ⊗ L5 Oprawa oświetleniowa LED 1150lm 14W IP65 4000K
- ♂ Łącznik n/1 10A IP44 jednobiegunowy

|                |   |                |     |
|----------------|---|----------------|-----|
| Temat:         | Wymiana instalacji elektrycznej w budynku wielorodzinnym w Tychach przy ul. Grota-Róweckiego 12-20 |                |     |
| Inwestor:      | Miejski Zarząd Budynków Mieszkalnych Tychy, ul. Filaretów 31                                       |                |     |
| Projektant:    | mgr inż. Piotr Adamczyk                                                                            | Podpis:        |     |
| Data:          | Czerwiec 2023                                                                                      | Numer rysunku: | E-6 |
| Tytuł rysunku: | Rzut piwnic. Instalacja elektryczna                                                                |                |     |