


Kl. nr 16

Kl. nr 18

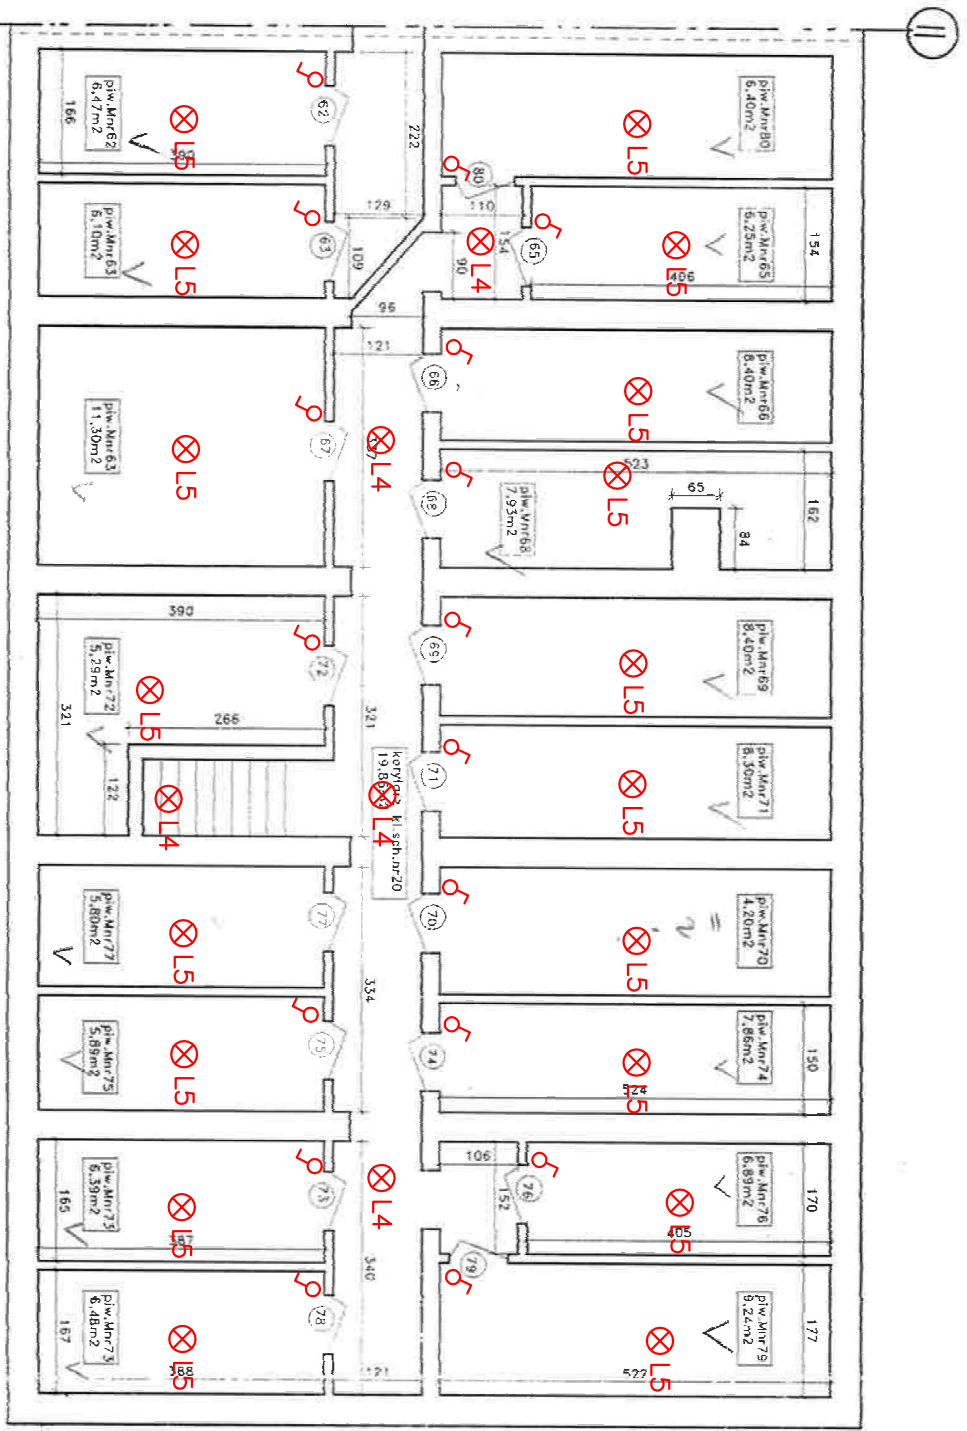

11

Kl. nr 20

- ⊗ L4 Oprawa oświetleniowa LED 2350lm 27W IP44 4000K z czujnikiem ruchu
- ⊗ L5 Oprawa oświetleniowa LED 1150lm 14W IP65 4000K
- ♂ Łącznik n/1 10A IP44 jednobiegunowy

Temat:	Wymiana instalacji elektrycznej w budynku wielorodzinnym w Tychach przy ul. Grot-Roweckiego 12-20		
Inwestor:	Miejski Zarząd Budynków Mieszkalnych Tychy, ul. Flarejów 31		
Projektant:	mgr inż. Piotr Adamczyk	upr. bud. nr SLK/5484/P00E/14	Podpis:
Data:	Czerwiec 2023	Numer rysunku:	E-7
Tytuł rysunku:	Rzut piwnic. Instalacja elektryczna		