




Projektowana tablica główna TG zlokalizowana w klatce schodowej główniej budynku nr 32 (ul. Elfów, Tychy)

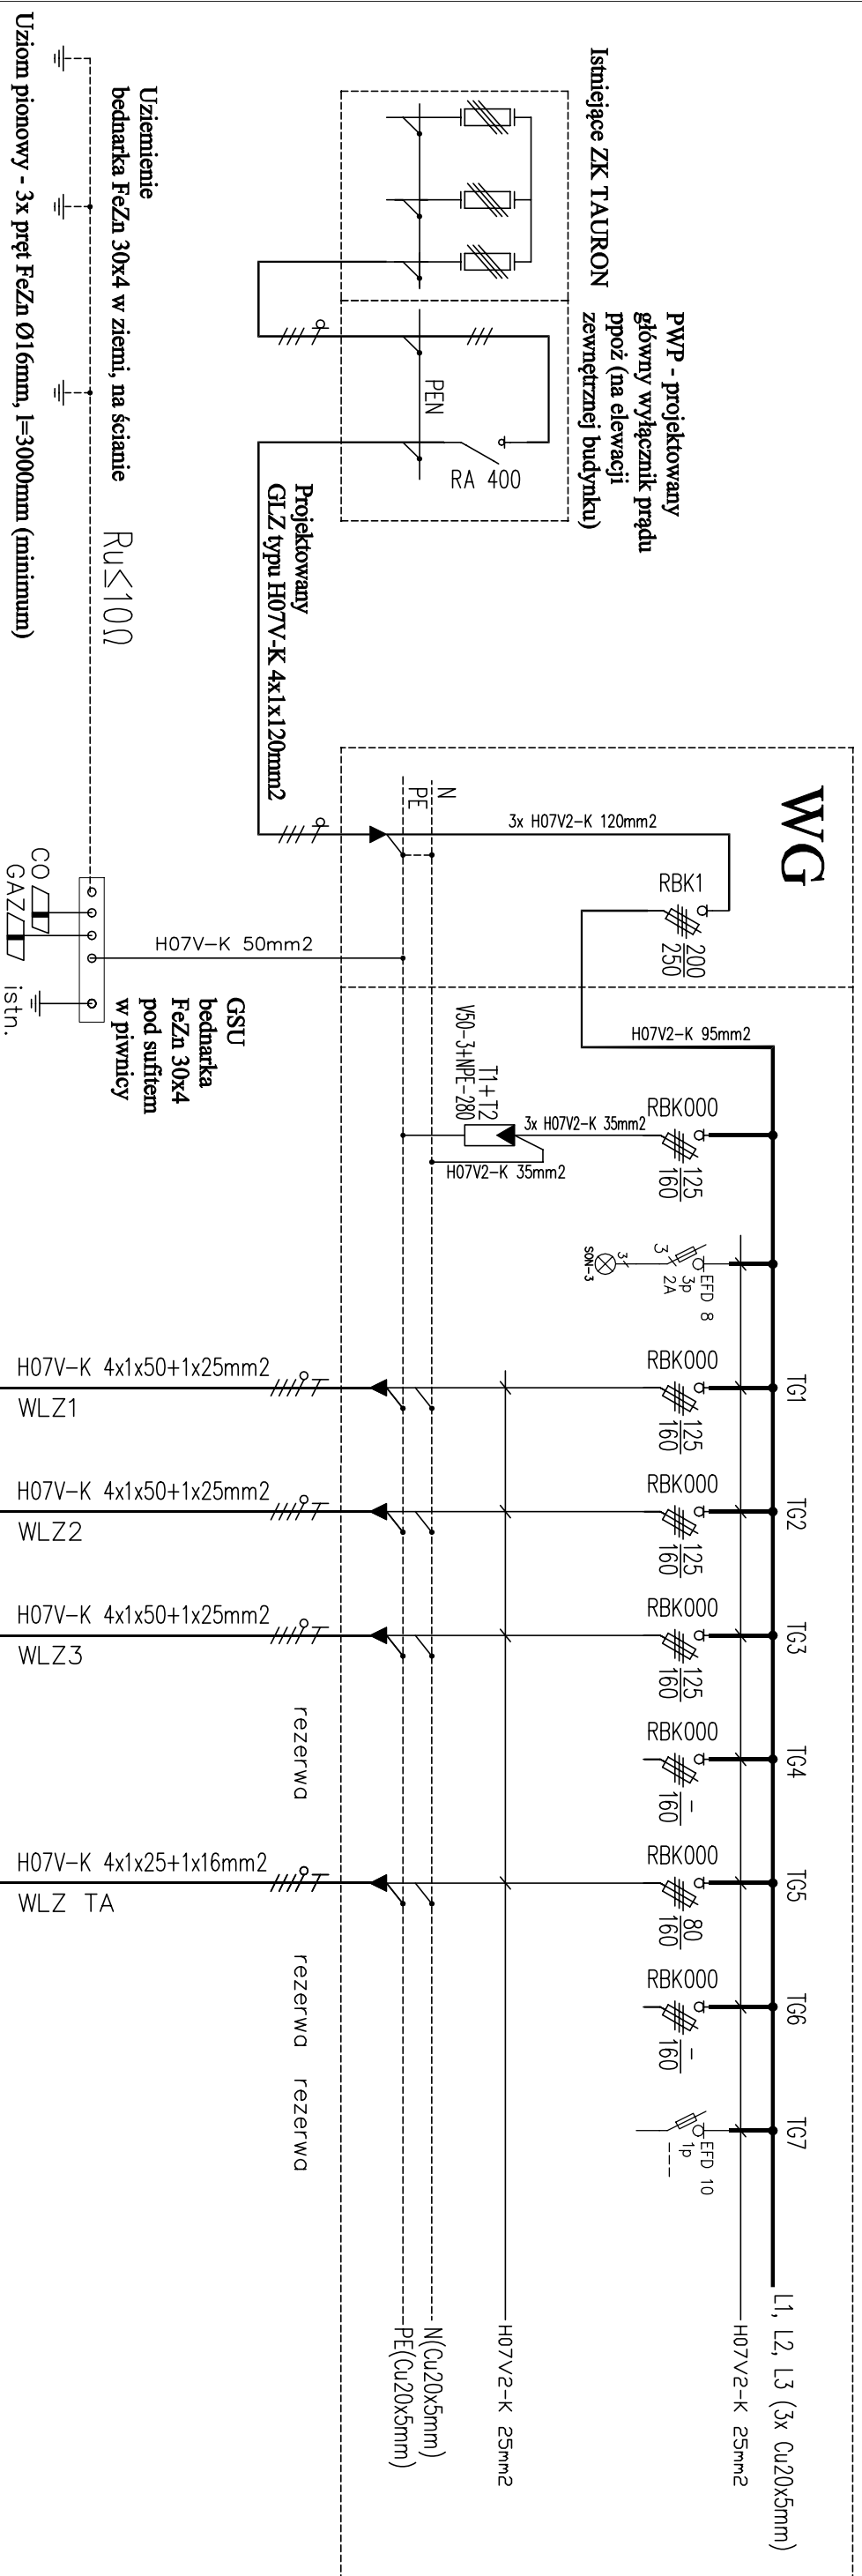

Tablica TG
 Elewacja i wewnętrzne rozmieszczenie aparatury rozdzielczej

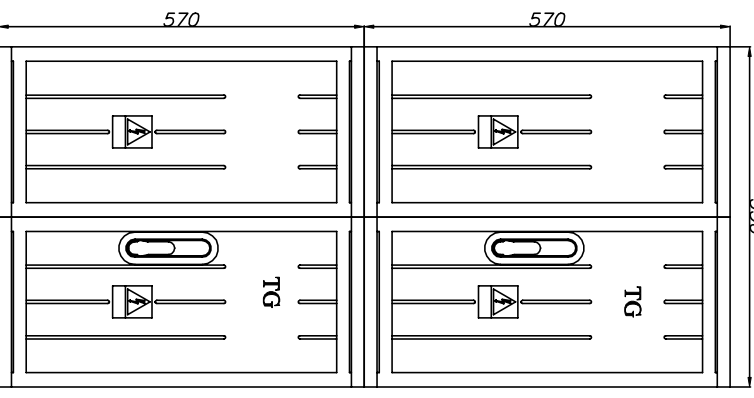

PWP
 Elewacja i wewnętrzne rozmieszczenie aparatury rozdzielczej

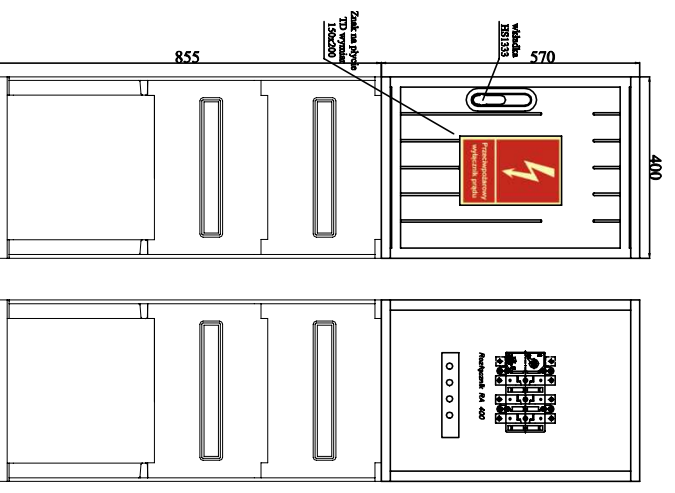

Obudowa typu STN II kl. izolacji z fundamentem

| | | | |
|-------------------------------------|--|---------------------------|-----------------------|
| Investor: | Wspólnota Mieszkańcowa nr 33/IV, 43-100 Tychy ul. Elfów 32 | | |
| Administrator: | Miejski Zarząd Budynków Mieszkalnych, 43-100 Tychy ul. Filarów 31 | | |
| Obiekt: | Budynek mieszkalny wielorodzinny | | |
| Temat zadania: | WYMIANA INSTALACJI ELEKTRYCZNEJ W BUDYNKU MIESZKALNYM WIELORODZINNYM | | |
| Adres: | 43-100 TYCHY ul. Elfów 32 | | |
| Nazwa rys.: | Schemat tablicy głównej TG | | |
| Projektował: | Imię i nazwisko mgr inż. Michał Pietrzyński | Nr upraw. skawsc000012 | Podpis [Signature] |
| Nr rys.: | E.06 | Data: | 08.2021 |
| | | Skala: | --- |
| PROJEKT BUDOWLANO-WYKONAWCZY | | | |

