




Tablica TRL
Elewacja i wewnętrzne rozmieszczenie aparatury rozdzielczej

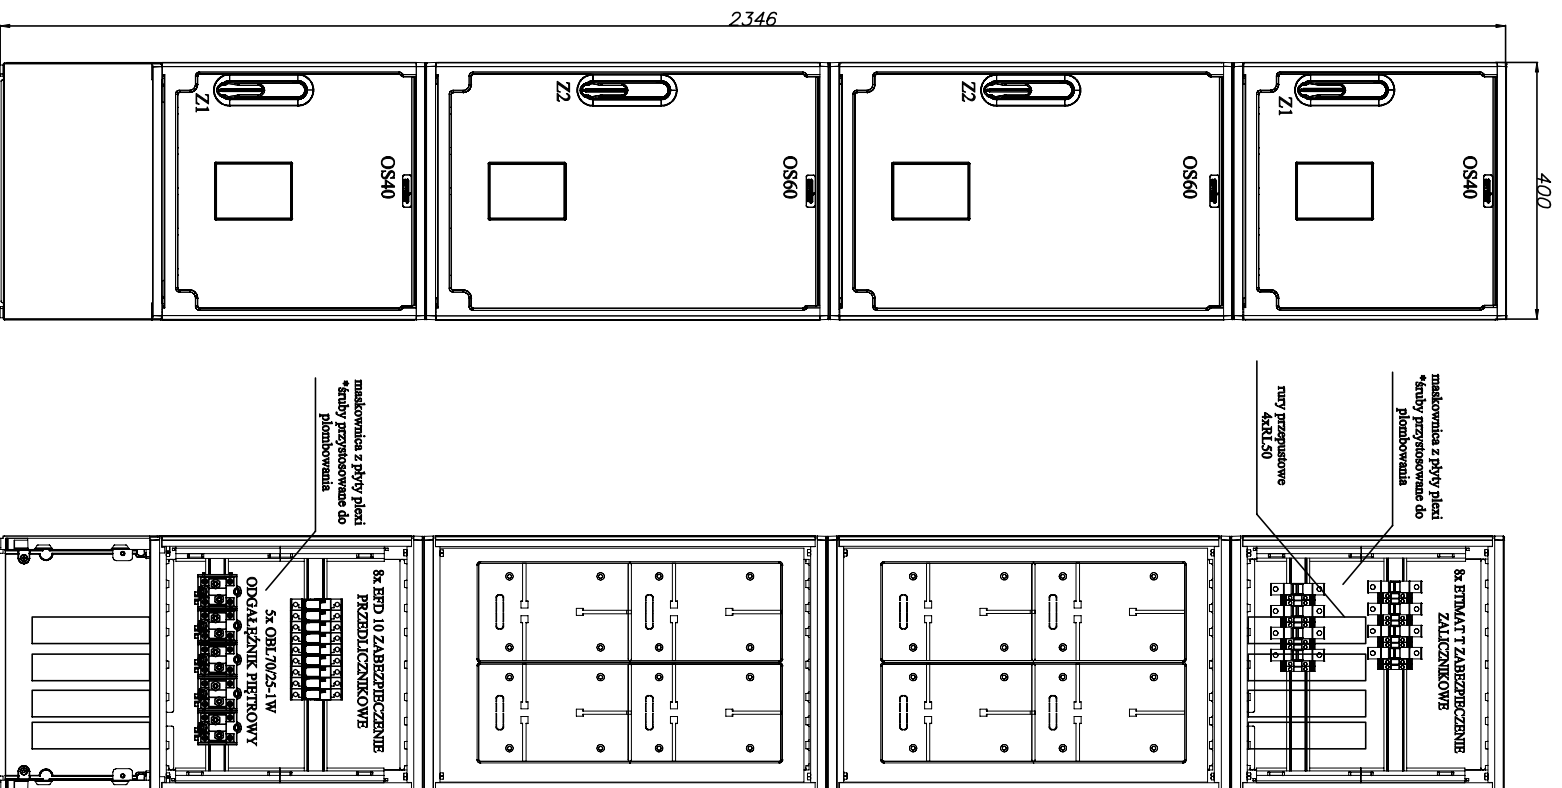

Zasilanie przelotowe do tablicy TRL na wyższej kondygnacji

Projektowana tablica licznikowa TRL zlokalizowana w holu windowym na poziomach 0,1,2,3,4,5,6,7,8,9 budynku nr 32 (ul. Elfów, Tychy)

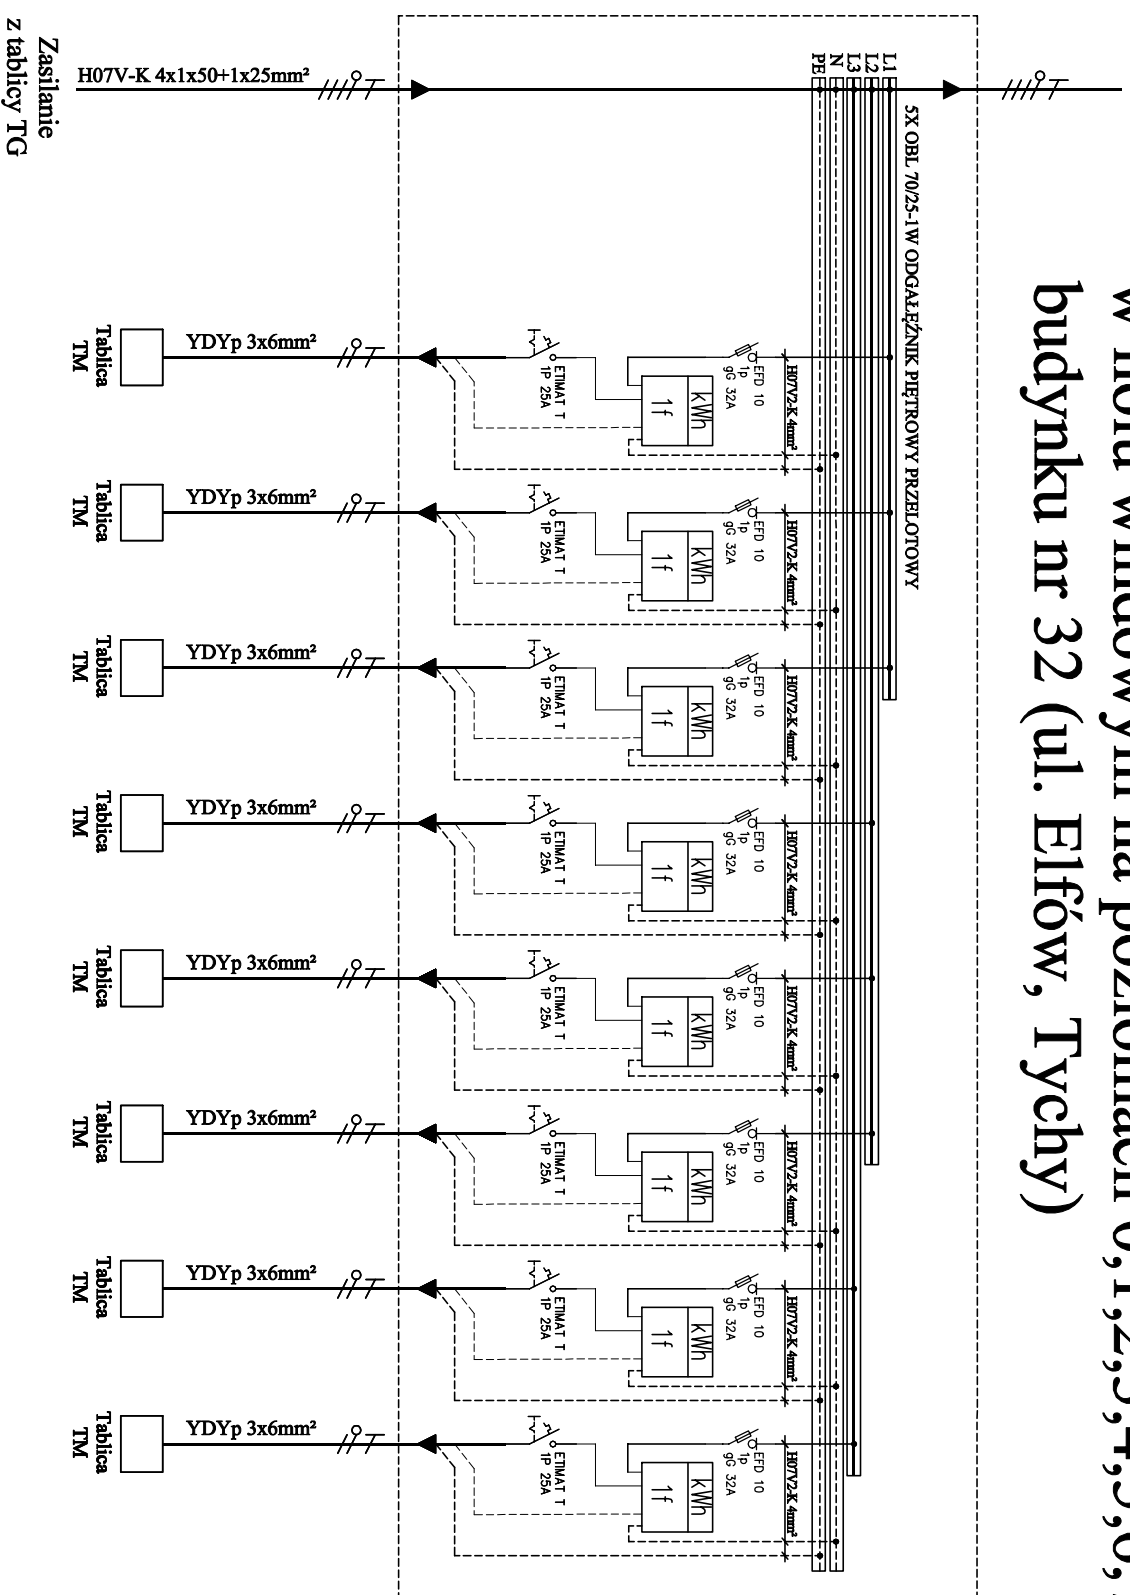

Investor:	Wspólnota Mieszkańcowa nr 33/IV, 43-100 Tychy ul. Elfów 32															
Administrator:	Miejski Zarząd Budynków Mieszkalnych, 43-100 Tychy ul. Filarców 31															
Obiekt:	Budynek mieszkalny wielorodzinny															
Temat zadania:	WYMIANA INSTALACJI ELEKTRYCZNEJ W BUDYNKU MIESZKALNYM WIELORODZINNYM															
Adres:	43-100 TYCHY ul. Elfów 32															
Nazwa rys.	Schemat tablicy rozdzielczo-licznikowej TRL															
Projektował:	mgr inż. Michał Pietrzyński															
Nr rys.:	E.07															
<table border="1"> <tr> <td>Imię i nazwisko</td> <td>Nr. upraw.</td> <td>Podpis</td> <td>Brandaż:</td> <td>ELEKTR</td> </tr> <tr> <td></td> <td>skawos000212</td> <td></td> <td>Data:</td> <td>08.2021</td> </tr> <tr> <td colspan="3"></td> <td>Skala:</td> <td>---</td> </tr> </table>		Imię i nazwisko	Nr. upraw.	Podpis	Brandaż:	ELEKTR		skawos000212		Data:	08.2021				Skala:	---
Imię i nazwisko	Nr. upraw.	Podpis	Brandaż:	ELEKTR												
	skawos000212		Data:	08.2021												
			Skala:	---												
																
PROJEKT BUDOWLANO-WYKONAWCZY																

Obudowy typu OS II kl. izolacji
wyposażone we wkładki zamków:
- Z1 typ 1333
- Z2 typ 97 28 90