Projektowana tablica administracyjna TA-G zlokalizowana w korytarzu na 9 piętrze budynku nr 32 (ul. Elfów, Tychy)

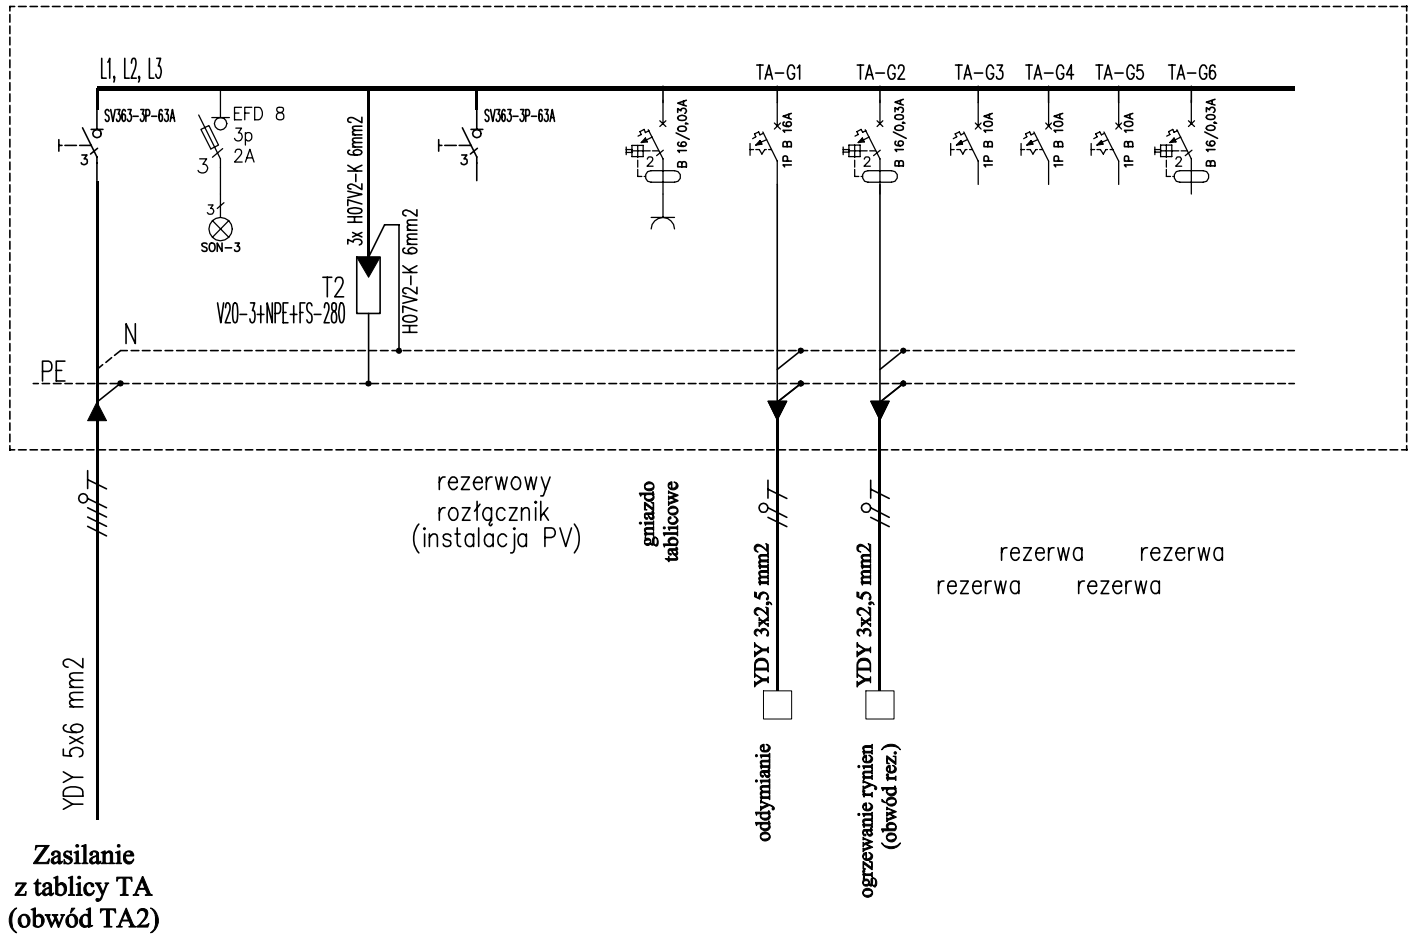

Tablica TA-G

Elewacja i wewnętrzne rozmieszczenie aparatury rozdzielczej

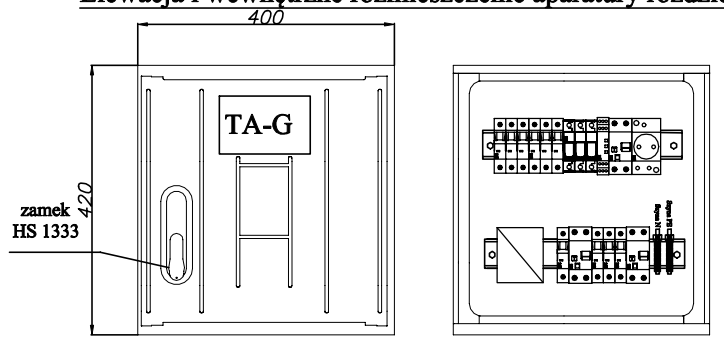

Inwestor:	**Wspólnota Mieszkaniowa nr 33/IV, 43-100 Tychy ul. Elfów 32**			
Administrator:	**Miejski Zarząd Budynków Mieszkalnych, 43-100 Tychy ul. Filaretów 31**			
Obiekt:	Budynek mieszkalny wielorodzinny			
Temat zadania:	**WYMIANA INSTALACJI ELEKTRYCZNEJ W BUDYNKU MIESZKALNYM WIELORODZINNYM**			
Adres:	**43-100 TYCHY ul. Elfów 32**			
Nazwa rys.	Schemat tablic administracyjnych - TA-G			
	Imię i nazwisko	Nr.upraw.	Podpis	Branża: ELEKTR.
Projektował:	mgr inż. Michał Pietrzyński	SLK/4305/POOE/12		Data: 08.2021
				Skala: —
Nr rys.: E.08.2	eelektryk www.eelektryk.pl	**PROJEKT BUDOWLANO-WYKONAWCZY**		