



Projektowana tablica administracyjna TA zlokalizowana w korytarzu piwnicznym budynku nr 32 (ul. Elfów, Tychy)

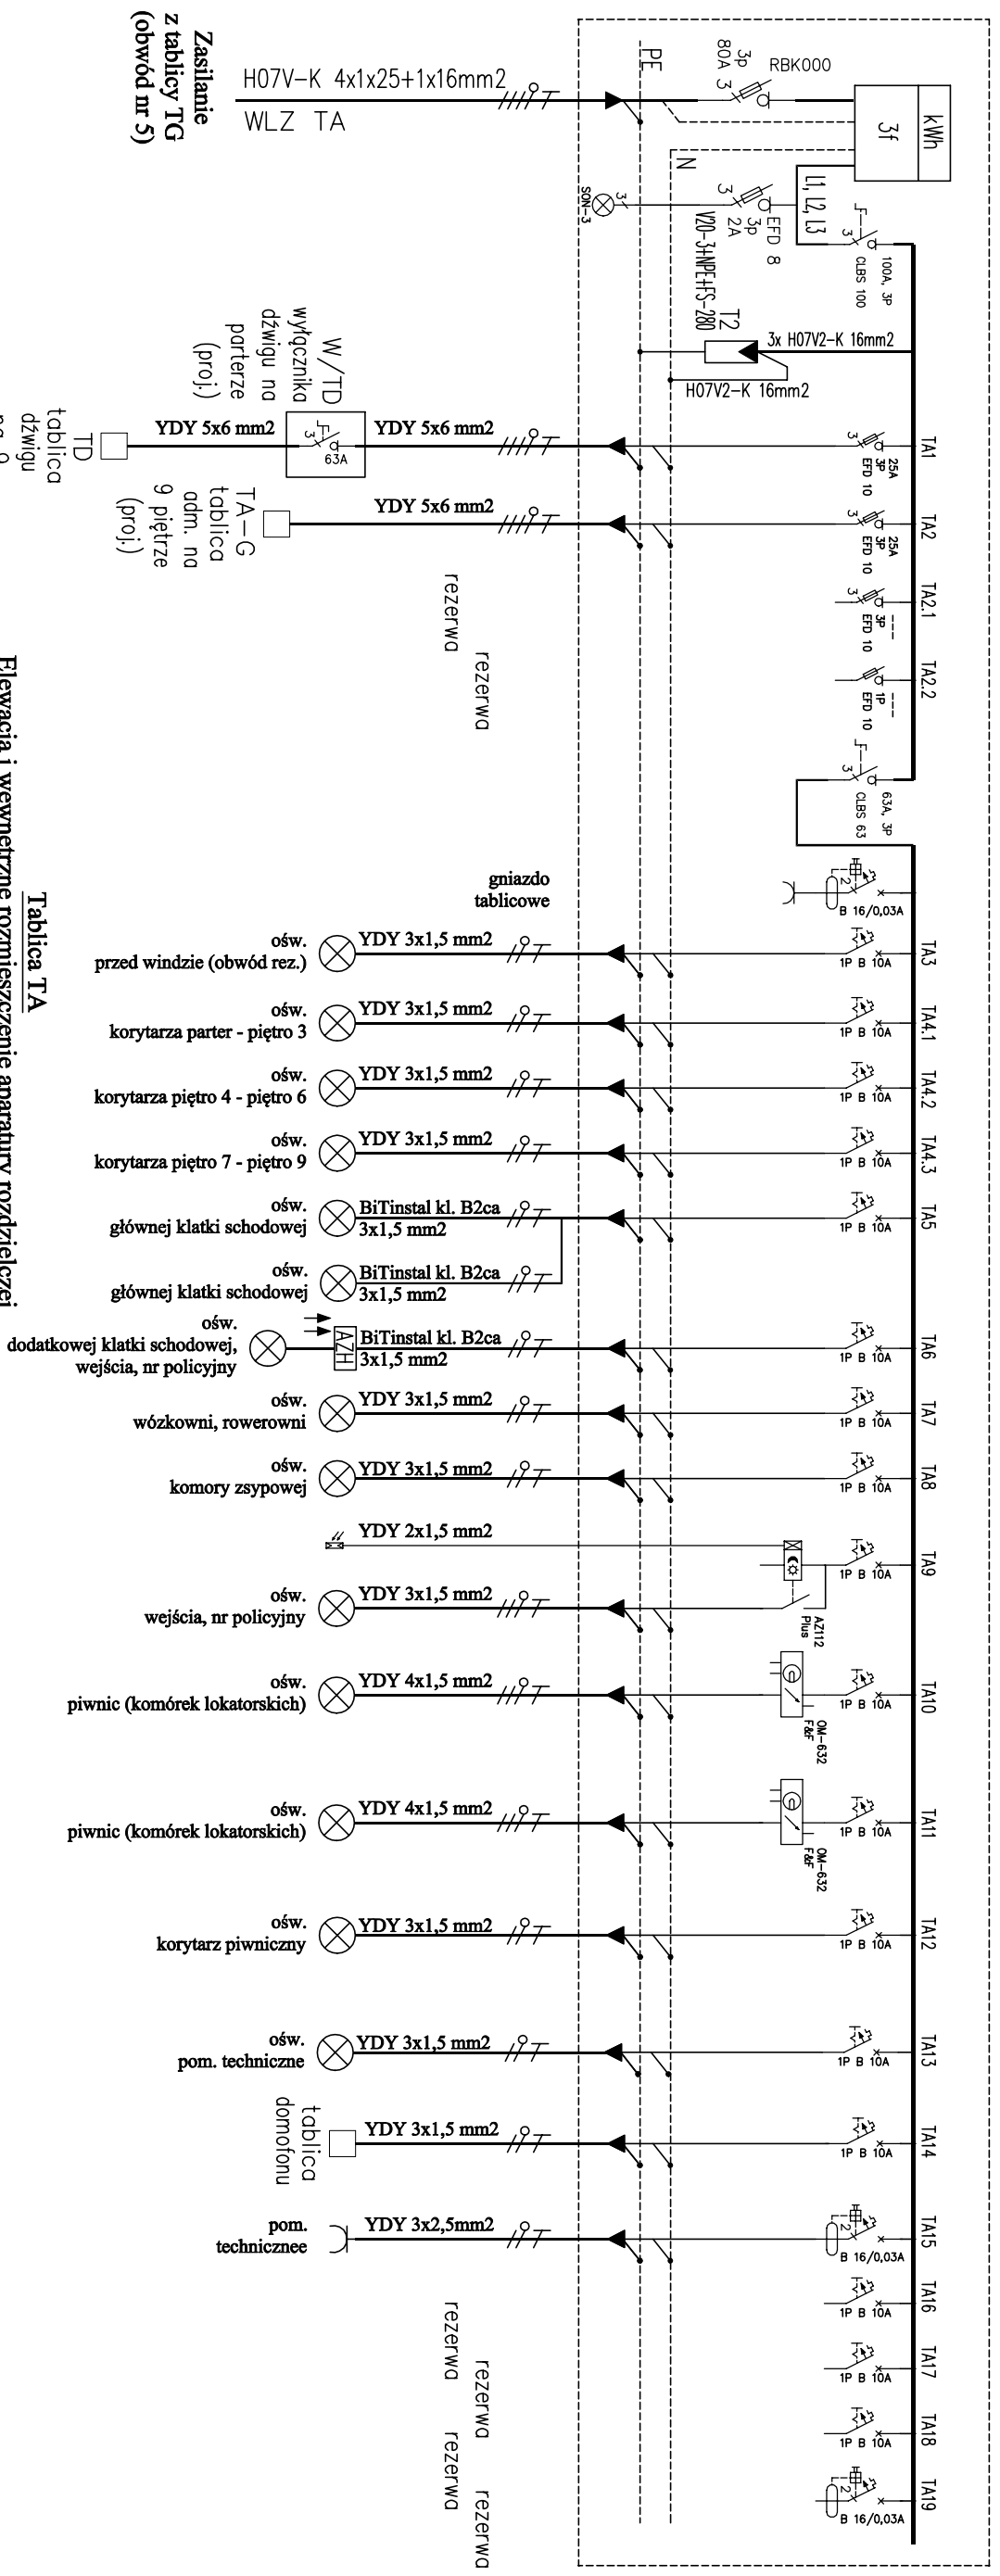

Tablica TA
 Elewacja i wewnętrzne rozmieszczenie aparatury rozdzielczej

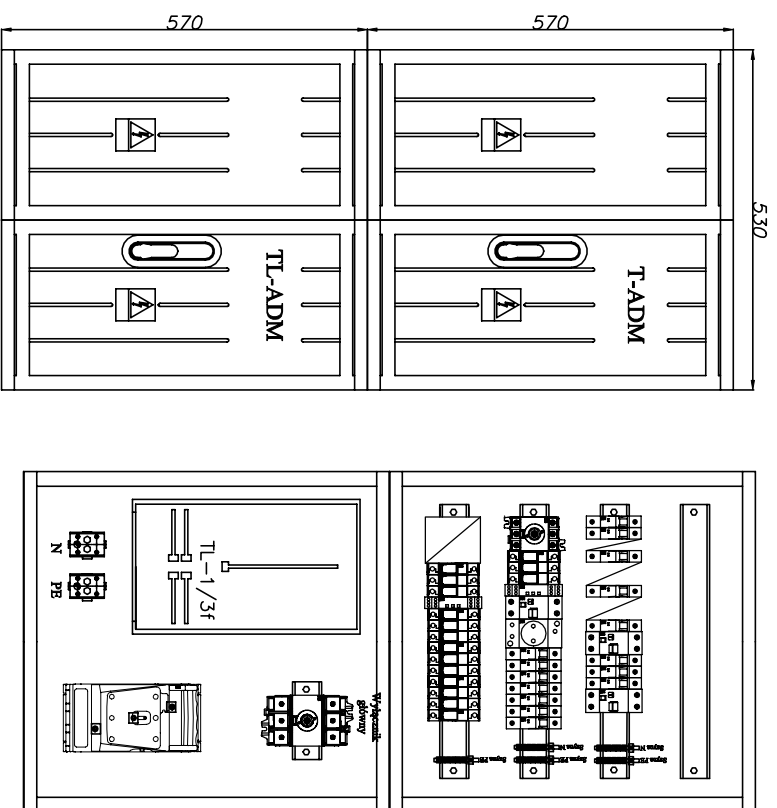

Investor:	Współnota Mieszkanlowa nr 33/IV, 43-100 Tychy ul. Elfów 32		
Administrator:	Miejski Zarząd Budynków Mieszkalnych, 43-100 Tychy ul. Filaretów 31		
Obiekt:	Budynki mieszkalny wielorodzinny		
Temat zadania:	WYMIANA INSTALACJI ELEKTRYCZNEJ W BUDYNKU MIESZKALNYM WIELORODZINNYM		
Adres:	43-100 TYCHY ul. Elfów 32		
Nazwa rys.	Schemat tablic administracyjnych - TA		
Projektował:	mgr inż. Michał Pietrzyński	Nr upraw. skawokoraz	Podpis
Nr rys.:	E.08.1	Data:	08.2021
		Branża: ELEKTR. Skala: --- PROJEKT BUDOWLANO-WYKONAWCZY	