



Bohaterów Warszawskich 34

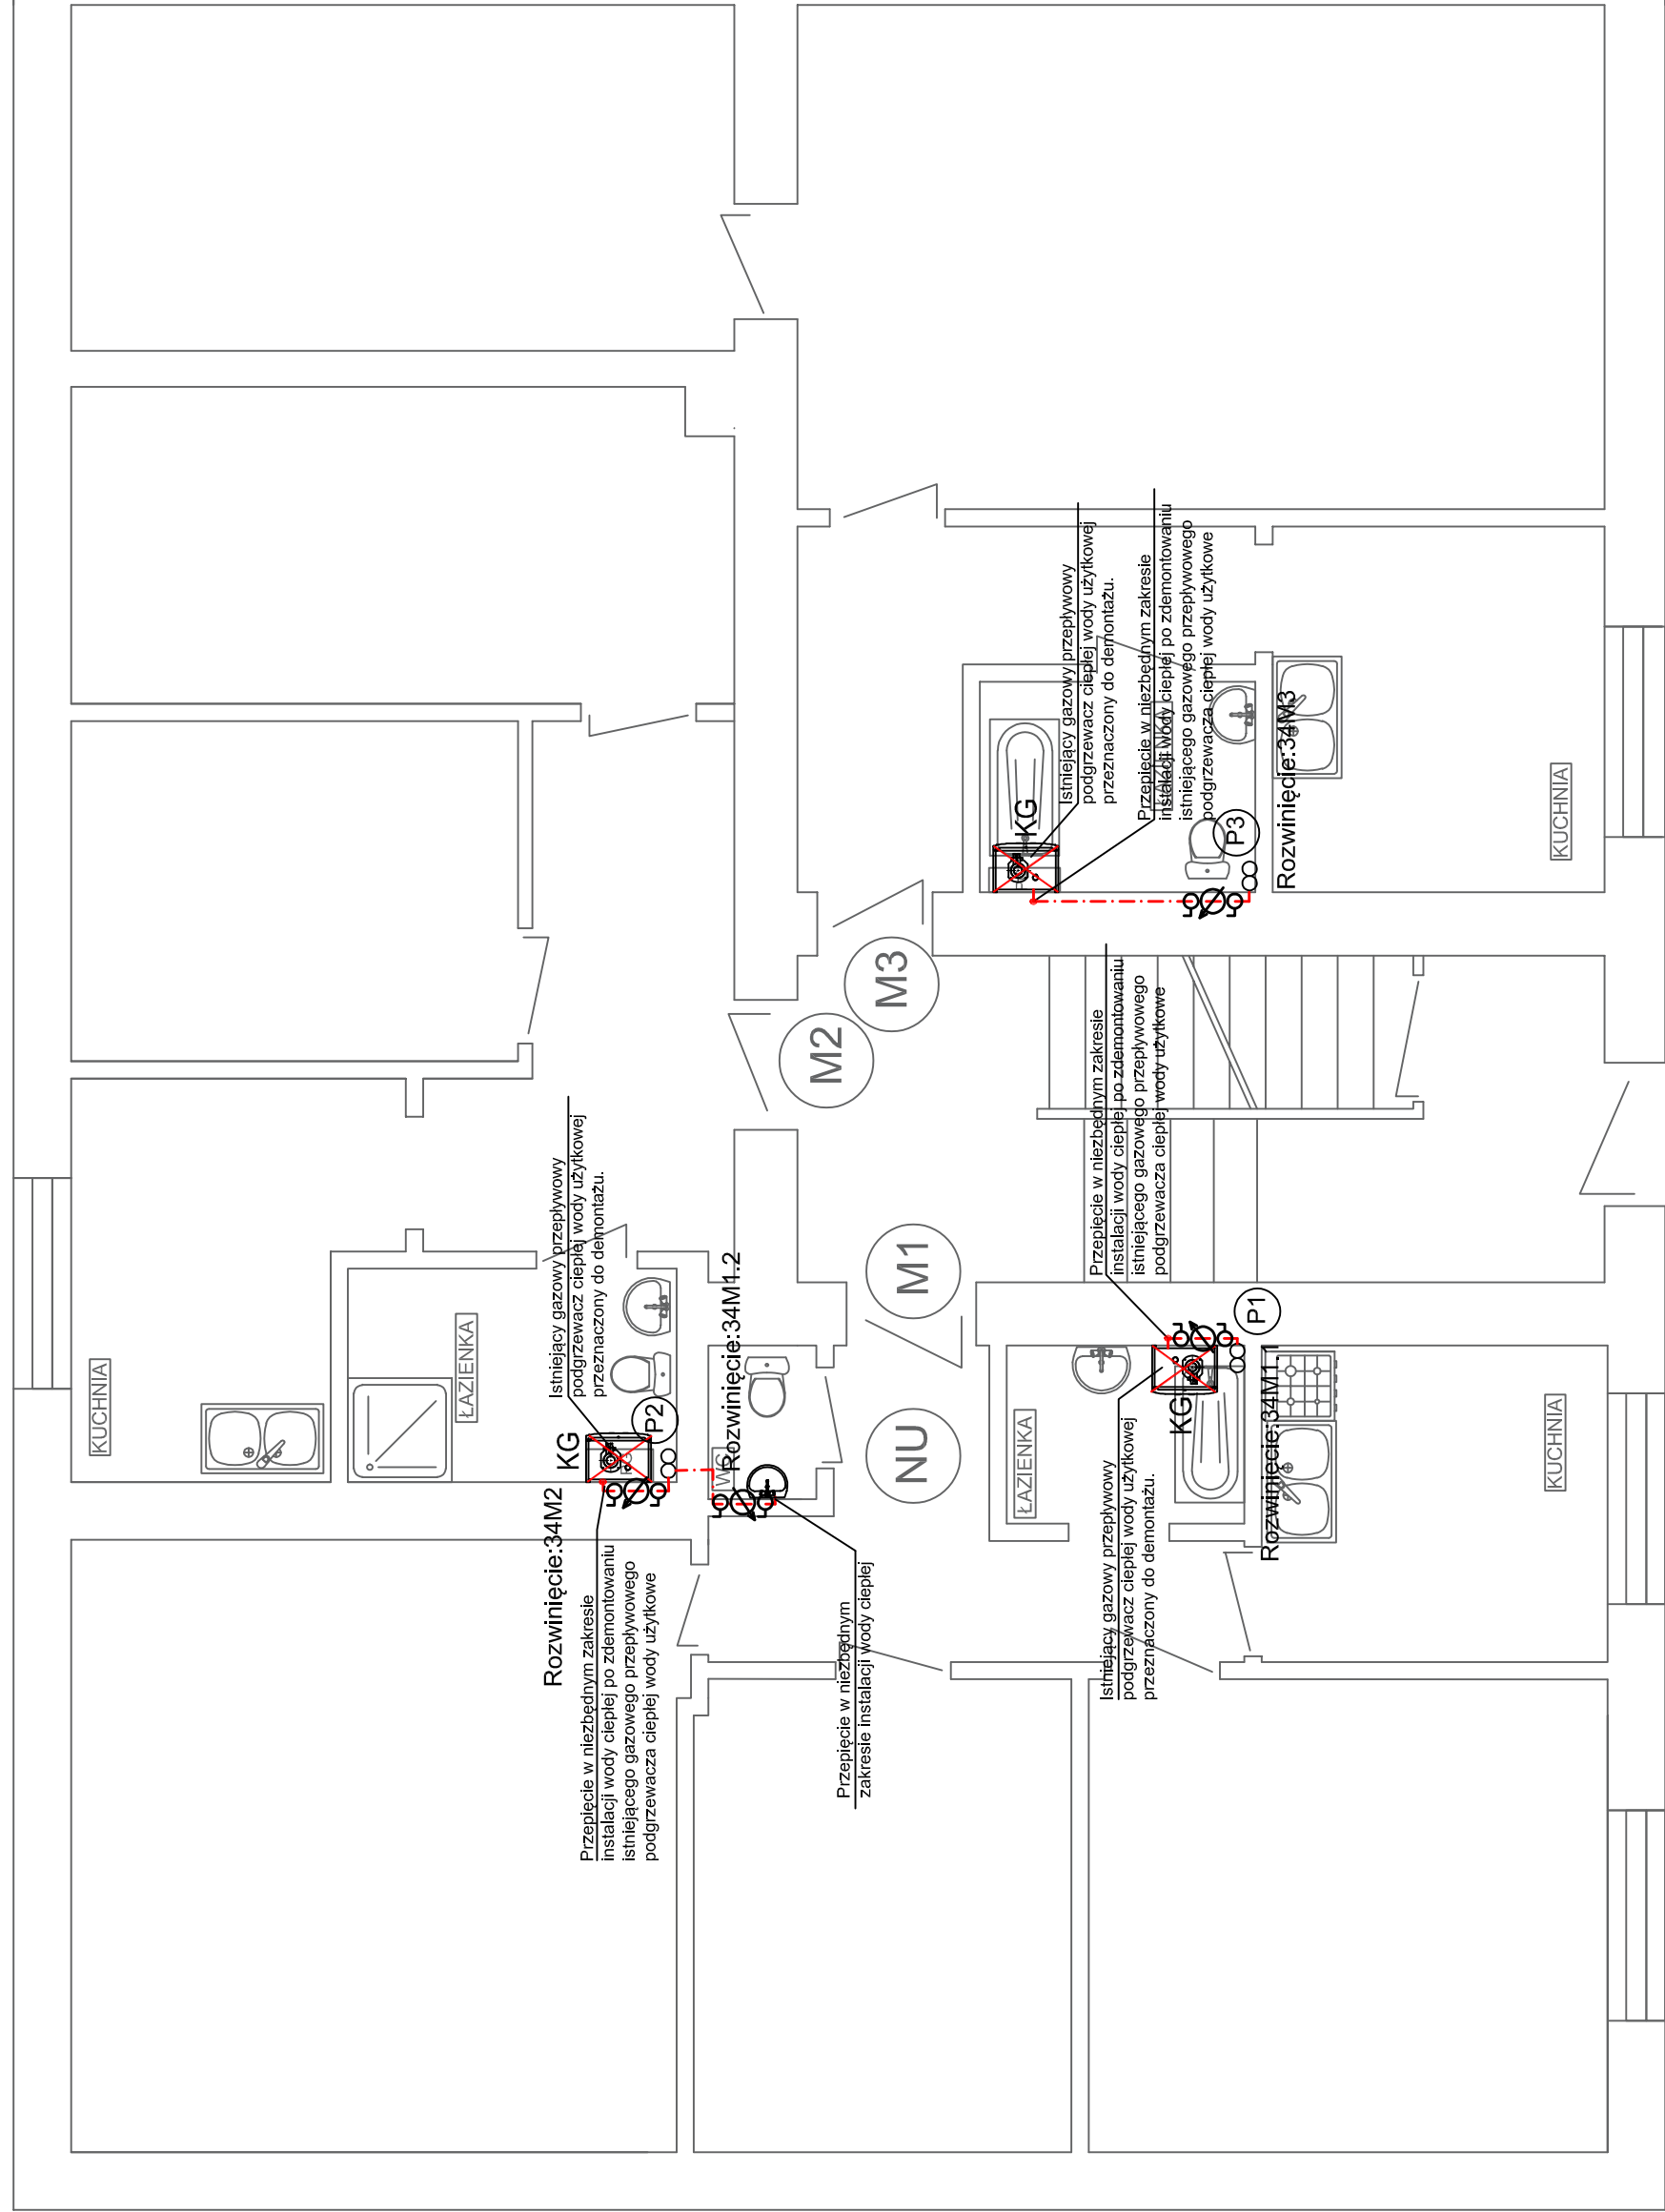

Brzozowa 15

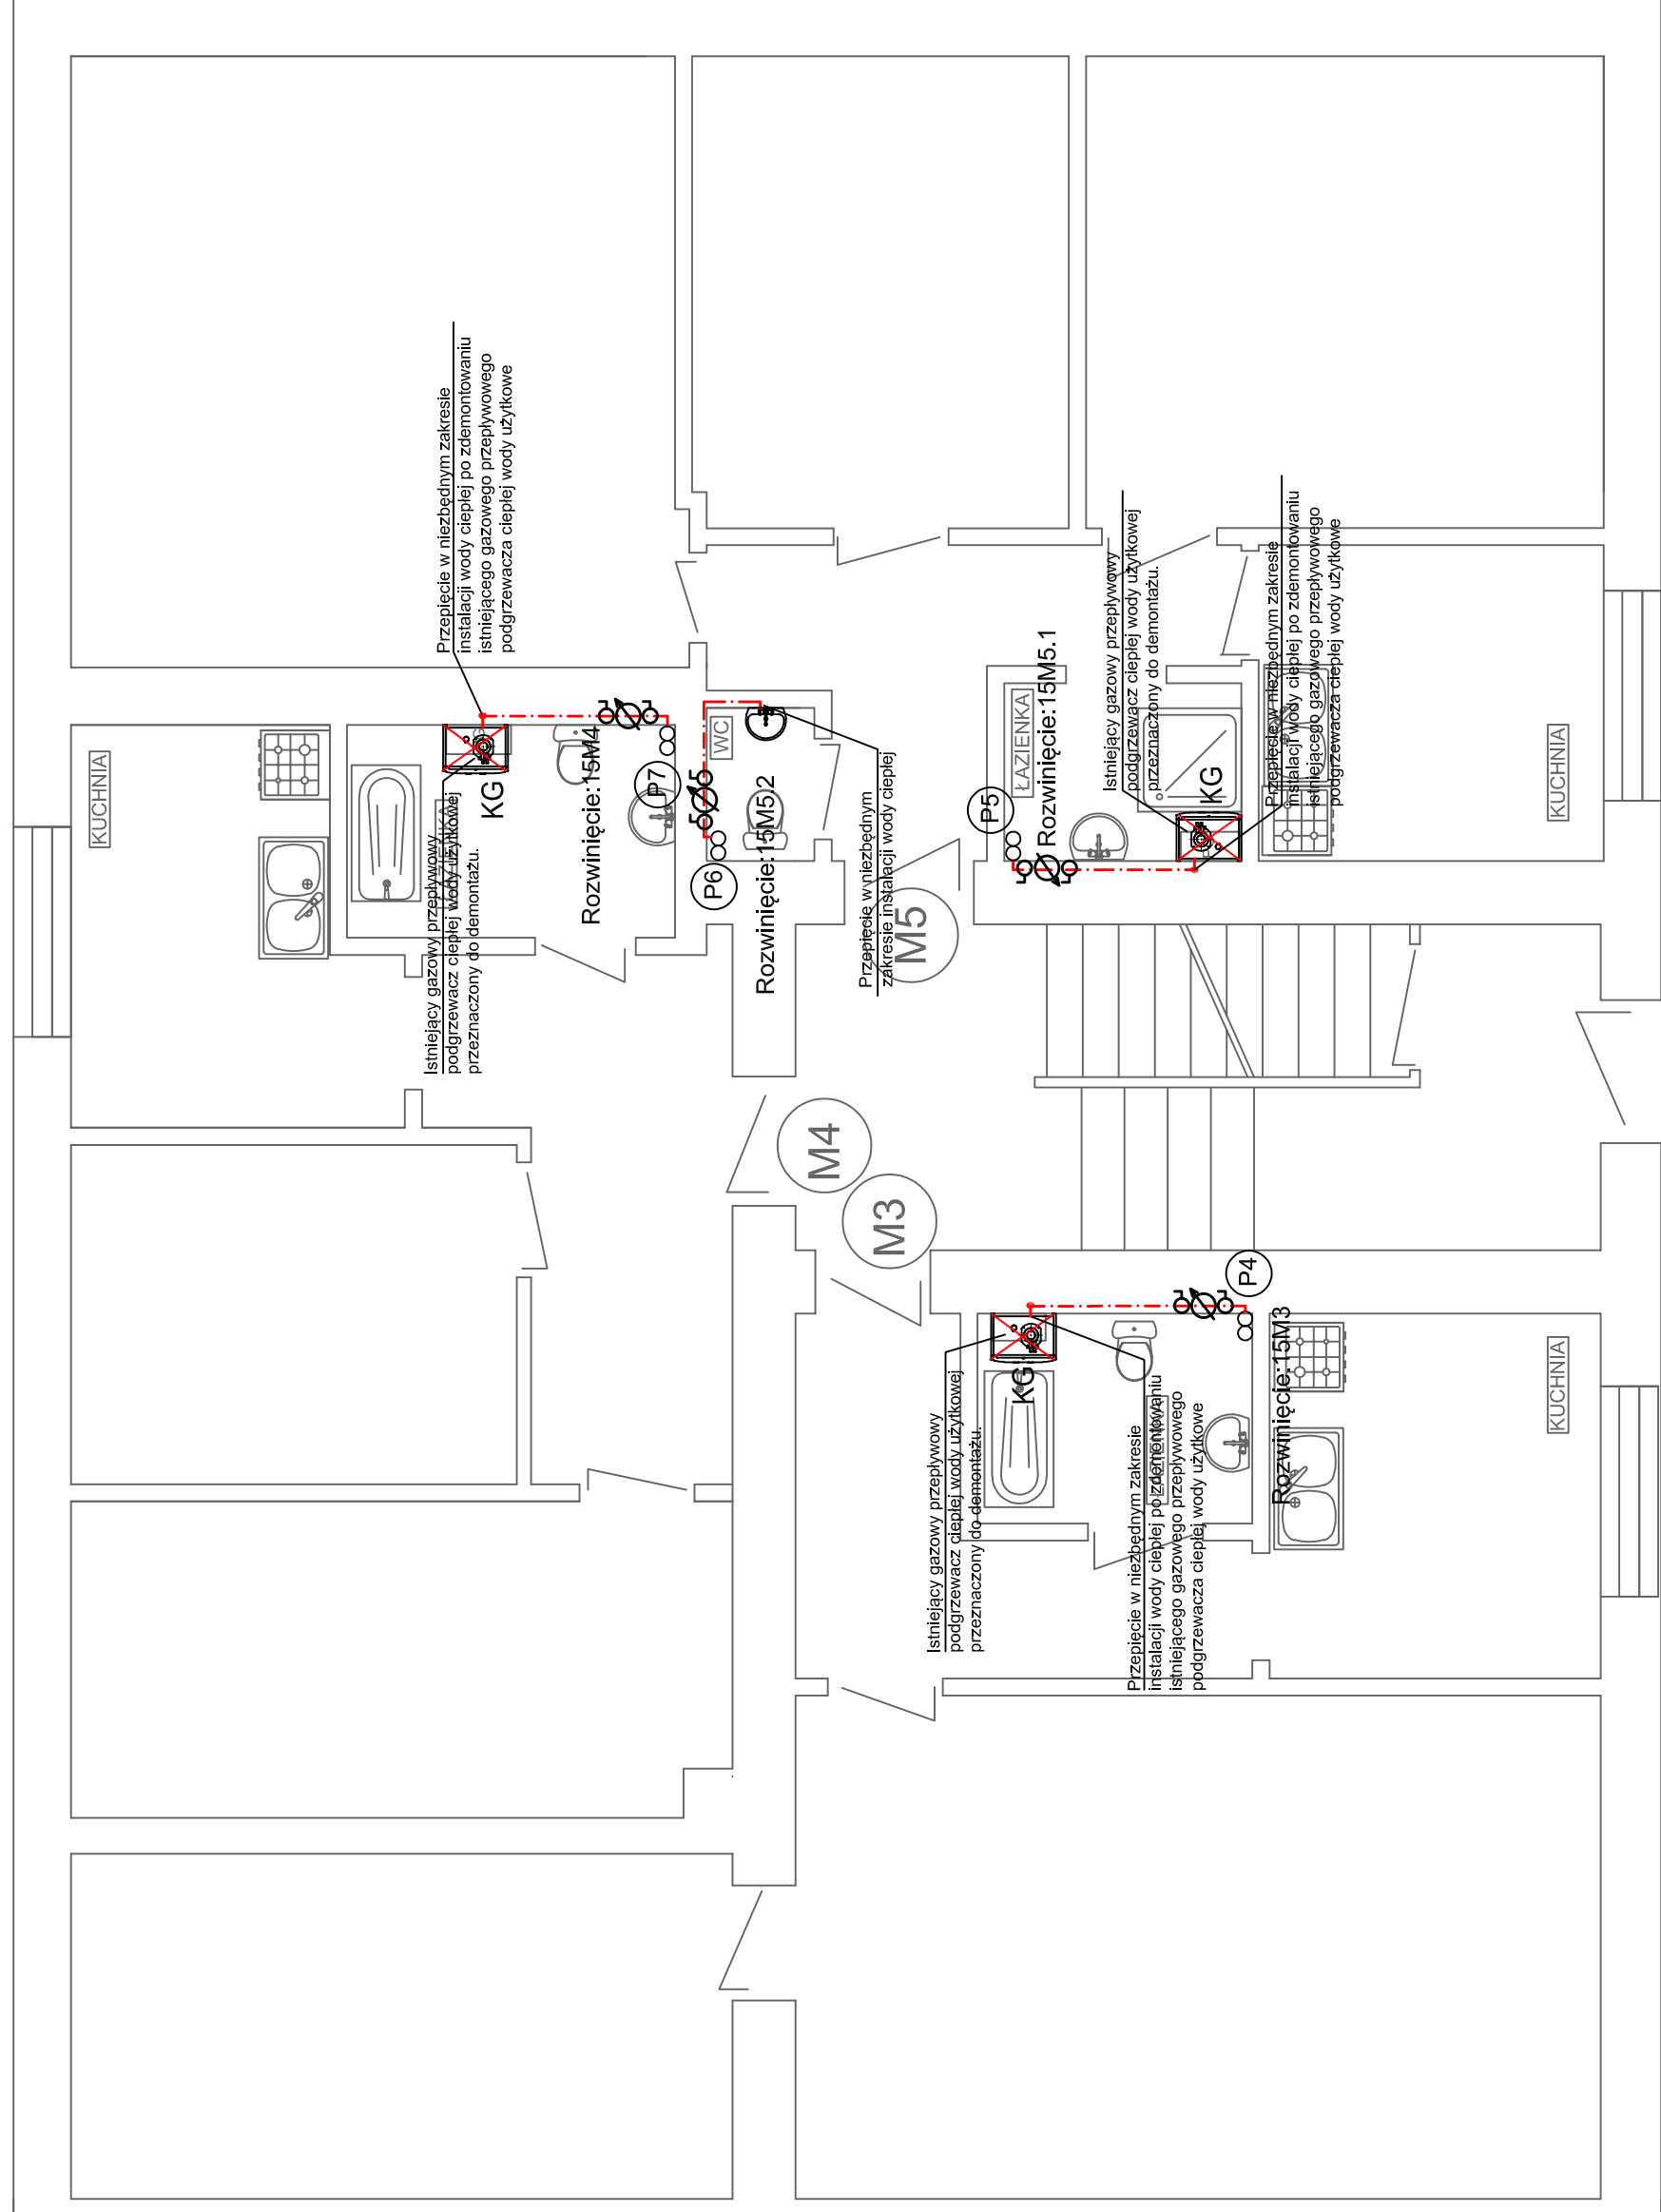


UWAGI:

- Wykonawcę oraz podwykonawców obowiązuje znajomość całości dokumentacji projektowej - części opisowej i części rysunkowej.
- Nie można składować rysunków, obowiązujące są tylko wartości liczbowe wymiarów.
- Przed przystąpieniem do robót budowlanych wszystkie wymiary muszą być zweryfikowane na budowie. Autor musi zostawić pisemnie poinformowany o jakichkolwiek niezgodnościach.
- Instalację ciepłej wody użytkowej i cyrkulację wykonać z rur wielowarstwowych typu PERIAL/PERT łączonych przez zaciskanie. Przewody prowadzone w pionicy oraz w szachtach instalacyjnych zaizolować cieplnie otulinami. W mieszkaniach przewody prowadzić po ścianach, nie izolować cieplnie.
- Na podejściach do każdego z pionów zamontować zawór odcinający. Dodatkowo na przewodzie cyrkulacyjnym zamontować termostatyczny zawór regulacyjny
- Zamuruwać włączenie do przewodu dymowego podgrzewacza ciepłej wody użytkowej.
- Należy zachować szczególną ostrożność przy prowadzeniu projektowanej instalacji względem instalacji istniejących. W przypadku wystąpienia kolizji z istniejącą instalacją, należy zachować normalne odległości między przewodami.

LEGENDA:

- Ciepła woda - rury wielowarstwowe łączone zaciskowo
- Cyrkulacyjna woda - rury wielowarstwowe łączone zaciskowo
- P1 Projektowany pion instalacji wody ciepłej, cyrkulacyjnej
- KG Istniejący przepływowy gazowy podgrzewacz ciepłej wody użytkowej przeznaczony do demontażu.
- KG Istniejąca instalacja wody ciepłej przebieg w niezbędnym zakresie.
- δδδδδ Projektowany zestaw licznikowy składający się z dwóch zaworów kulowych oraz wodomierza
- δ Projektowany zawór kulowy odcinający
- δ Projektowany termostatyczny zawór cyrkulacyjny

 MIASTO PROJEKT ZABRZE SP. Z O.O. UL. STRZELCÓW BYTOMSKICH 58, 44-113 GLIWICE	
PROJEKT BUDOWLANO-TECHNICZNY INSTALACJI CIEPŁEJ WODY UŻYTKOWEJ BUDYNKU MIESZKALNEGO WIELORODZINNEGO W TYCHACH, UL. BOHATERÓW WARSZAWY 34, BRZOZOWEJ 15	
INWESTOR	WSPÓLNOTA MIESZKANIOWA TYCHY, UL. BOHATERÓW WARSZAWY 34, BRZOZOWEJ 15
LOKALIZACJA	TYCHY, UL. BOHATERÓW WARSZAWY 34, BRZOZOWEJ 15
PRZEMIOT RYSUNKU	
BRANŻA	
RZUT PARTERU	
SANITARNIA	
PROJEKTANT/SPRAWDZAJĄCY	SKALA
npr. Inż. Krzysztof Bról	DATA
PODPIS	NR RYS.
PODPIS	STYCZEŃ 2023
PODPIS	1:50
IS-02	