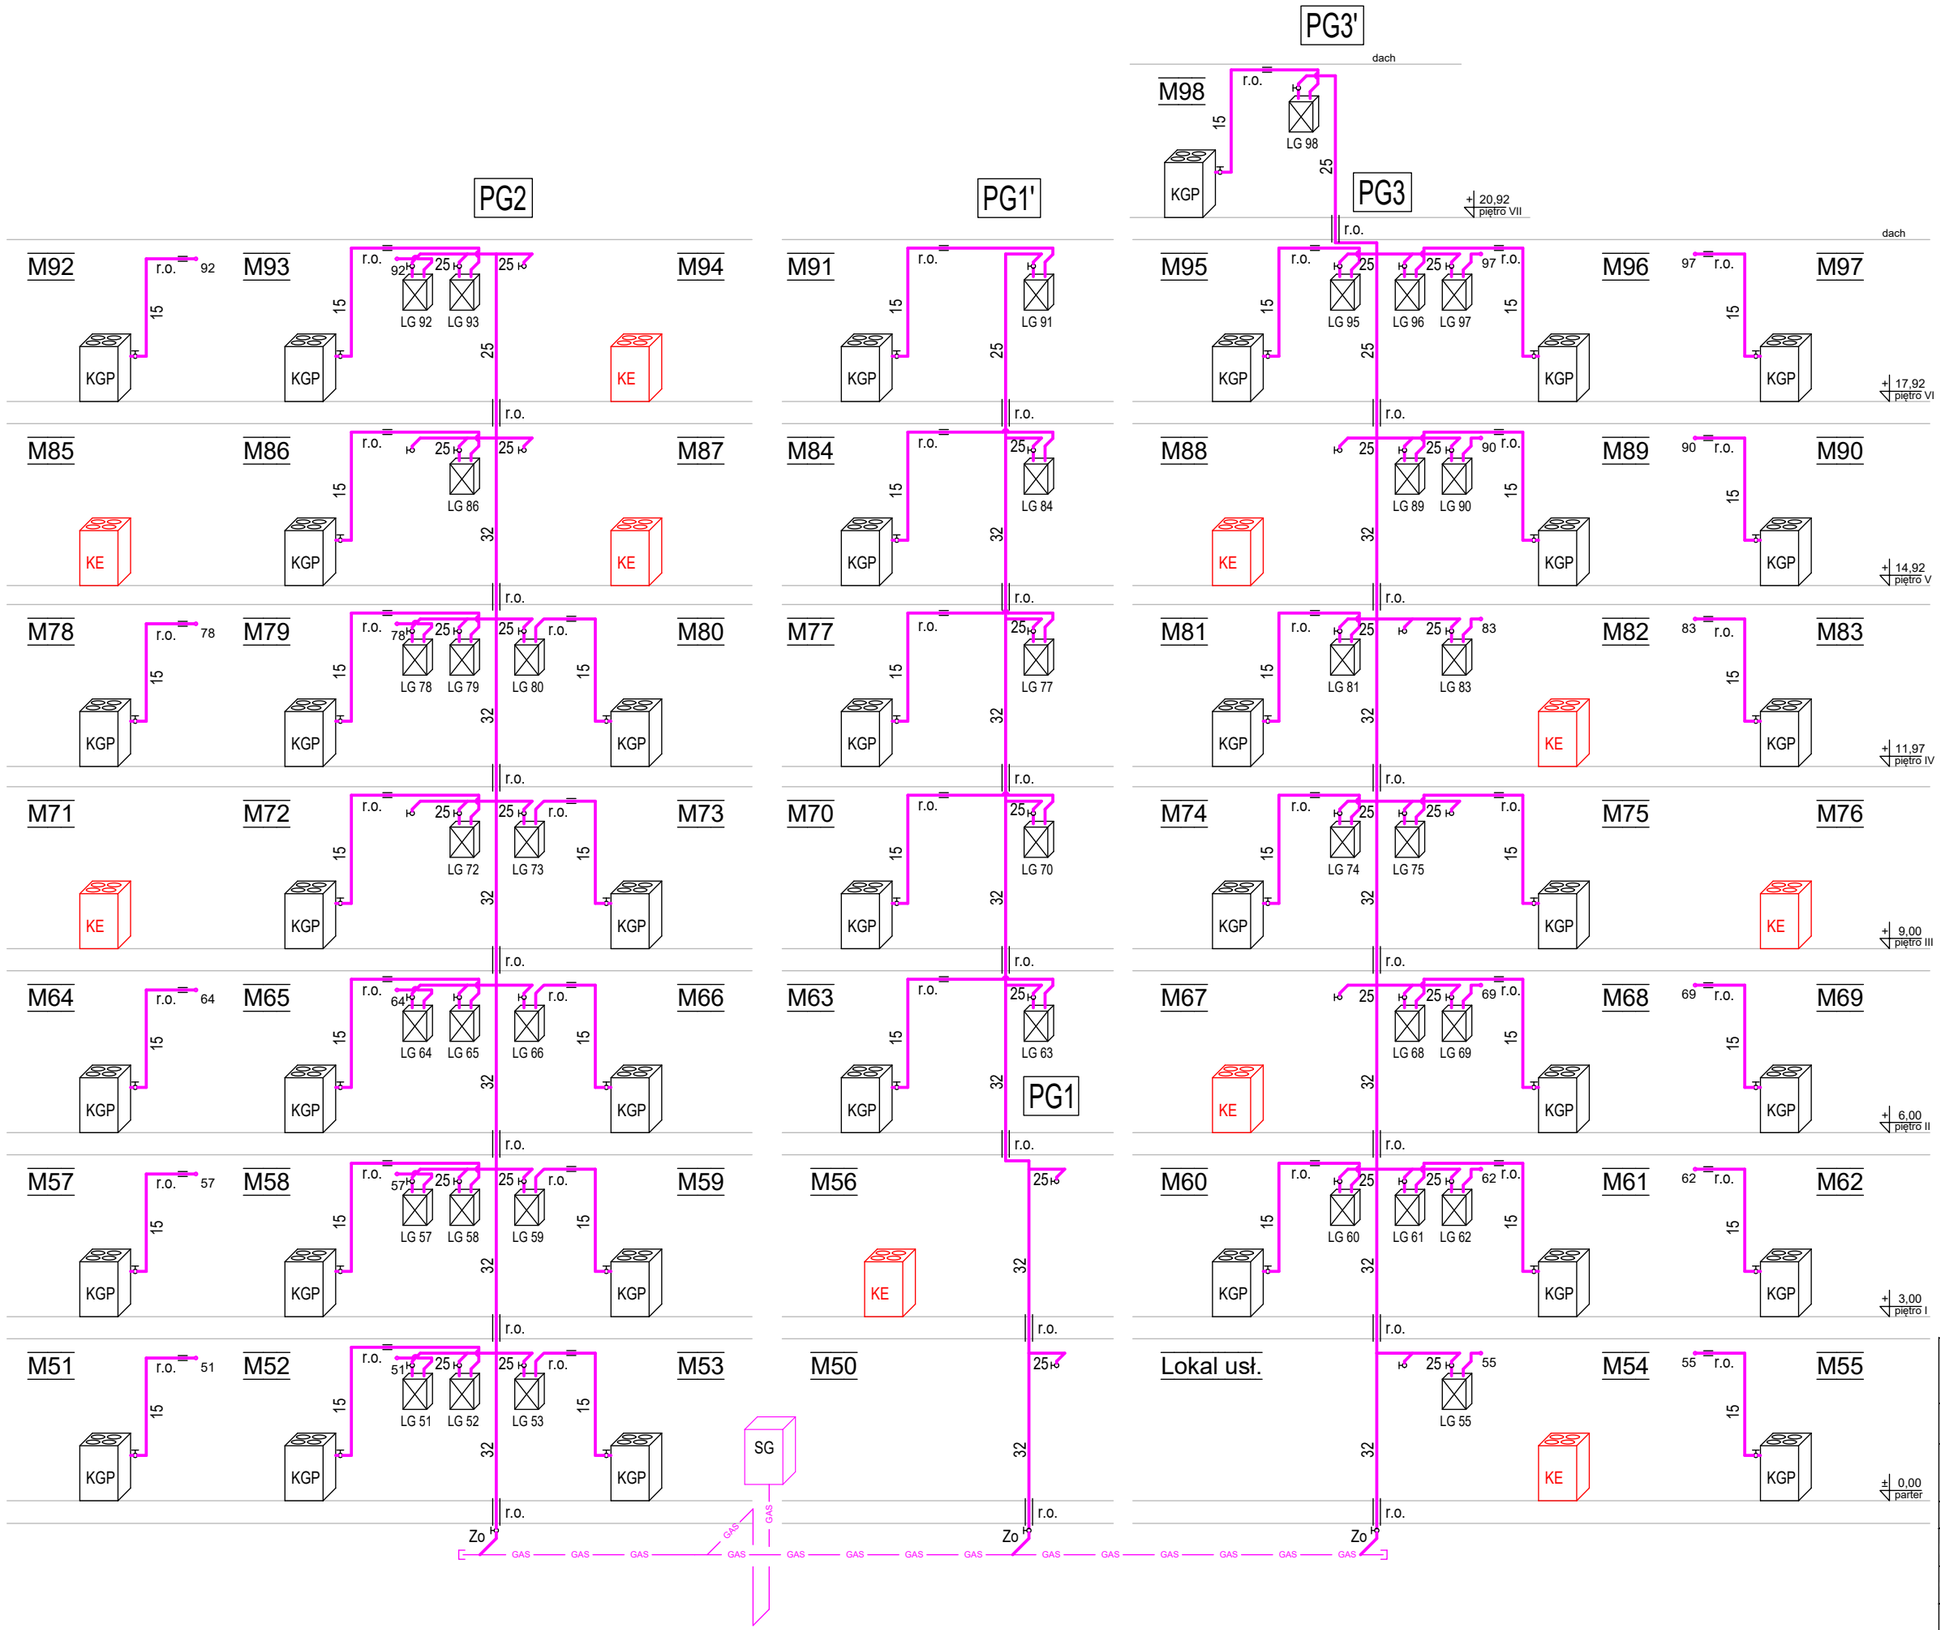

OBJAŚNIENIA:

- przewód gazowy - BEZ ZMIAN
- przewód gazowy - NOWY
- PG1 — pion gazowy - NOWY
- Zo — zawór odcinający do gazu
- LG — licznik gazu - montaż poza mieszkaniami na korytarzu
- KGP — kuchenka gazowa 4-ro palnikowa z piekarnikiem
- KE — kuchenka elektryczna 4-ro palnikowa z piekarnikiem
- r.o. — przejście rury gazowej przez przegrodę budowlaną w rurze ochronnej
- SG — zewnętrzna skrzynka gazowa na główny zawór odcinający

TEMAT PROJEKTU
REMONT I ODBUDOWA CZĘŚCI BUDYNKU MIESZKALNEGO WIELORODZINNEGO ZLOKALIZOWANEGO PRZY UL. DARWINA 4 W TYCHACH

NAZWA OBIEKTU BUDOWLANEGO
BUDYNEK MIESZKALNY WIELORODZINNY

TYTUŁ RYSUNKU
INSTALACJA GAZOWA - ROZWINIĘCIE

	imię i nazwisko, nr upr.	podpis
projektował	mgr inż. arch. BARTŁOMIEJ MICHALASZEK MAP/0481/PBS/19	
opracował	mgr inż. MIROSŁAW MICHALASZEK	

SKALA -
DATA SIERPIEŃ 2024 r.
NR RYS. IS-22

STEKRA Sp. z o. o. 43-190 MIKOŁÓW, ul. OKRZEI 25