

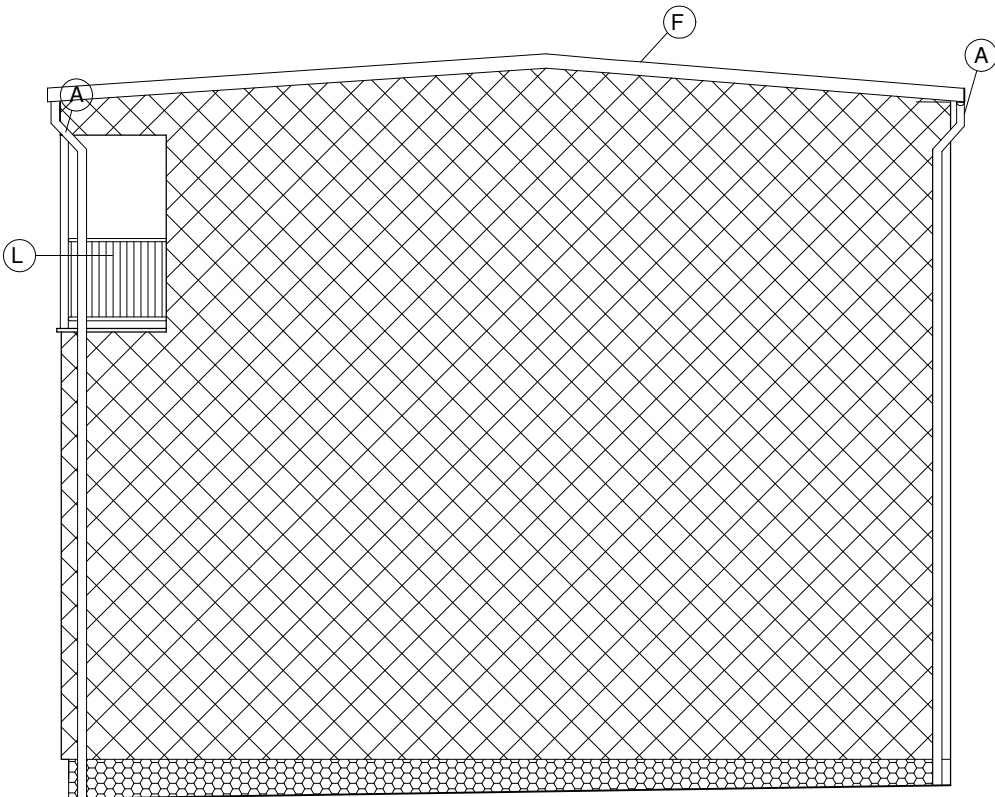


Elewacja południowo - zachodnia

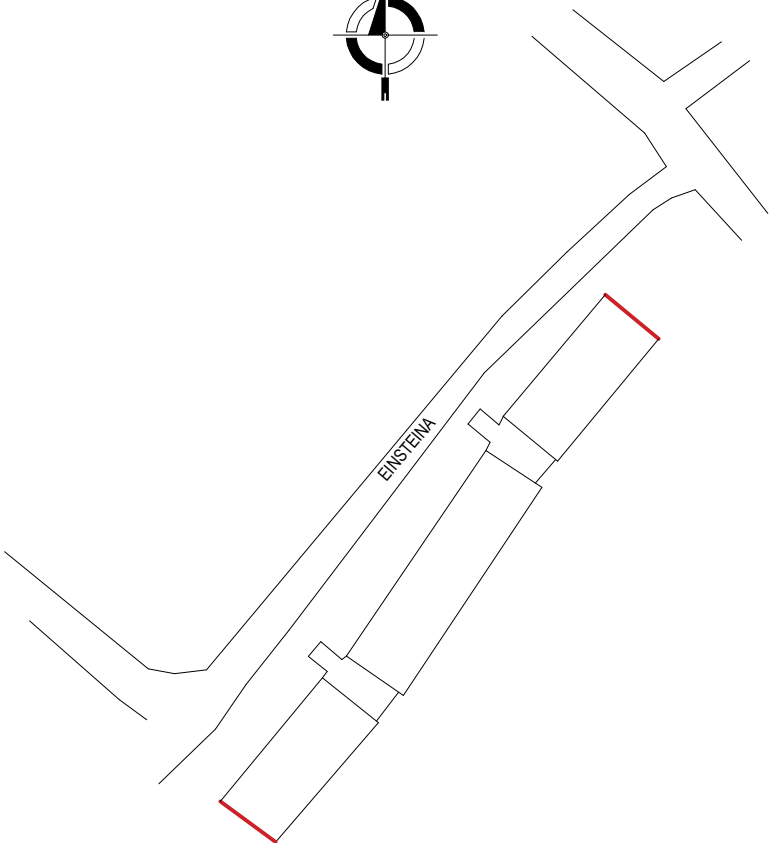

Elewacja północno - wschodnia

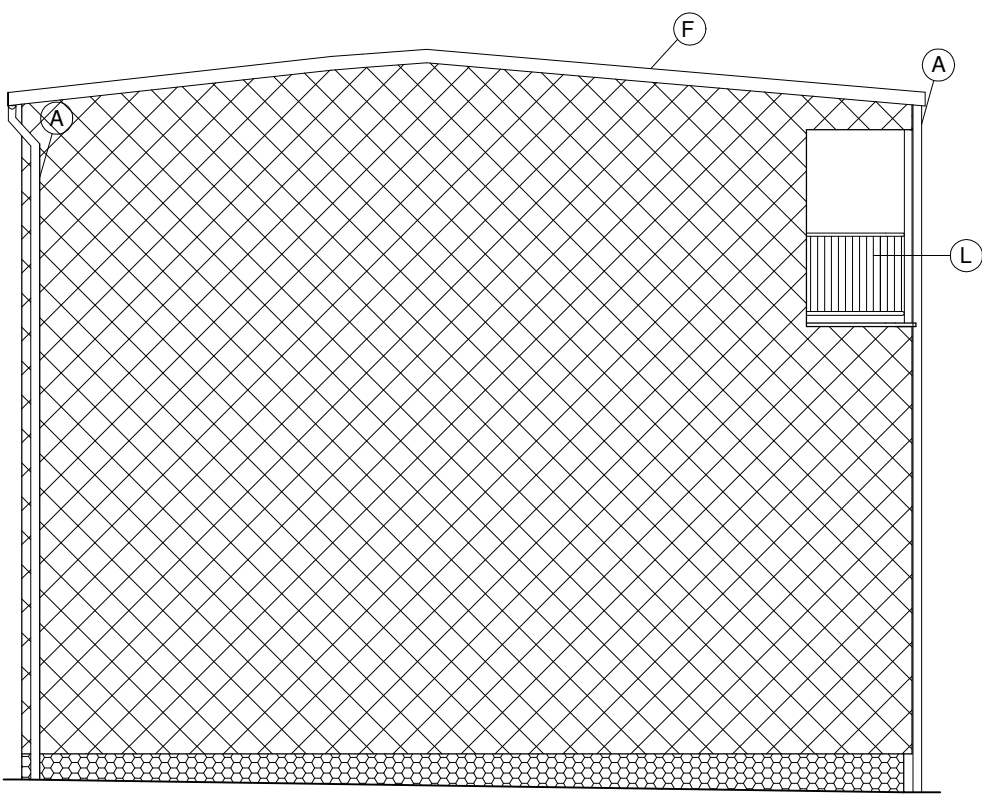

	Ocieplenie styropianem EPS $\lambda = 0,035$ W/mK gr. 12 cm
	Ocieplenie styropianem XPS $\lambda = 0,035$ W/mK gr. 10 cm
	Ocieplenie styropianem EPS $\lambda = 0,035$ W/mK gr. 5 cm
	Ocieplenie styropianem EPS $\lambda = 0,035$ W/mK gr. 18 cm
A	Wymiana rury spustowej/rynny
B	Wymiana parapetów metalowych
C	Demontaż masztów, anten, szyldów, innych elementów
D	Uporządkowanie okablowania
E	Montaż zadaszenia nad wejściem
F	Wymiana pokrycia dachowego
G	Podniesienie kominów
H	Wykonanie krater wentylacyjnych
I	Wymiana przeszkleń klatki schodowej
J	Wymiana drzwi wejściowych do budynku i na galerie
K	Malowanie ścian zewnętrznych galerii
L	Wymiana balustrad
Ł	Konserwacja okładzin ceglanych

TEMAT PROJEKTU		
REMONT ELEWACJI BUDYNKU WIELORODZINNEGO ZLOKALIZOWANEGO PRZY UL. EINSTEINA 4 W TYCHACH WRAZ Z ROBOTAMI TOWARZYSZĄCYMI		
NAZWA OBIEKTU BUDOWLANEGO		
BUDYNEK MIESZKALNY WIELORODZINNY		
TYTUŁ RYSUNKU ELEVACJA POŁUDNIOWO-ZACHODNIA I PÓŁNOCNO-WSCHODNIA - ZAKRES PRAC		
	imię i nazwisko nr upr.	podpis
projektował	mgr inż. arch. ROBERT GRZYWNOWICZ 50/03/SLOKK/II	
projektował	dr hab. inż. PAWEŁ KRAUSE Prof. PŚ SLK/1270/PWOK/06	
opracował	inż. KRZYSZTOF CZYŻYKOWSKI	
SKALA 1:100	DATA PAŹDZIERNIK 2024	NR RYS. PAB11
STEKRA Sp. z o. o. 43-190 MIKOŁÓW, ul. OKRZEI 25		