



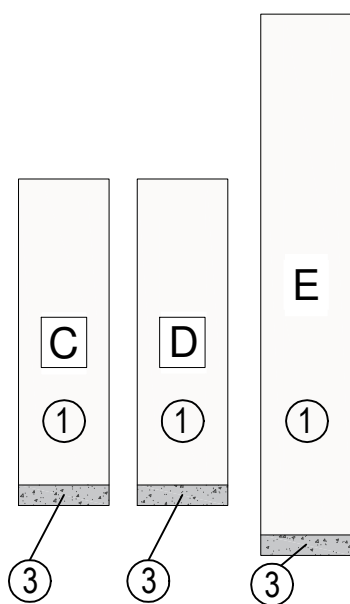

SCHEMAT BUDYNKU

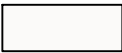

Legenda

- ①  tynk silikonowy KABE KB173 (RAL 9003)
②  tynk silikonowy KABE KB149 (RAL 7047)
③  tynk mozaikowy KABE TYTANIT

Obróbki blacharskie, balustrady, rynny, rury
spustowe - kolor jasnoszary RAL7035
Ślusarka okienna - klatka schodowa RAL 7035

TEMAT PROJEKTU		
REMONT ELEWACJI BUDYNKU WIELORODZINNEGO ZLOKALIZOWANEGO PRZY UL. EINSTEINA 4 W TYCHACH WRAZ Z ROBOTAMI TOWARZYSZĄCYMI		
NAZWA OBIEKTU BUDOWLANEGO		
BUDYNEK MIESZKALNY WIELORODZINNY		
TYTUŁ RYSUNKU		
ELEWACJA POŁUDNIOWO- WSCHODNIA - STAN PROJEKTOWANY		
	imię i nazwisko nr upr.	podpis
projektował	mgr inż. arch. ROBERT GRZYWNOWICZ 50/03/SLOKK/II	
projektował	dr hab. inż. PAWEŁ KRAUSE Prof. PŚ SLK/1270/PWOK/06	
opracował	inż. KRZYSZTOF CZYŻYKOWSKI	
SKALA 1:125	DATA PAŹDZIERNIK 2024	NR RYS. PAB26
STEKRA Sp. z o. o. 43-190 MIKOŁÓW, ul. OKRZEI 25		