


SCHEMAT BUDYNKU

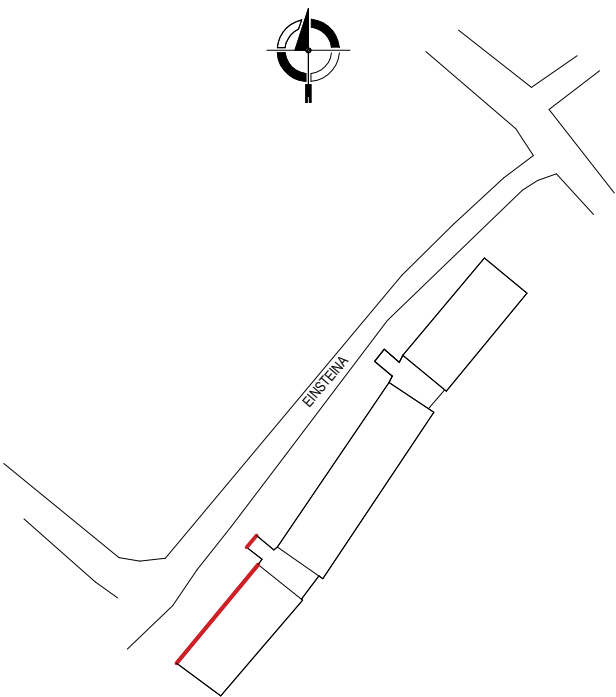

| | | |
|---|--|-----------------|
| TEMAT PROJEKTU | | |
| REMONT ELEWACJI BUDYNKU WIELORODZINNEGO ZLOKALIZOWANEGO PRZY UL. EINSTEINA 4 W TYCHACH WRAZ Z ROBOTAMI TOWARZYSZĄCYMI | | |
| NAZWA OBIEKTU BUDOWLANEGO | | |
| BUDYNEK MIESZKALNY WIELORODZINNY | | |
| TYTUŁ RYSUNKU | | |
| ELEWACJA PÓŁNOCNO-ZACHODNIA - STAN ISTNIEJĄCY | | |
| | imię i nazwisko nr upr. | podpis |
| projektował | mgr inż. arch. ROBERT GRZYWNOWICZ 50/03/SLOKK/II | |
| projektował | dr hab. inż. PAWEŁ KRAUSE Prof. PŚ SLK/1270/PWOK/06 | |
| opracował | inż. KRZYSZTOF CZYŻYKOWSKI | |
| SKALA 1:125 | DATA PAŹDZIERNIK 2024 | NR RYS. PAB5 |
| STEKRA Sp. z o. o. 43-190 MIKOŁÓW, ul. OKRZEI 25 | | |