


SCHEMAT BUDYNKU

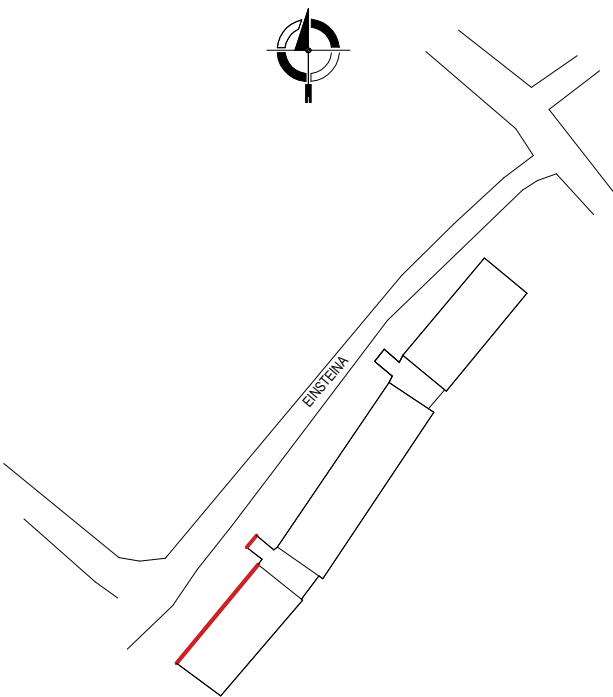

TEMAT PROJEKTU		
REMONT ELEWACJI BUDYNKU WIELORODZINNEGO ZLOKALIZOWANEGO PRZY UL. EINSTEINA 4 W TYCHACH WRAZ Z ROBOTAMI TOWARZYSZĄCYMI		
NAZWA OBIEKTU BUDOWLANEGO		
BUDYNEK MIESZKALNY WIELORODZINNY		
TYTUŁ RYSUNKU		
ELEWACJA PÓŁNOCNO-ZACHODNIA - STAN ISTNIEJĄCY		
	imię i nazwisko nr upr.	podpis
projektował	mgr inż. arch. ROBERT GRZYWNOWICZ 50/03/SLOKK/II	
projektował	dr hab. inż. PAWEŁ KRAUSE Prof. PŚ SLK/1270/PWOK/06	
opracował	inż. KRZYSZTOF CZYŻYKOWSKI	
SKALA 1:125	DATA PAŹDZIERNIK 2024	NR RYS. PAB6
STEKRA Sp. z o. o. 43-190 MIKOŁÓW, ul. OKRZEI 25		