




WIDOK B-B

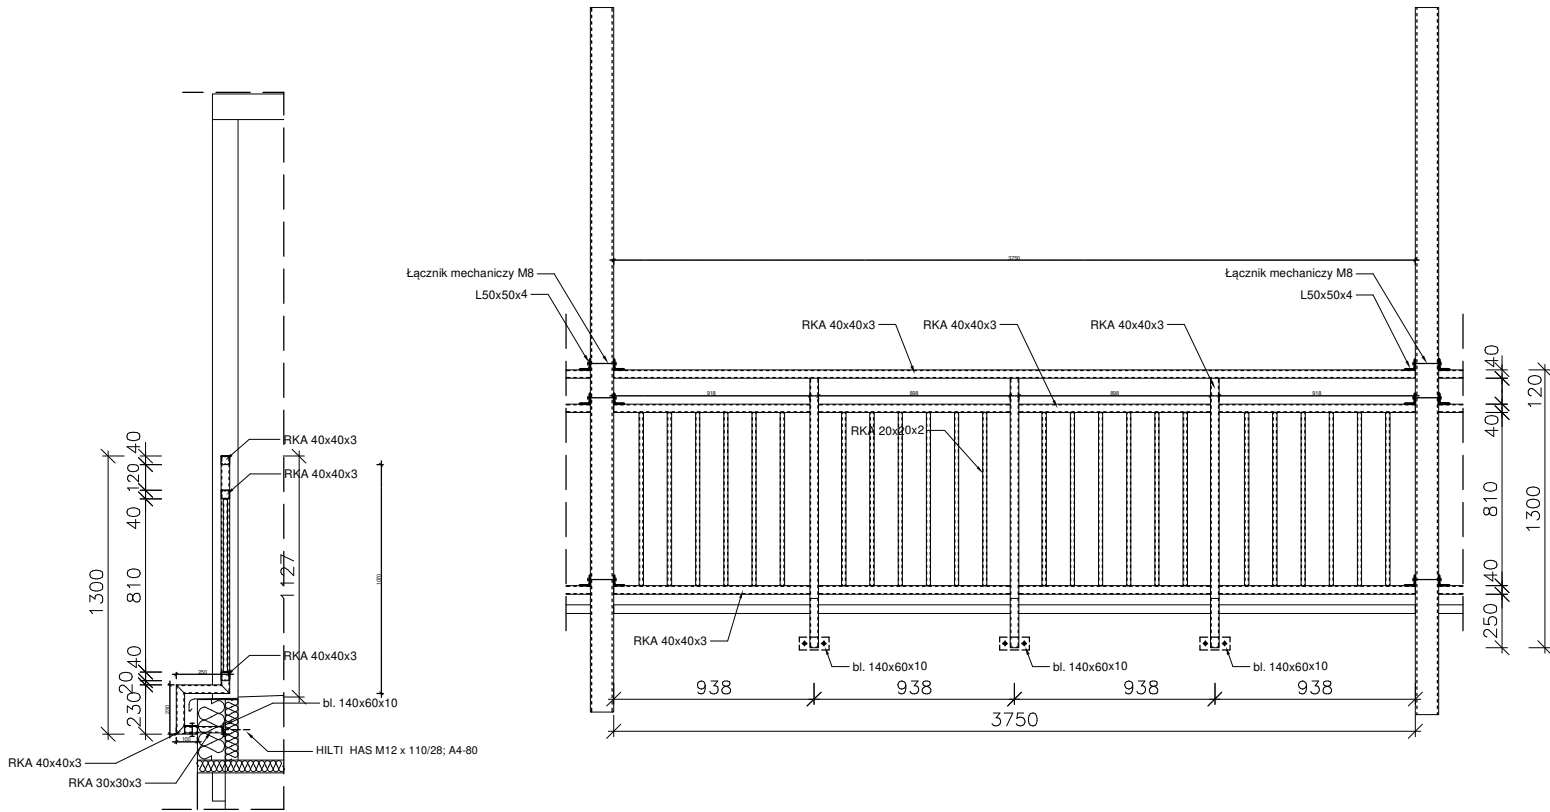

WIDOK A-A

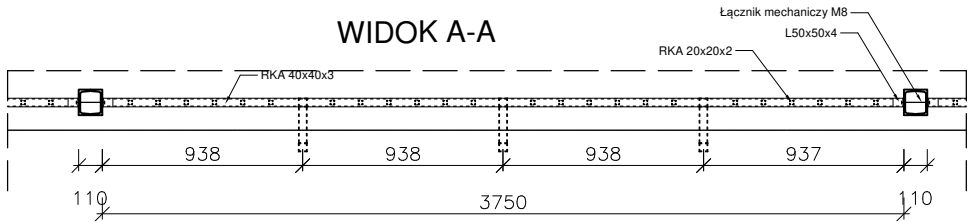

WIDOK C-C

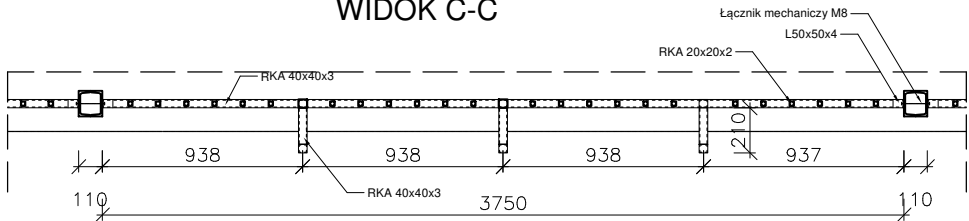

PRZEKROJE ELEMENTÓW:

1. POCHWYT – RURA KWADRATOWA 40x40x3
2. SŁUPKI BALUSTRADY GŁÓWNE – RURA KWADRATOWA 40X40X3
3. POPRZECZKA POZIOMA – RURA KWADRATOWA 40x40x3
4. TRALKI PIONOWE – RURA KWADRATOWA 20X20X2

UWAGI:

1. SPOINY NIEOZNACZONE: PACHWINOWE O GRUBOŚCI 0,7 CIEŃSZEGO ELEMENTU.
2. SPOINY NIEOZNACZONE: CZOŁOWE TYPU V.
3. SPOINY NIEOZNACZONE WYKONAĆ NA CAŁEJ DŁUGOŚCI PRZYLEGANIA ELEMENTÓW.
4. SPOINY KLASY 2 WG PN–87/M–69008.
5. GATUNEK STALI: S235JR.
6. WYKONAĆ OTWORY TECHNOLOGICZNE DO CYNKOWANIA POWIERZCHNI ZAMKNIĘTYCH.
7. ELEMENTY ZABEZPIECZYĆ ANTYKOROZYJNIE.
8. KONSTRUKCJA CYNKOWANA OGNIOWO I MAŁOWANA PROSZKOWO (LUB INACZEJ W ZALEŻNOŚCI OD DECYZJI INWESTORA).
9. NA ETAPIE PRZYGOTOWANIA PRODUKCJI WYKONAĆ RYSUNEK WARSZTATOWY.
10. DOPUSZCZA SIĘ PODZIAŁ BALUSTRADY NA MNIEJSZE ODCINKI – SPOSÓB ŁĄCZENIA DO USTALENIA W WYTWÓRNI.
11. BEZWGLĘDNIE WYKONAĆ PRÓBNY MONTAŻ W WYTWÓRNI PRZED CYNKOWANIEM I MAŁOWANIEM KONSTRUKCJI.
12. WYMIAR BALUSTRADY DOPASOWAĆ NA BUDOWIE.
13. MINIMALNA WYSOKOŚĆ BALUSTRADY 110 cm POWYŻEJ CAŁKOWICIE WYKOŃCZONEGO POZIOMU PŁYTY GALERII.

TEMAT			
REMONT ELEWACJI BUDYNKU WIELORODZINNEGO ZLOKALIZOWANEGO PRZY UL. EINSTEINA 4 W TYCHACH WRAZ Z ROBOTAMI TOWARZYSZĄCYMI			
ADRES			
UL. EINSTEINA 4, 43-100 TYCHY			
OBIEKT			
BUDYNEK MIESZKALNY WIELORODZINNY			
TEMAT RYSUNKU			
BALUSTRADA GALERII - PRZĘŚŁO TYPOWE			
branża	ARCH.-BUD.	faza	PAB
zespół	imię i nazwisko	nr upr.	specjalność
opracował	inż. KRZYSZTOF CZYŻYKOWSKI		
projektował			
projektował	dr hab. inż. PAWEŁ KRAUSE, prof. PŚ	SLK/1270/PWOK/06	konstr.-bud.
inwestor	Wspólnota Mieszkaniowa Nr 30/IV nieruchomości w Tychach przy ul. Einsteina 4		
SKALA	DATA	NR RYS.	
1:100	PAŹDZIERNIK 2024	PT12	
STEKRA Sp. z o. o. 43-190 MIKOŁÓW, ul. OKRZEI 25			