
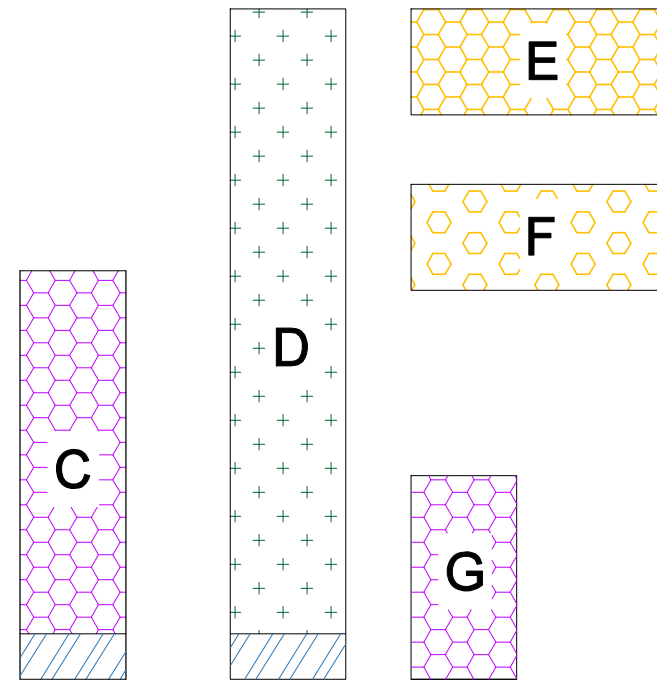


ELEWACJA POŁUDNIOWO WSCHODNIA  
- SCHEMAT OCIEPLENIA  
skala 1:100

SCHEMATYCZNY RZUT BUDYNKU:

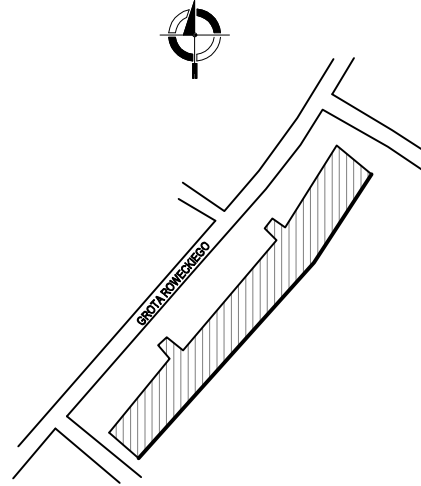

Legenda			
	styropian grafitowy $\lambda \leq 0,033$ W/mK gr. 14 cm		
	wełna mineralna $\lambda \leq 0,035$ W/mK gr. 8 cm		
	styropian grafitowy $\lambda \leq 0,033$ W/mK gr. 8 cm		
	wełna mineralna $\lambda \leq 0,035$ W/mK gr. 5 cm		
	wełna mineralna $\lambda \leq 0,035$ W/mK gr. 20 cm		
	styropian XPS $\lambda \leq 0,035$ W/mK gr. 5 cm		
	styropian XPS $\lambda \leq 0,035$ W/mK gr. 10 cm		

UWAGI:  
Wykonać pocienienie izolacji termicznej w miejscach, w których z uwagi na ograniczenia geometryczne i technologiczne, niemożliwe jest zastosowanie projektowanej grubości termoizolacji

TEMAT				
REMONT ELEWACJI WIELORODZINNEGO BUDYNKU MIESZKALNEGO ZLOKALIZOWANEGO PRZY UL. GROTA ROWECKIEGO 35 W TYCHACH WRAZ Z ROBOTAMI TOWARZYSZĄCYMI				
ADRES				
UL. GROTA ROWECKIEGO 35, 43-100 TYCHY				
OBIEKT				
BUDYNEK MIESZKALNY WIELORODZINNY				
TEMAT RYSUNKU				
ELEWACJA POŁUDNIOWO-WSCHODNIA - SCHEMAT OCIEPLENIA				
branża	ARCH.-BUD.		faza	PAB
zespół	imię i nazwisko		nr upr.	specjalność
opracował	mgr inż. MARCIN GRONOWSKI			
projektował	mgr inż. arch. ROBERT GRZYWNOWCZ		50/03/SLOKK/II	arch.
projektował	dr inż. PAWEŁ KRAUSE		SLK/1270/PWOK/06	konstr.-bud.
inwestor	Wspólnota Mieszkaniowa przy ul. GROTA ROWECKIEGO 35 w TYCHACH			
SKALA	DATA	NR RYS.		
1:100	LISTOPAD 2022	PAB10		
STEKRA Sp. z o. o.				
43-190 MIKOŁÓW, ul. OKRZEI 25				