
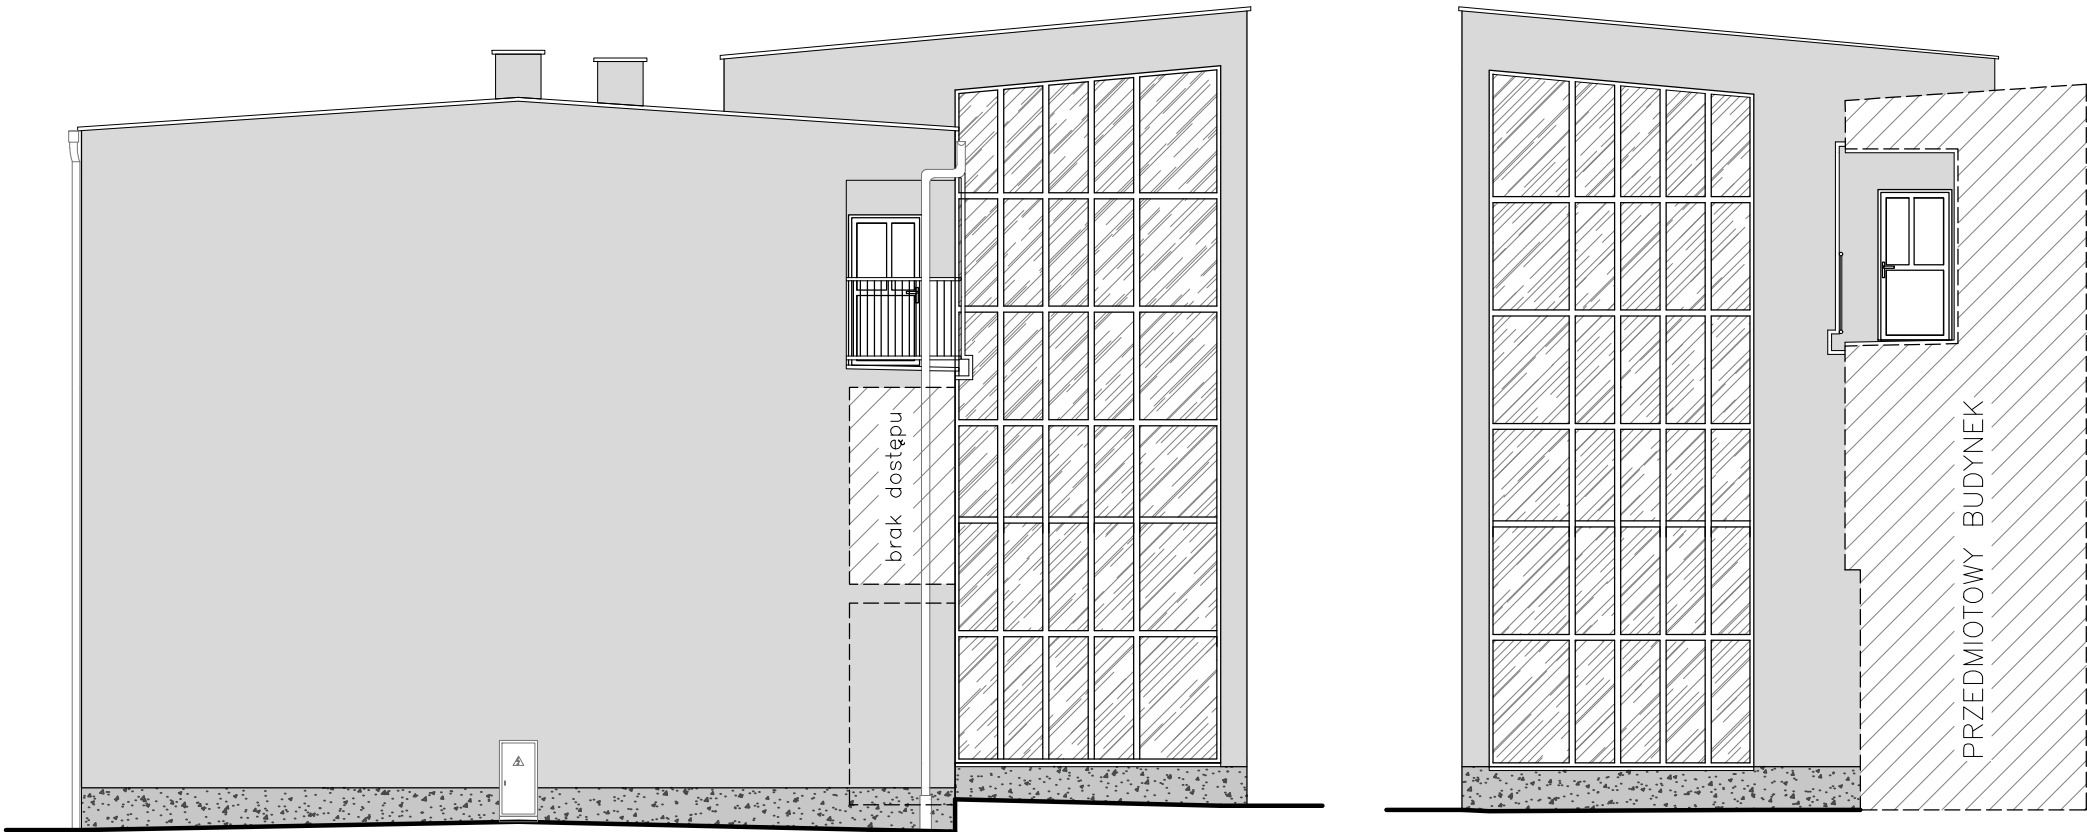


ELEWACJA PÓŁNOCNO-WSCHODNIA  
- STAN PROJEKTOWANY

skala 1:100

SCHEMATYCZNY RZUT BUDYNKU:

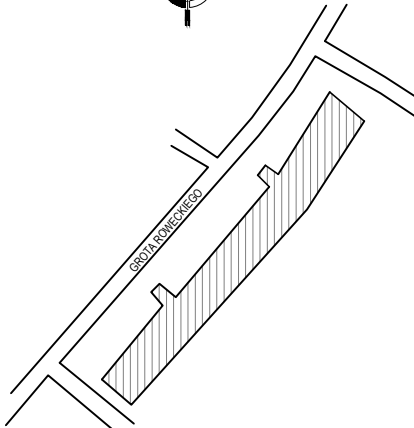

Legenda

- 1 tynk silikatowy KABE KB173  
2 tynk silikatowy KABE KB149  
3 tynk mozaikowy KABE TYTANIT

Obróbki blacharskie, balustrady, rynny, rury  
spustowe - kolor jasnoszary RAL7035  
Ślusarka okienna - klatka schodowa RAL 7035  
Częściowe wypełnienie balustrad balkonowych-  
Płyty MEG kolor biały

TEMAT			
REMONT ELEWACJI WIELORODZINNEGO BUDYNKU MIESZKALNEGO ZLOKALIZOWANEGO PRZY UL. GROTA ROWECKIEGO 35 W TYCHACH WRAZ Z ROBOTAMI TOWARZYSZĄCYMI			
ADRES			
UL. GROTA ROWECKIEGO 35, 43-100 TYCHY			
OBIEKT			
BUDYNEK MIESZKALNY WIELORODZINNY			
TEMAT RYSUNKU			
ELEWACJA PÓŁNOCNO-WSCHODNIA - STAN PROJEKTOWANY			
branża	ARCH.-BUD.	faza	PAB
zespół	imię i nazwisko	nr upr.	specjalność
opracował	mgr inż. MARCIN GRONOWSKI		
projektował	mgr inż. arch. ROBERT GRZYWNOWICZ	50/03/SLOKK/II	arch.
projektował	dr inż. PAWEŁ KRAUSE	SLK/1270/PWOK/06	konstr.-bud.
inwestor	Wspólnota Mieszkaniowa przy ul. GROTA ROWECKIEGO 35 w TYCHACH		
SKALA 1:100	DATA LISTOPAD 2022	NR RYS. <b>PAB15</b>	
STEKRA Sp. z o. o. 43-190 MIKOŁÓW, ul. OKRZEI 25			