
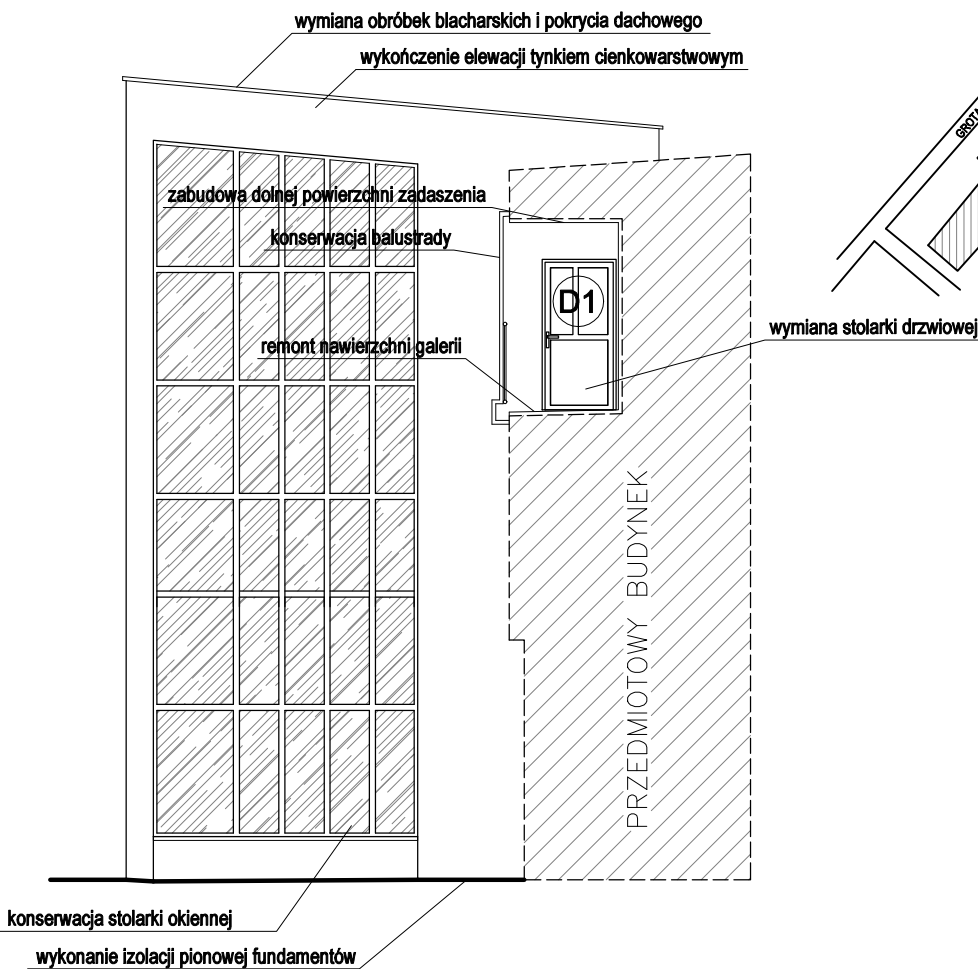


ELEWACJA PÓŁNOCNO-WSCHODNIA
- ZAKRES PRAC
skala 1:100

SCHEMATYCZNY RZUT BUDYNKU:

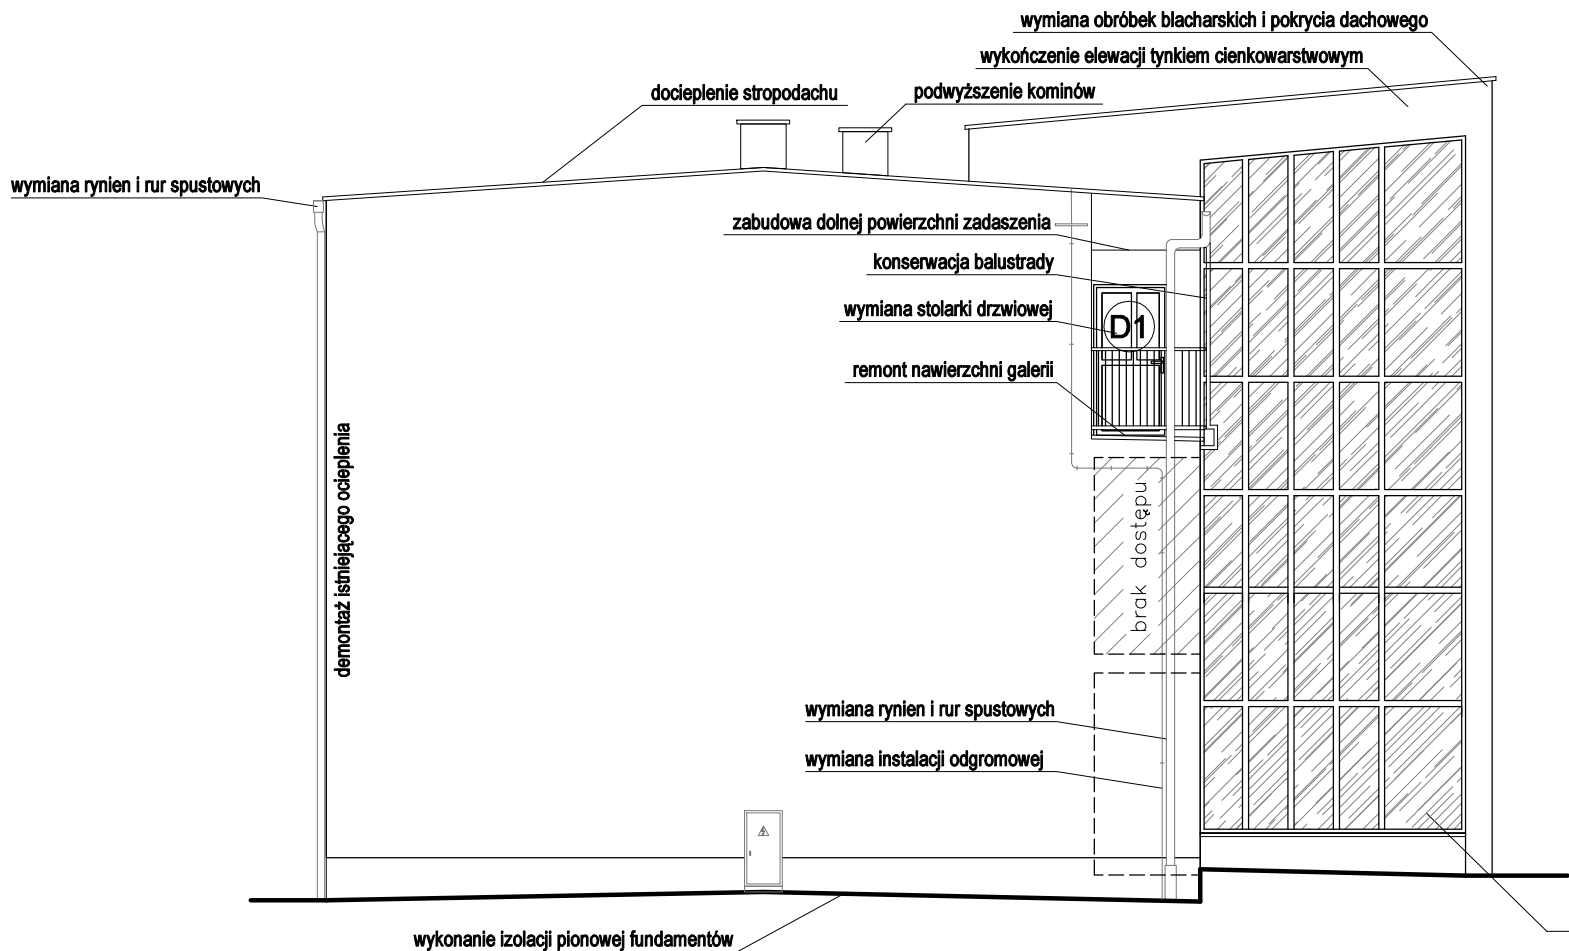

TEMAT			
REMONT ELEWACJI WIELORODZINNEGO BUDYNKU MIESZKALNEGO ZLOKALIZOWANEGO PRZY UL. GROTA ROWECKIEGO 35 W TYCHACH WRAZ Z ROBOTAMI TOWARZYSZĄCYMI			
ADRES			
UL. GROTA ROWECKIEGO 35, 43-100 TYCHY			
OBIEKT			
BUDYNEK MIESZKALNY WIELORODZINNY			
TEMAT RYSUNKU			
ELEWACJA PÓŁNOCNO-WSCHODNIA - ZAKRES PRAC			
branża	ARCH.-BUD.	faza	PAB
zespół	imię i nazwisko	nr upr.	specjalność
opracował	mgr inż. MARCIN GRONOWSKI		
projektował	mgr inż. arch. ROBERT GRZYWNOWICZ	50/03/SŁOKK/II	arch.
projektował	dr inż. PAWEŁ KRAUSE	SLK/1270/PWOK/08	konstr.-bud.
inwestor	Wspólnota Mieszkaniowa przy ul. GROTA ROWECKIEGO 35 w TYCHACH		
SKALA	DATA	NR RYS.	
1:100	LISTOPAD 2022	PAB7	
STEKRA Sp. z o. o. 43-190 MIKOŁÓW, ul. OKRZEI 25			

○1 ○D1 okna i drzwi do wymiany