


# MAPA ZASADNICZA SKALA 1:500

Układ odniesienia: PL-ETRF89, układ wsp. płaskich: PL-2000 strefa 6 (18°), układ wys.: PL-EVRF2007-NH

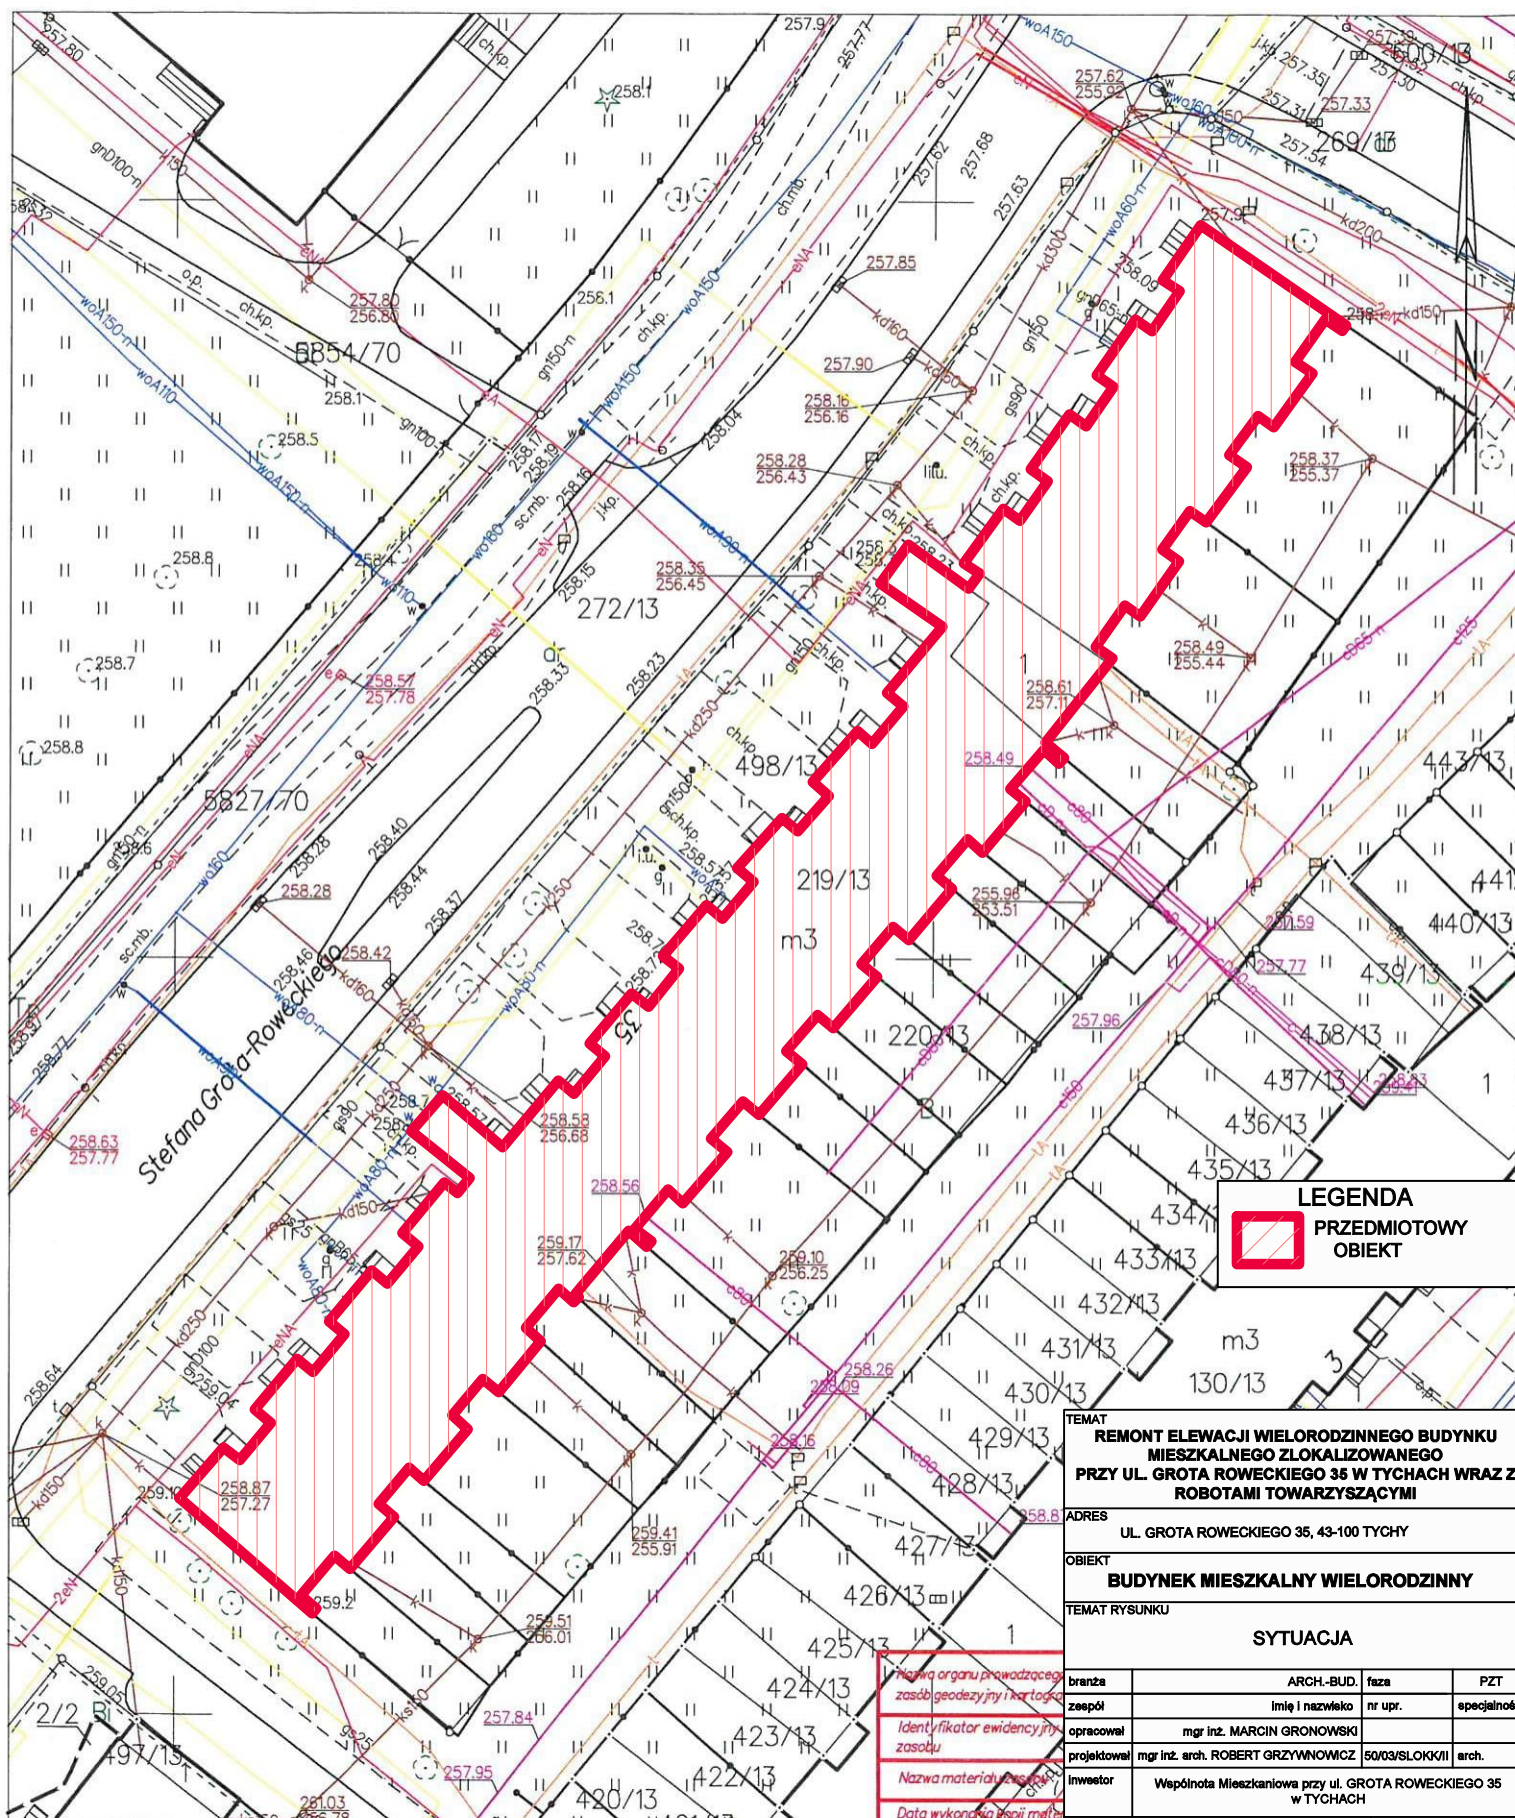

## LEGENDA

PRZEDMIOTOWY  
OBIEKT

**TEMAT**  
REMONT ELEWACJI WIELORODZINNEGO BUDYNKU  
MIESZKALNEGO ZLOKALIZOWANEGO  
PRZY UL. GROTA ROWECKIEGO 35 W TYCHACH WRAZ Z  
ROBOTAMI TOWARZYSZĄCYMI

**ADRES**  
UL. GROTA ROWECKIEGO 35, 43-100 TYCHY

**OBIEKT**  
BUDYNEK MIESZKALNY WIELORODZINNY

**TEMAT RYSUNKU**

**SYTUACJA**

branża	ARCH.-BUD.	faza	PZT
zespół	imię i nazwisko	nr upr.	specjalność
opracował	mgr inż. MARCIN GRONOWSKI		
projektował	mgr inż. arch. ROBERT GRZYMNOWICZ	50/03/SŁOKIK/II	arch.
inwestor	Wspólnota Mieszkaniowa przy ul. GROTA ROWECKIEGO 35 w TYCHACH		

**SKALA**  
1:500

**DATA**  
LISTOPAD 2022

**NR RYS.**

**PZT1**

STEKRA Sp. z o. o.

43-190 MIKOŁÓW, ul. OKRZEI 25

Tychy dn. 13.09.2022

Sporządził(a) wydruk: Natalia Ćwikowska