


SŁUPEK Sł1.2– wyk. 1szt.
1:20

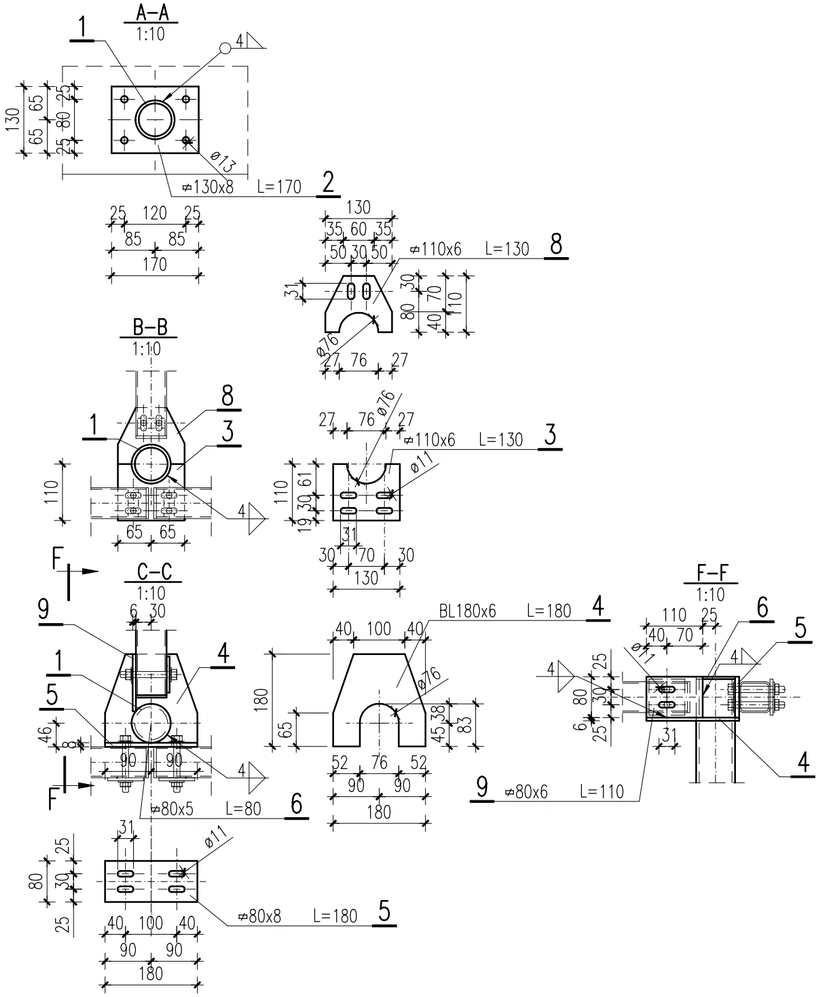


## ZESTAWIENIE STALI PROFILOWEJ

| POZYCJA | PROFIL | DŁUGOŚĆ [m] | LICZBA [szt.] | MASA JEDN. [kg] | MASA [kg] | MATERIAŁ |
|---|---|---|---|---|---|---|
| 1 | RØ76,1x6,0 | 1,09 | 1 | 10,85 | 11,79 | S355JR |
| 2 | ⧄130x8 | 0,17 | 1 | 8,16 | 1,39 | S355JR |
| 3 | ⧄110x6 | 0,13 | 1 | 5,18 | 0,67 | S355JR |
| 4 | ⧄150x6 | 0,18 | 1 | 7,06 | 1,27 | S355JR |
| 5 | ⧄80x8 | 0,18 | 1 | 5,02 | 0,90 | S355JR |
| 6 | ⧄80x5 | 0,08 | 1 | 3,14 | 0,25 | S355JR |
| 7 | HIT–HY 200 + HIT–V (5.8) M12 | | 7 | | | HILTI |
| MASA RAZEM [kg] | | | | | 16,27 | |
| MASA OGÓŁEM DLA 3 ELEM. [kg] | | | | | 48,82 | |

UWAGI:

1. ROZPATRYWAĆ WSPÓLNIE Z PROJEKTEM ARCHITEKTURY
2. WYMIARY PODANO W mm.
3. PO SKUCIU I WYKONANIU NOWYCH WYLEWEK NA PŁYTACH BALKONOWYCH,WYMIARY SPRAWDZIĆ NA BUDOWIE. SZCZEGÓLNĄ UWAGĘ NALEŻY ZWRÓCIĆ NA TO, ABY WYSOKOŚĆ BARIEREK MIERZONA OD WYKOŃCZONEJ POSADZKI BYŁA NIE MNIEJSZA NIŻ 1,1m.
4. KLASA KONSTRUKCJI SPAWANEJ EXC2 wg PN–EN 1090–2.
5. MASA STALI W ZESTAWIENIU NIE ZAWIERA DODATKU NA SPOINY.

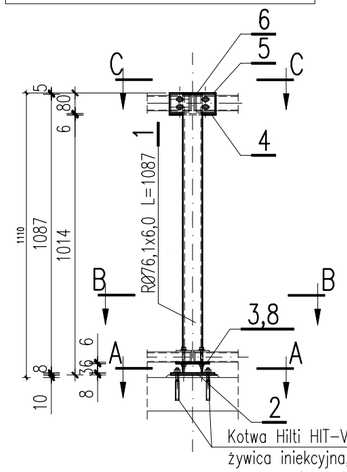MATERIAŁY

STAL S355 JR

branża:
KONSTRUKCJA

inwestor:
WSPÓLNOTA MIESZKANIOWA NR 58/III; TYCHY UL. FILARETÓW 31

temat:
TERMOMODERNIZACJA BUDYNKU PRZY UL. ELFÓW 6 W TYCHACH

obiekt:
BUDYNEK MIESZKALNY, WIELORODZINNY
TYCHY UL. ELFÓW 6

faza projektu: PROJEKT TECHNICZNY
znak: K–507
treść: SŁUPEK Sł1.2
skala: 1:20 1:10

| projektował: | nr. uprawnień: | podpis: | data: |
|---|---|---|---|
| mgr inż. JACEK CHOJNACKI | 901/94 U.W.K–ce | | 03.2024 |
| sprawdził: | nr. uprawnień: | podpis: | nr rysunku: |
| | | | K/16 |
| opracował: | | podpis: | |
| mgr inż. KRYSTIAN FUGLER | SLK/0837/PBKb/23 | | |

PROJ-BUD
Jacek Chojnacki
43-100 TYCHY ul. Fabryczna 43
Tel. 605 339 864 Fax:(032) 329 14 84
e-mail: biuro@proj-bud.com.pl
NIP: 954-146-85-93