


WZMOCNIENIE PODŁOŻA GRUNTOWEGO
Rzut z góry
1:50

Przekroje typowe
1:50

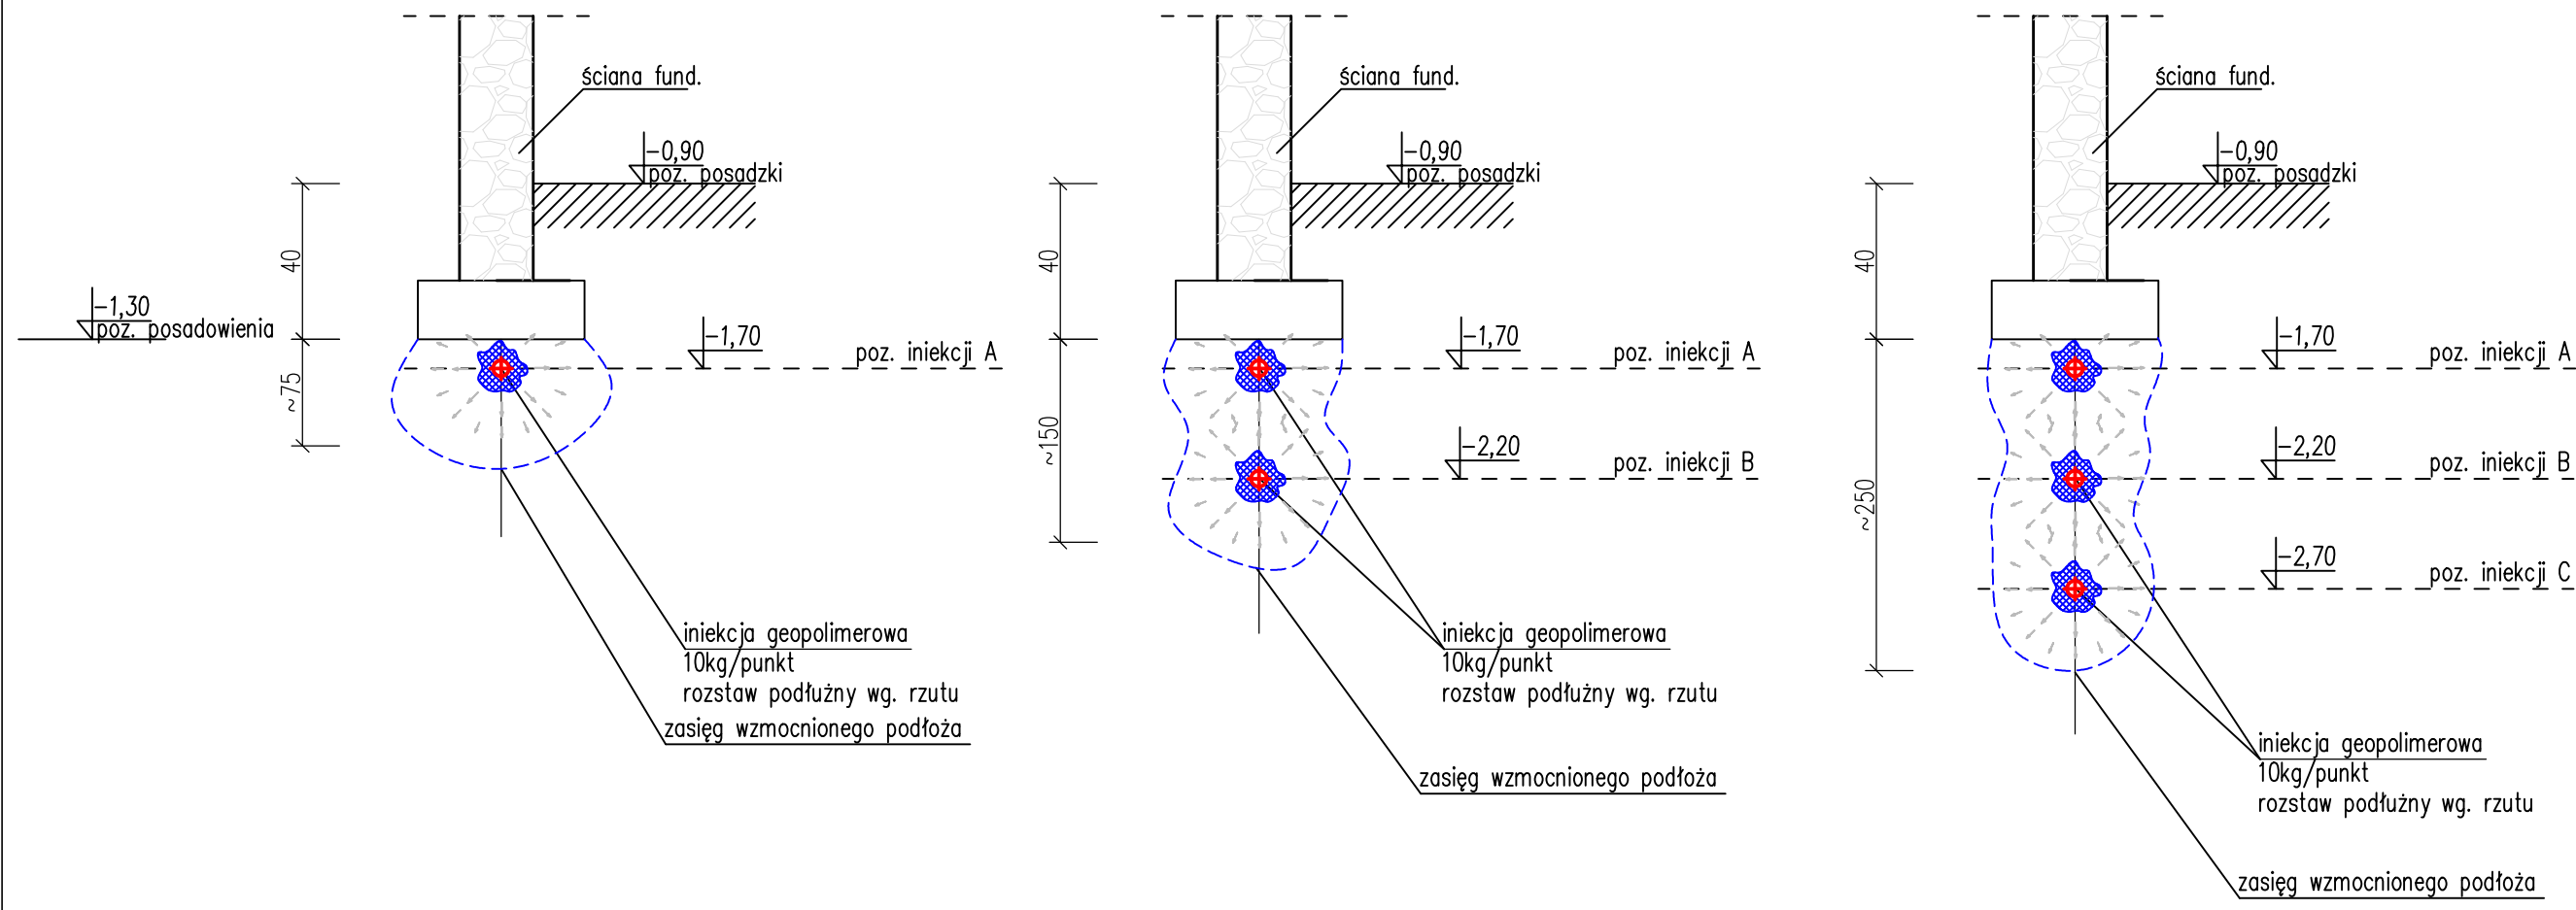

O.I. Bocheńskiego 29

DPL2

ul. O.I. Bocheńskiego 25

ul. O.I. Bocheńskiego 27

DPL3

DPL4

DPL1

DPL2

DPL3

DPL4

DPL1

DPL2

