ELEWACJA POŁUDNIOWO-WSCHODNIA

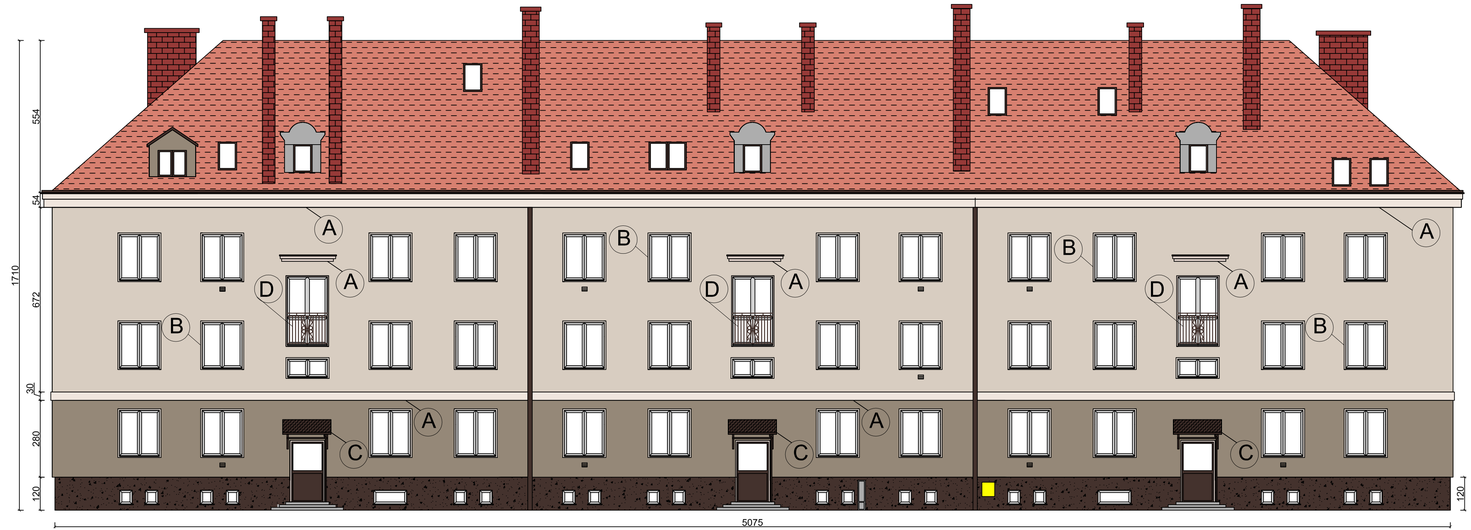

ELEWACJA POŁUDNIOWO-ZACHODNIA

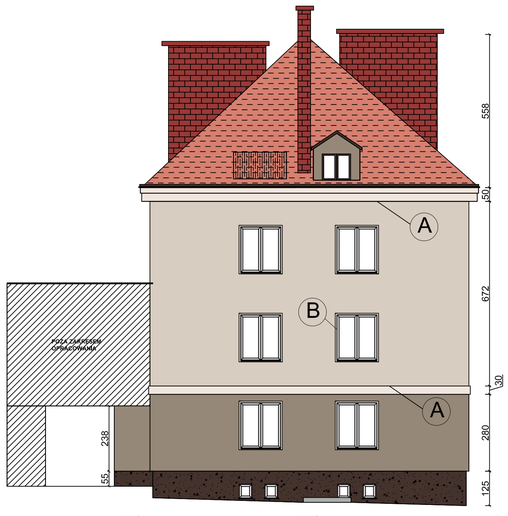

MATERIAŁY:

1. Ściany zewnętrzne
 1.1. Płyty styropianowe Termo Organika Gold Fasada gr.14 cm
 1.2. Tynk silikonowy do nakładania ręcznego
 1.3 Parapety okienne, obróbki blacharskie, rury spustowe, rynny
 - blacha ocynkowana powlekana poliestrem 0,7 mm

2. Ściany zewnętrzne - cokół
 2.1. Płyty styropianowe Termo Organika Gold Fundament gr. 8 cm
 2.2. Tynk silikonowy o nakładania ręcznego
 2.3 Parapety okienne, obróbki blacharskie, rury spustowe, rynny
 - blacha ocynkowana powlekana poliestrem 0,7 mm

KOLORYSTYKA

TYNK SILIKONOWY CAPAROL 1,5 MM
KOLOR CAPAROL PALAZZO 60

TYNK SILIKONOWY CAPAROL 1,5 MM
KOLOR CAPAROL PALAZZO 115

TYNK SILIKONOWY CAPAROL 1,5 MM
KOLOR CAPAROL PALAZZO 100

TYNK MOZAIKOWY CAPAROL
KOLOR CD-35

OBRÓBKI BLACHARSKIE , RURY SPUSTOWE, RYNNY, BALUSTARDY
BLACHA OCYNKOWANA POWLEKANA POLIESTREM GR. 0,70 MM

Parapety podlegają wymianie na odpowiednio szersze z blachy ocynkowanej powlekanej poliesterem gr. 0,7 mmj gr. 0,7 mm
Na ościeżach okien i drzwi zastosować styropian grub. 3 cm
Obróbki blacharskie podlegają wymianie na odpowiednio szersze z blachy ocynkowanej powlekanej poliesterem gr. 0,7 mm

UWAGA
Z powodu ograniczeń procesu drukowania, kolory są zbliżone i należy je traktowac jako poglądowe

A 1. Wykonać reprofilację grzymsów , przez przyklejenie warstwy styroplanu gr. 3-5 cm.
2. Następnie wykonać warstwę zbrojącą wraz wyprawą tynkarską

B 1. Wykonać odtworzeniowo opaski wokół okienne wraz podokiennikami poprzez przeklejenie warstwy styroplanu 2-3 cm
2. Następnie wykonać warstwę zbrojącą wraz wyprawą tynkarską.

D 1.Wykonać podwyższenie balustrady do wysokości 1 ,10 m od poziomu posadzki. Wykonać z profili stalowych o przekroju rurowym zabezpieczonym antykorozyjnie.

C 1.Zadaszenia należy zdemontować w ostrożny sposób - montaż piertownego zadaszenia po wykonaniu termomodernizacji.

MIASTO PROJEKT ZABRZE

MIASTOPROJEKT ZABRZE
UL. WOLNOŚCI 94, 41-800 ZABRZE

PROJEKT TERMOMODERNIZACJI BUDYNKU MIESZKALNEGO WIELORODZINNEGO TYCHY, UL. BATOREGO 41-45

INWESTOR	**WSPÓLNOTA MIESZKANIOWA TYCHY, UL. BATOREGO 41-45**
LOKALIZACJA	**TYCHY, UL. BATOREGO 41-45**

PRZEDMIOT RYSUNKU		**BRANŻA**	
ELEWACJA POŁUDNIOWO-ZACHODNIA, POŁUDNIOWO-WSCHODNIA		**ARCHITEKTURA**	
PROJEKTANT/SPRAWDZAJĄCY		**SKALA**	**DATA**	**NR RYS.**
mgr inż. Krzysztof Górski	PODPIS	1:100	**PAŹDZIERNIK 2018**	2
mgr inż. Rafał Groszek	PODPIS			
	PODPIS			