


Temat: Domyślny

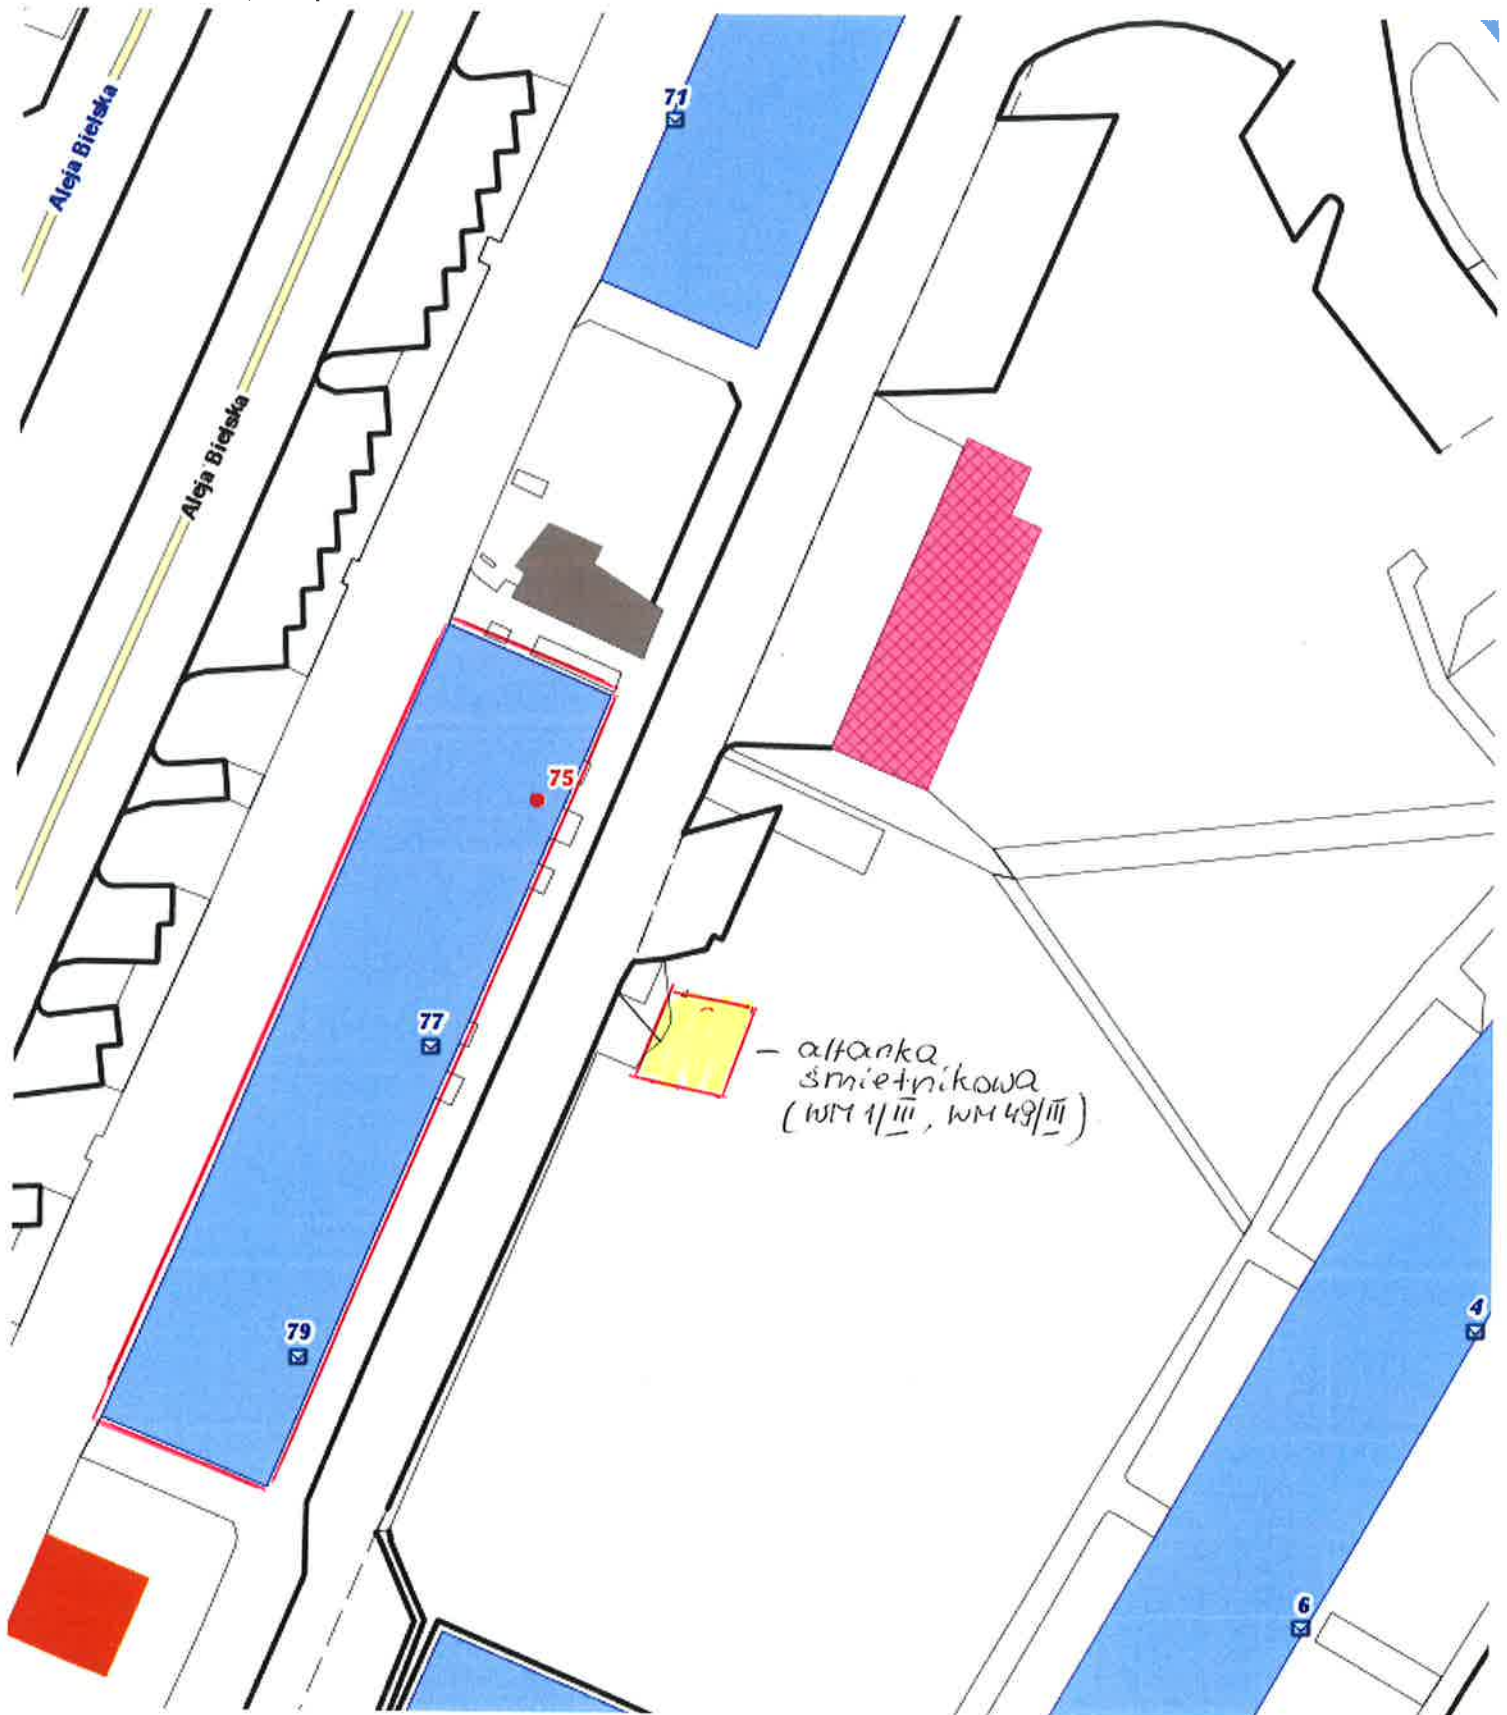

- tereny utwardzone (altanka śmietnikowa)
 Uwaga: wszystkie chodniki wokół nieruchomości
 splota GMINA na podst. porozumienia

