



ELEWACJA POŁUDNIOWO-ZACHODNIA



POZA ZAKRESEM OPRACOWANIA

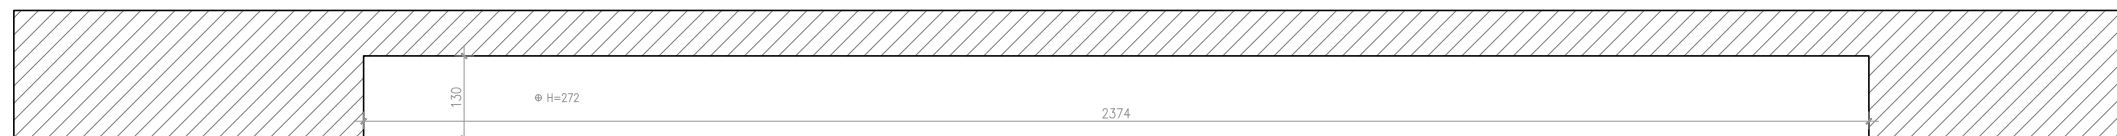

I piętro - 19,78 cm  
II piętro - 23,20 cm  
III piętro - 23,21 cm

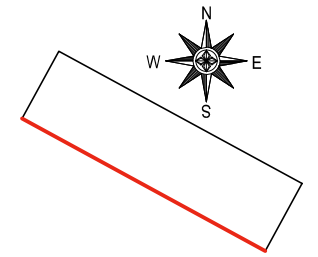

BUDYNEK MIESZKALNY WIELORODZINNY

ADRES, DZIAŁKA:  
AL. NIEPODLEGŁOŚCI 110  
43-100 TYCHY  
DZIAŁKA NR 1009/32  
ID. DZIAŁKI: 247701\_1.0006.AR\_1.1009/32

INWESTOR:  
WSPÓLNOTA MIESZKANIOWA NR 24/IV  
NIERUCHOMOŚCI PRZY AL. NIEPODLEGŁOŚCI 110  
Ul. Filaretów 31  
43-100 Tychy

JEDNOSTKA PROJEKTOWA:  
**STRUKTURA**  
PRACOWNIA PROJEKTOWA  
S T R U K T U R A  
ŁUKASZ ZGLIŃSKI SP.K.  
WYZWOLENIA 27/213  
43-190 MIKOŁÓW  
www.projektstruktura.pl

PROJEKTANT SPEC PODPIS

mgr inż. Łukasz Zgliński  
SLK/8646/PWBKb/19



WSPÓŁPRACA  
mgr inż. Patrycja Szewczyk

SPRAWDZIŁ

TYTUŁ RYSUNKU  
ELEWACJA POŁUDNIOWO-ZACHODNIA  
- INWENTARYZACJA

|         |        |        |
|---------|--------|--------|
| DATA    | SKALA  | RE/STR |
| 2025-02 | 1:100  | 00     |
| FAZA    | BRANŻA | NR     |
| PBW     | ARCH.  | IN-01  |

ELEWACJA PÓŁNOCNO-WSCHODNIA

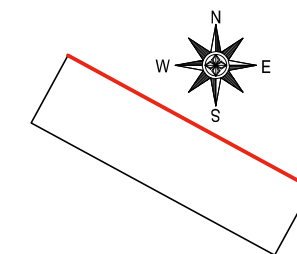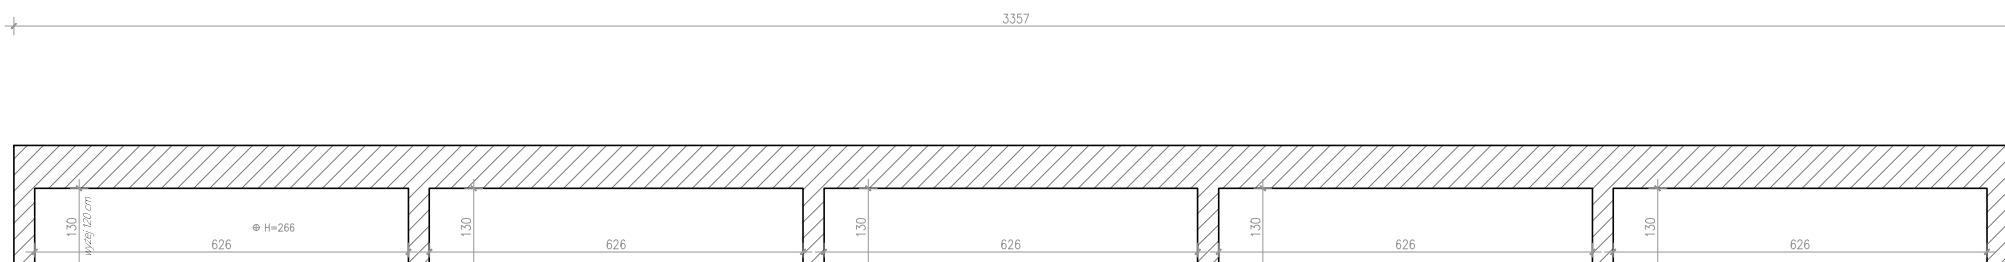

BUDYNEK MIESZKALNY WIELORODZINNY

ADRES, DZIAŁKA:  
AL. NIEPODLEGŁOŚCI 110  
43-100 TYCHY  
DZIAŁKA NR 1009/32  
ID. DZIAŁKI: 247701\_1.0006.AR\_1.1009/32

INWESTOR:  
WSPÓLNOTA MIESZKANIOWA NR 24/IV  
NIERUCHOMOŚCI PRZY AL. NIEPODLEGŁOŚCI 110  
Ul. Filaretów 31  
43-100 Tychy

JEDNOSTKA PROJEKTOWA:  
**STRUKTURA**  
PRACOWNIA PROJEKTOWA  
S T R U K T U R A  
LUKASZ ZGLIŃSKI SP.K.  
WYZWOLENIA 27/213  
43-190 MIKOŁÓW  
www.projektstruktura.pl

PROJEKTANT SPEC PODPIS  
mgr inż. Łukasz Zgliński  
SLK/8646/PWBkb/19



WSPÓŁPRACA  
mgr inż. Patrycja Szewczyk

SPRAWDZIŁ


TYTUŁ RYSUNKU  
ELEWACJA PÓŁNOCNO-WSCHODNIA  
- INWENTARYZACJA

|         |        |        |
|---------|--------|--------|
| DATA    | SKALA  | RE/STR |
| 2025-02 | 1:100  | 00     |
| FAZA    | BRANŻA | NR     |
| PBW     | ARCH.  | IN-02  |

ELEWACJA POŁUDNIOWO-ZACHODNIA

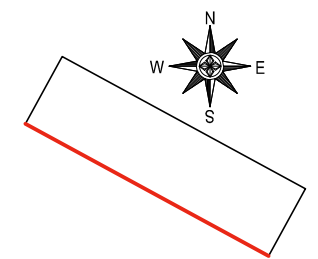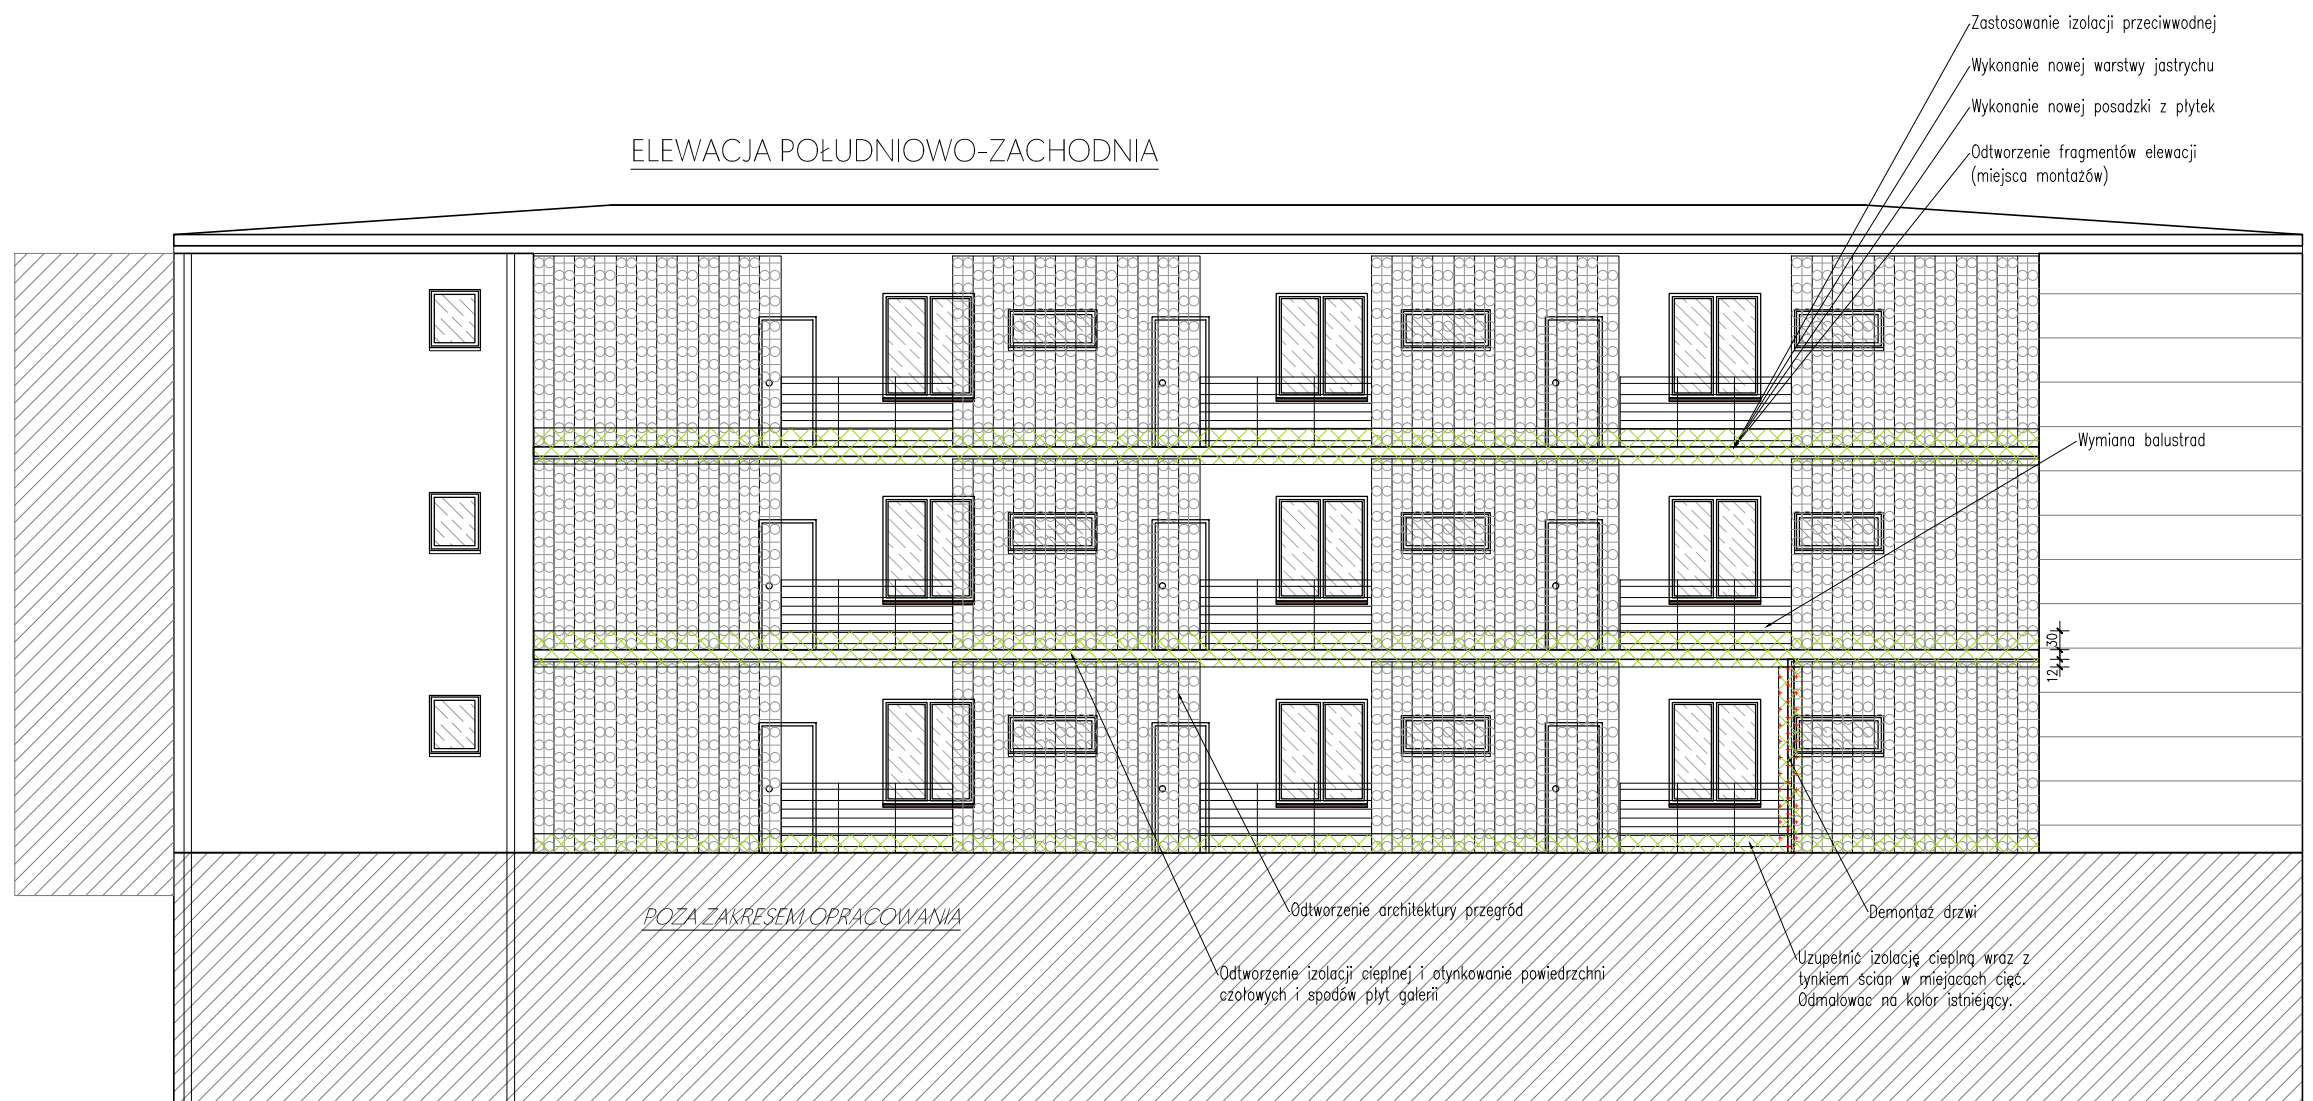
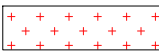


POZA ZAKRESEM OPRACOWANIA

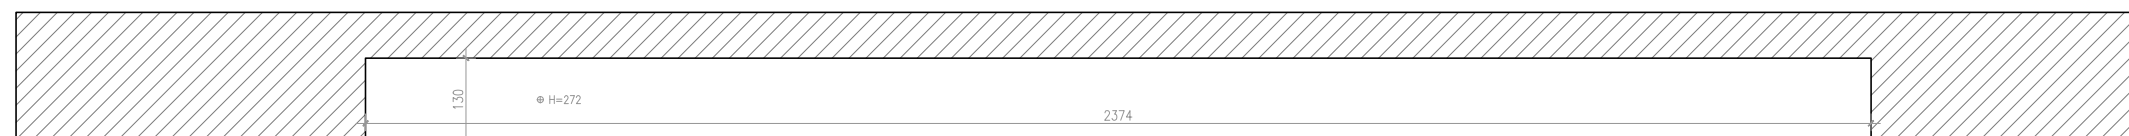

|                  |     |     |    |     |     |     |    |     |     |     |    |     |      |
|------------------|-----|-----|----|-----|-----|-----|----|-----|-----|-----|----|-----|------|
| kondygnacja IV:  | B5C | S1b | B3 | S1b | B5A | S1b | B3 | S1b | B5A | S1b | B3 | S1b | B5C' |
| kondygnacja III: | B5C | S1b | B3 | S1b | B5A | S1b | B3 | S1b | B5A | S1b | B3 | S1b | B5C' |
| kondygnacja II:  | B5D | S1a | B4 | S1a | B5B | S1a | B4 | S1a | B5B | S1a | B4 | S1a | B5D' |


LEGENDA

-  Otynkować, uzupełnić izolację cieplną. Kolor dostosować do istniejącego.
  - miejsca cięć,
  - miejsca montażu balustrad
  - miejsca uszkodzeń (np. po demontażu drzwi)
-  Demontaż elementu.

BUDYNEK MIESZKALNY WIELORODZINNY

ADRES, DZIAŁKA:  
AL. NIEPODLEGŁOŚCI 110  
43-100 TYCHY  
DZIAŁKA NR 1009/32  
ID. DZIAŁKI: 247701\_1.0006.AR\_1.1009/32

INWESTOR:  
WSPÓLNOTA MIESZKANIOWA NR 24/IV  
NIERUCHOMOŚCI PRZY AL. NIEPODLEGŁOŚCI 110  
Ul. Filaretów 31  
43-100 Tychy

JEDNOSTKA PROJEKTOWA:  
 PRACOWNIA PROJEKTOWA STRUKTURA LUKASZ ZGLIŃSKI SP.K. WYZWOLENIA 27/213 43-190 MIKOŁÓW www.projektstruktura.pl

|   |      |        |
|---|------|--------|
| PROJEKTANT                                    | SPEC | PODPIS |
| mgr inż. Łukasz Zgliński<br>SLK/8646/PWBkb/19 |      |        |



WSPÓŁPRACA  
mgr inż. Patrycja Szewczyk

SPRAWDZIŁ


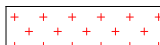
TYTUŁ RYSUNKU  
ELEWACJA POŁUDNIOWO-ZACHODNIA  
- PRACE REMONTOWE

|         |        |        |
|---------|--------|--------|
| DATA    | SKALA  | RE/STR |
| 2025-02 | 1:150  | 00     |
| FAZA    | BRANŻA | NR     |
| PBW     | ARCH.  | A-01   |

ELEWACJA PÓŁNOCNO-WSCHODNIA

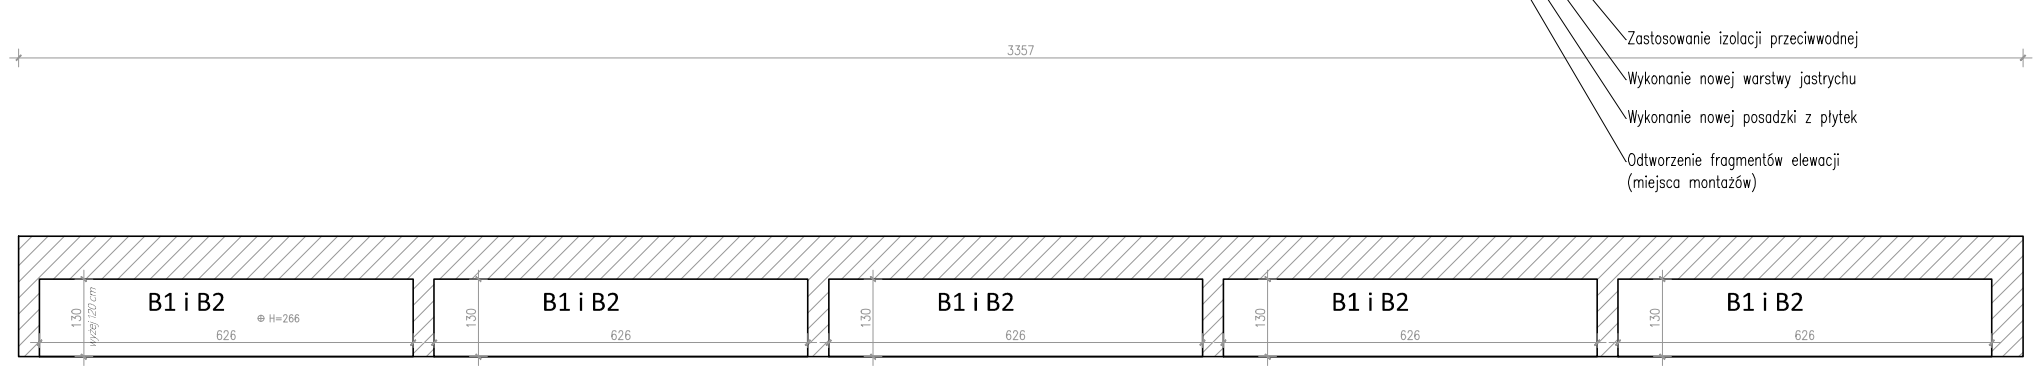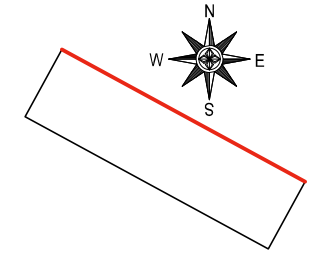


LEGENDA

-  Otynkować, uzupełnić izolację cieplną. Kolor dostosować do istniejącego.
  - miejsca cięć,
  - miejsca montażu balustrad
  - miejsca uszkodzeń (np. po demontażu drzwi)
-  Demontaż elementu.




|  |        |  |
|--|--------|--|
| BUDYNEK MIESZKALNY WIEŁORODZINNY   |        |  |
| ADRES, DZIAŁKA:<br>AL. NIEPODLEGŁOŚCI 110<br>43-100 TYCHY<br>DZIAŁKA NR 1009/32<br>ID. DZIAŁKI: 247701_1.0006.AR_1.1009/32         |        |  |
| INWESTOR:<br>WSPÓLNOTA MIESZKANIOWA NR 24/IV<br>NIERUCHOMOŚCI PRZY AL. NIEPODLEGŁOŚCI 110<br>Ul. Filaretów 31<br>43-100 Tychy      |        |  |
| JEDNOSTKA PROJEKTOWA:<br><br><b>STRUKTURA</b> |        | PRACOWNIA PROJEKTOWA<br>S T R U K T U R A<br>ŁUKASZ ZGLIŃSKI SP.K.<br>WYZWOLENIA 27/213<br>43-190 MIKOŁÓW<br>www.projektstruktura.pl |
| PROJEKTANT   | SPEC   | PODPIS   |
| mgr inż. Łukasz Zgliński<br>SLK/8646/PWBKb/19  |        |  |
| WSPÓŁPRACA   |        |  |
| mgr inż. Patrycja Szewczyk   |        |  |
| SPRAWDZIŁ  |        |  |
| TYTUŁ RYSUNKU  |        |  |
| ELEWACJA PÓŁNOCNO-WSCHODNIA<br>- PRACE REMONTOWE   |        |  |
| DATA   | SKALA  | RE/STR   |
| 2025-02  | 1:100  | 00   |
| FAZA   | BRANŻA | NR   |
| PBW  | ARCH.  | A-02   |

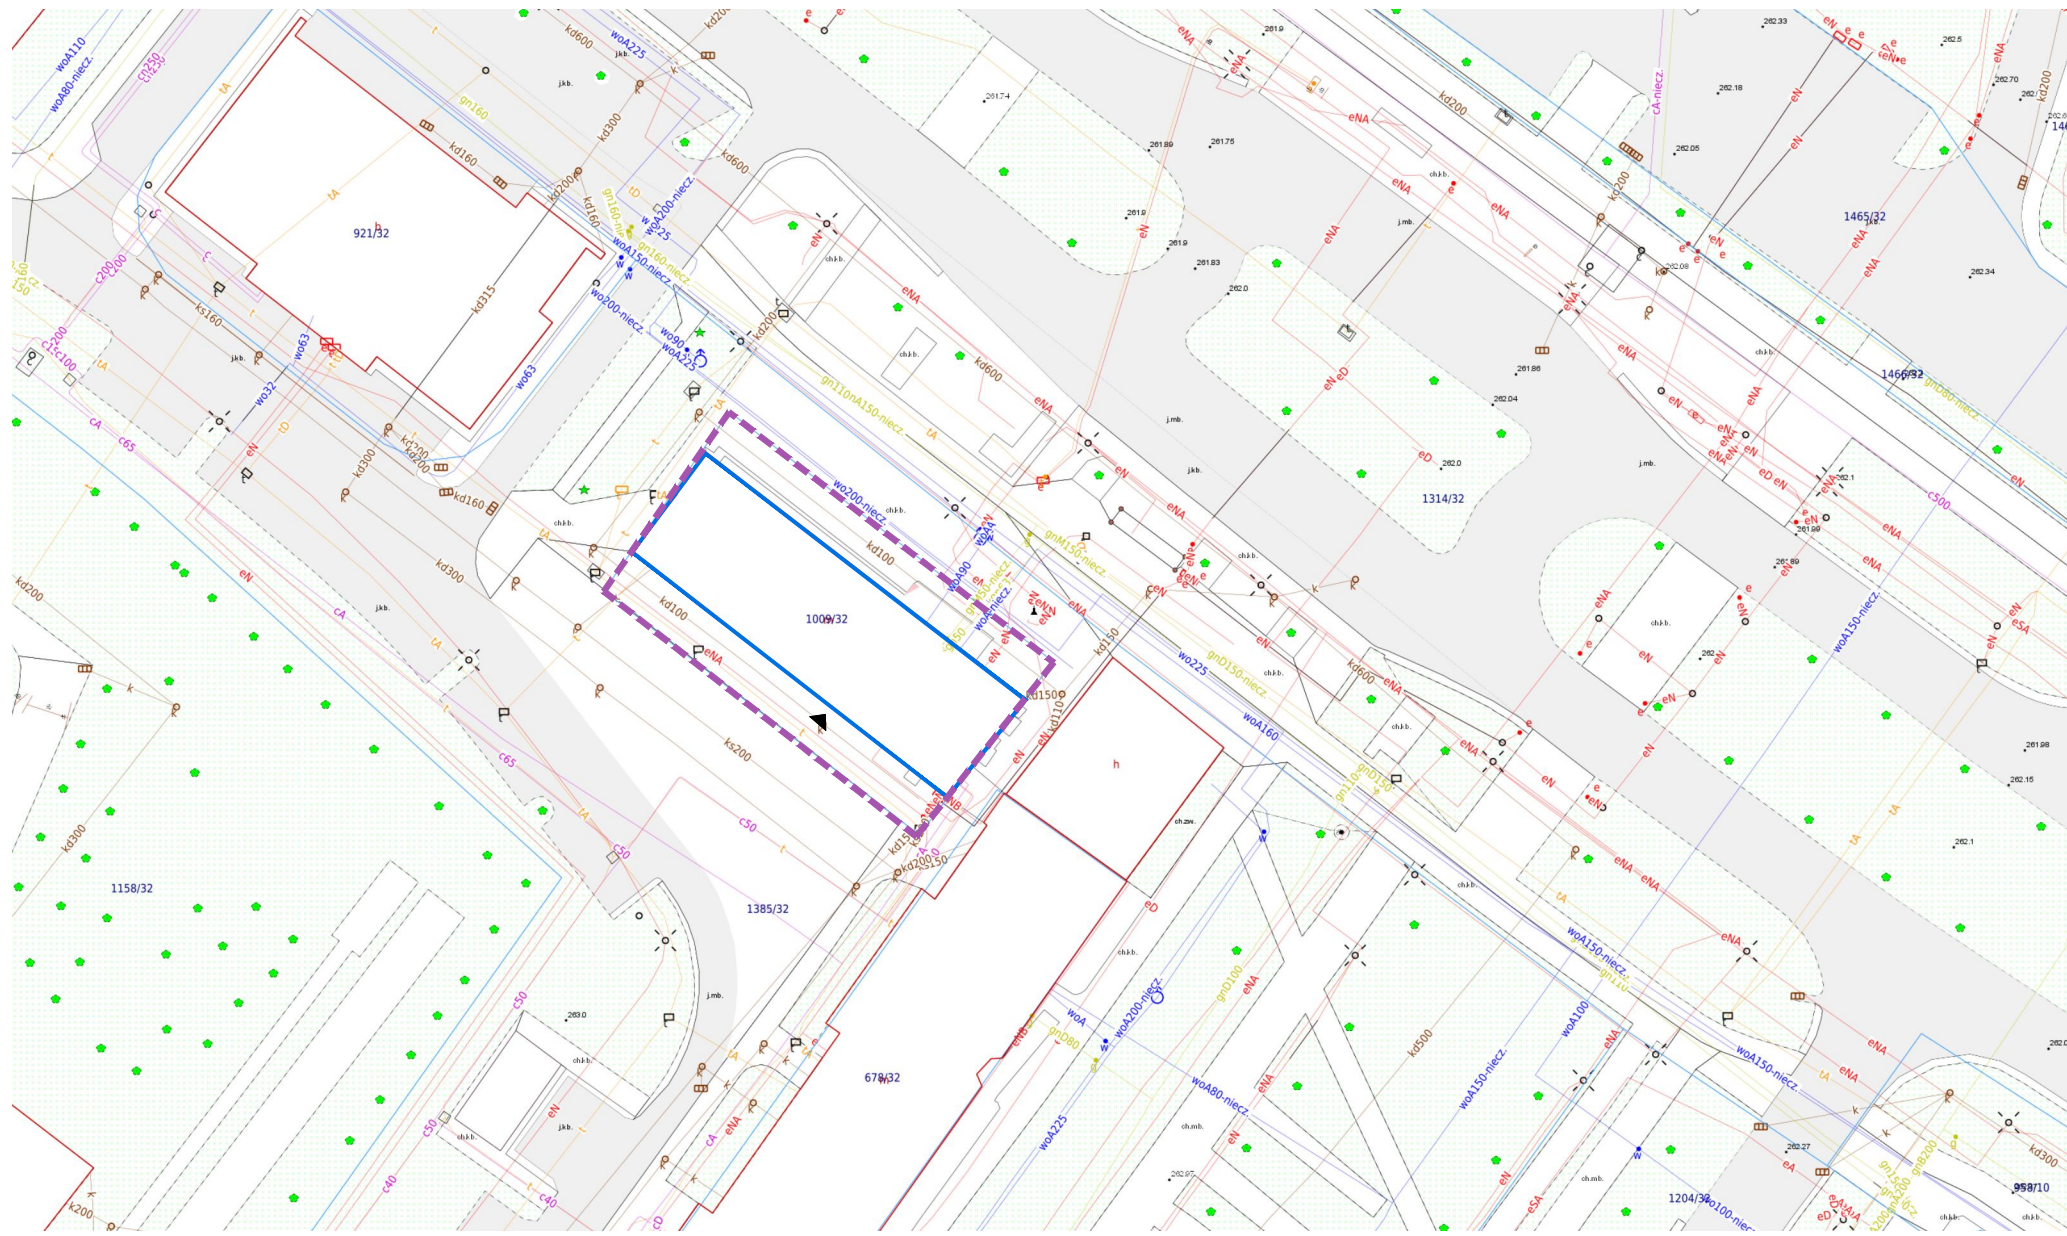



LEGENDA:



-  Działka ewid. nr 1009/32
-  Przedmiotowy obiekt
-  Główne wejście do budynku

BUDYNEK MIESZKALNY WIELORODZINNY

ADRES, DZIAŁKA:  
 AL. NIEPODLEGŁOŚCI 110  
 43-100 TYCHY  
 DZIAŁKA NR 1009/32  
 ID. DZIAŁKI: 247701\_1.0006.AR\_1.1009/32

INWESTOR:  
 WSPÓLNOTA MIESZKANIOWA NR 24/IV  
 NIERUCHOMOŚCI PRZY AL. NIEPODLEGŁOŚCI 110  
 Ul. Filaretów 31  
 43-100 Tychy

JEDNOSTKA PROJEKTOWA:



| PROJEKTANT                                    | SPEC | PODPIS |
|---|------|--------|
| mgr inż. Łukasz Zgliński<br>SLK/8646/PWBkb/19 |      |        |

WSPÓŁPRACA  
 mgr inż. Patrycja Szewczyk

SPRAWDZIŁ

TYTUŁ RYSUNKU  
 LOKALIZACJA

|         |        |        |
|---------|--------|--------|
| DATA    | SKALA  | RE/STR |
| 2025-02 | 1:500  | 00     |
| FAZA    | BRANŻA | NR     |
| PBW     | ARCH.  | MP-01  |