


LEGENDA :

- P1 - POKÓJ 1
- P2 - POKÓJ 2
- K - KUCHNIA
- Ł - ŁAZIENKA
- Pp - PRZEDPOKÓJ
- K₁ - KLATKA SCHODOWA
- 6/1 □ - KALORYFER

mgr inż. arch. Halina Abramek

Nr uprawnień 1335/94
z dnia 30 grudnia 1994 r

DOMUS PROJEKT Halina Abramek	
40-069 Katowice, ul. Adamskiego 10/16 tel./fax (0-32) 2-518-618	
TRESC	INWENTARYZACJA BUDOWLANO-INSTALACYJNA BUDYNKU MIESZKALNEGO TYCHY, UL. DĘBOWA 42-44 RZUT II PIĘTRA
PROJEKTANT	mgr inż. arch. Halina Abramek
	Nr uprawnień proj. 1335/94 z dnia 30 grudnia 1994 r
	SKALA: 1:100
	NR RYS: 4

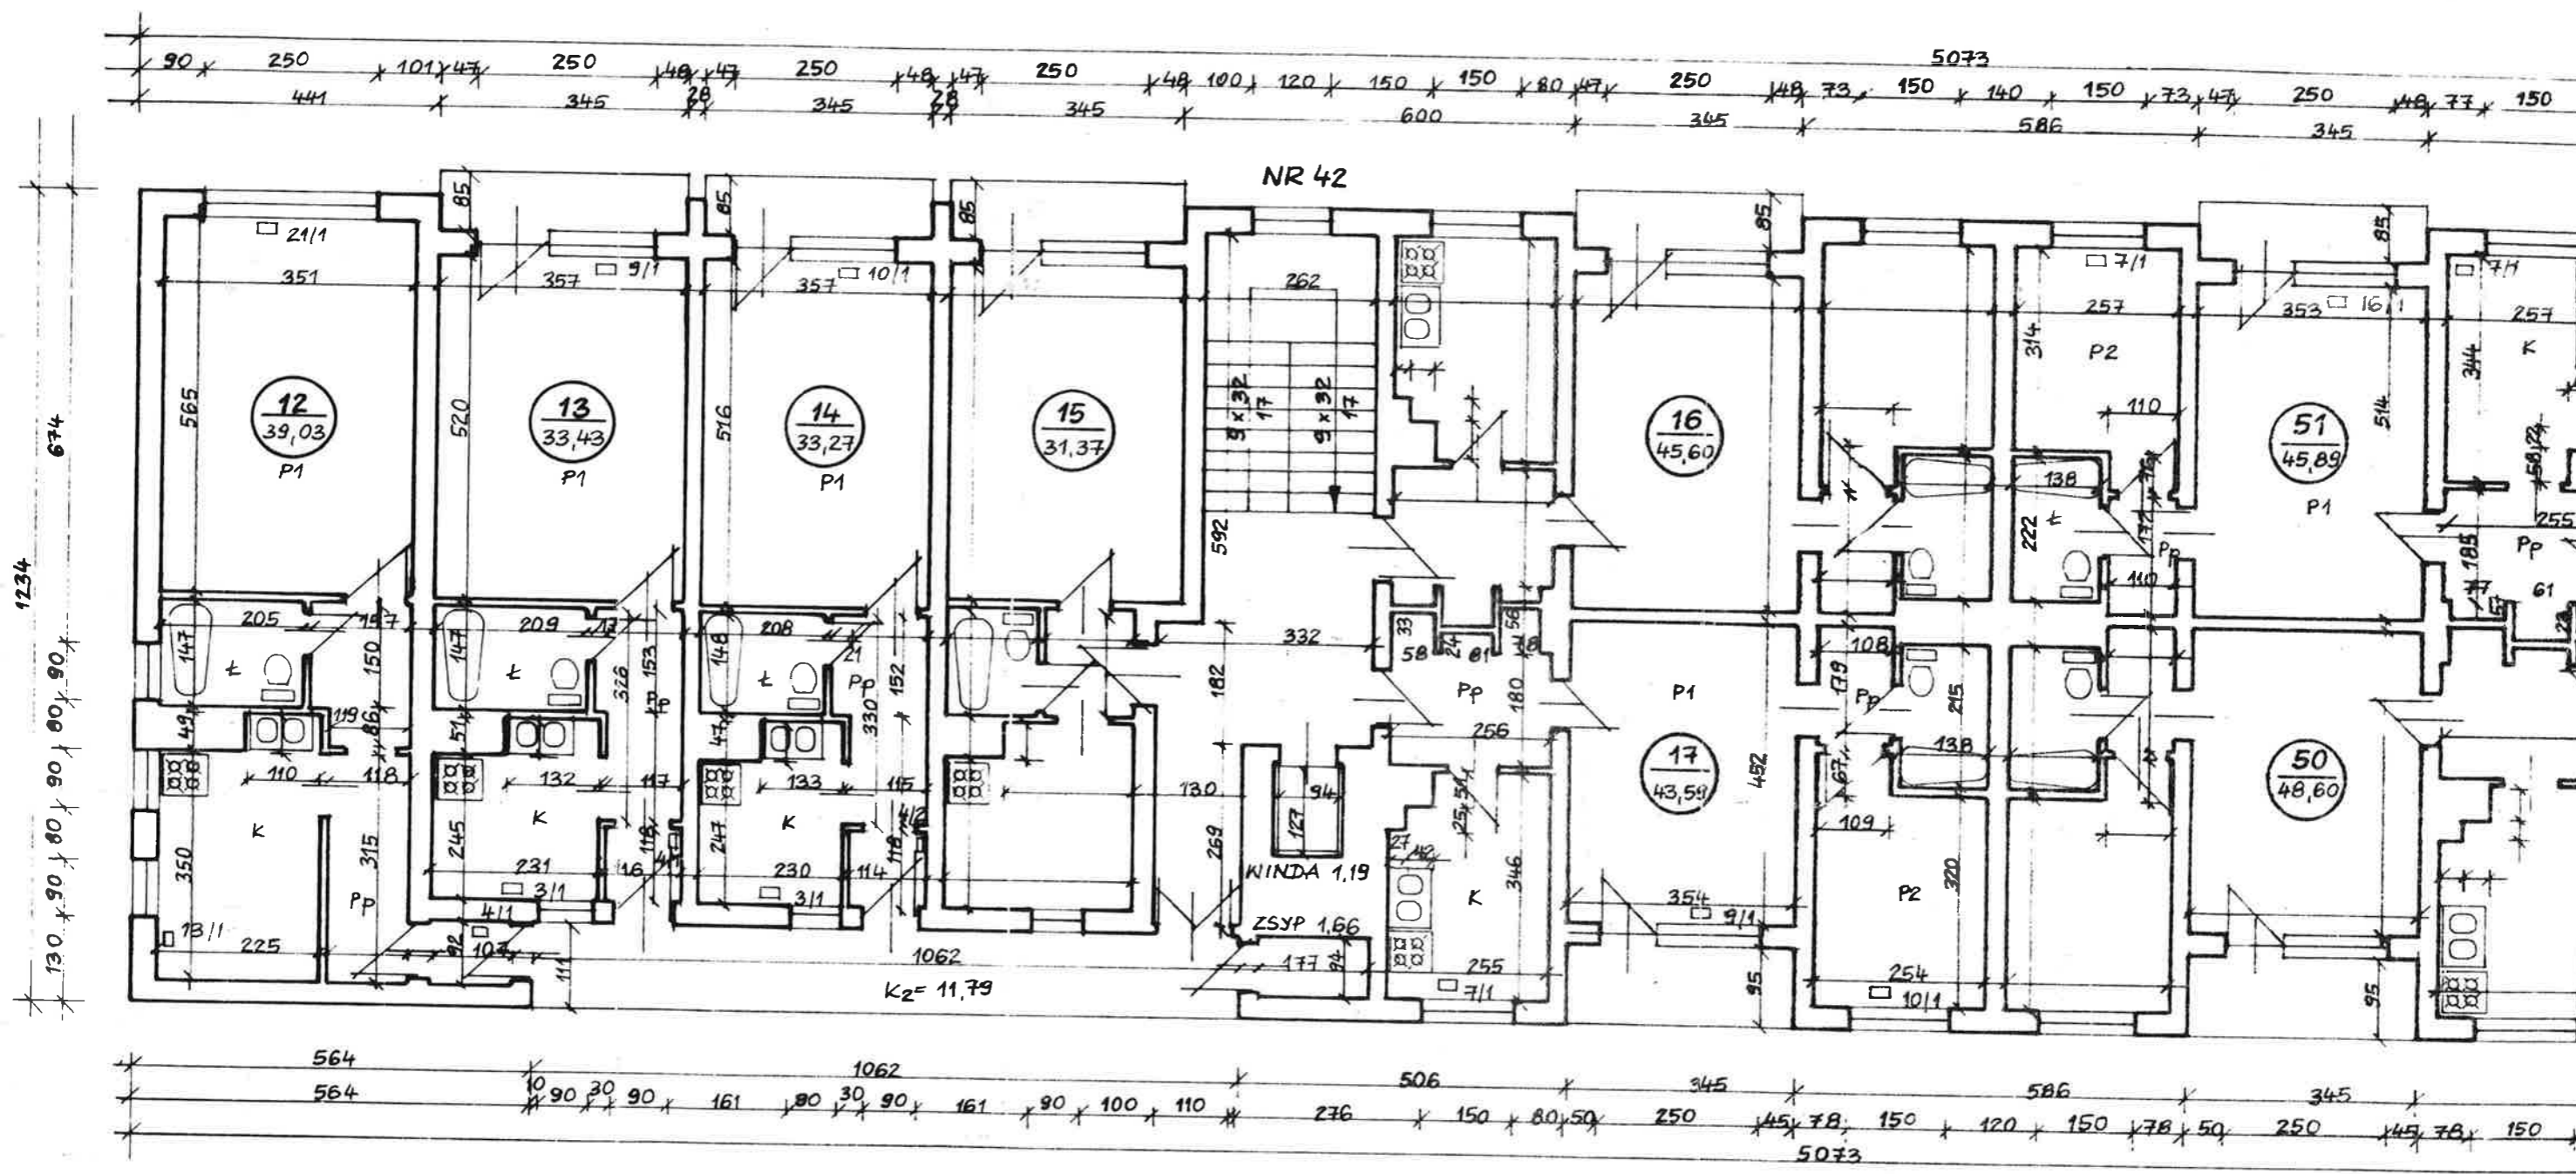

LEGENDA :

- P1 - POKÓJ 1
- P2 - POKÓJ 2
- K - KUCHNIA
- Ł - ŁAZIENKA
- Pp - PRZEDPOKÓJ
- K₁ - KŁATKA SCHODOWA
- B/1 □ - KALORYFER