


LEGENDA:

- P1 - POKÓJ 1
- P2 - POKÓJ 2
- K - KUCHNIA
- Ł - ŁAZIENKA
- Pp - PRZEDPOKÓJ
- Sp - SPIŻARNIA
- K1 - KLATKA SCHODOWA
- 6/1 - KALORYFER

mgr inż. arch. Halina Abramek

Nr uprawnień 1335/94
z dnia 30 grudnia 1994 r

DOMUS PROJEKT Halina Abramek	
40-069 Katowice, ul. Adamskiego 10/16 tel./fax (0-32) 2-518-618	
TRESC:	INWENTARYZACJA BUDOWLANO-INSTALACYJNA
	BUDYNKU MIESZKALNEGO
	TYCHY, UL. DĘBOWA 42-44
	RZUT IV PIĘTRA
PROJEKTANT	mgr inż. arch. Halina Abramek

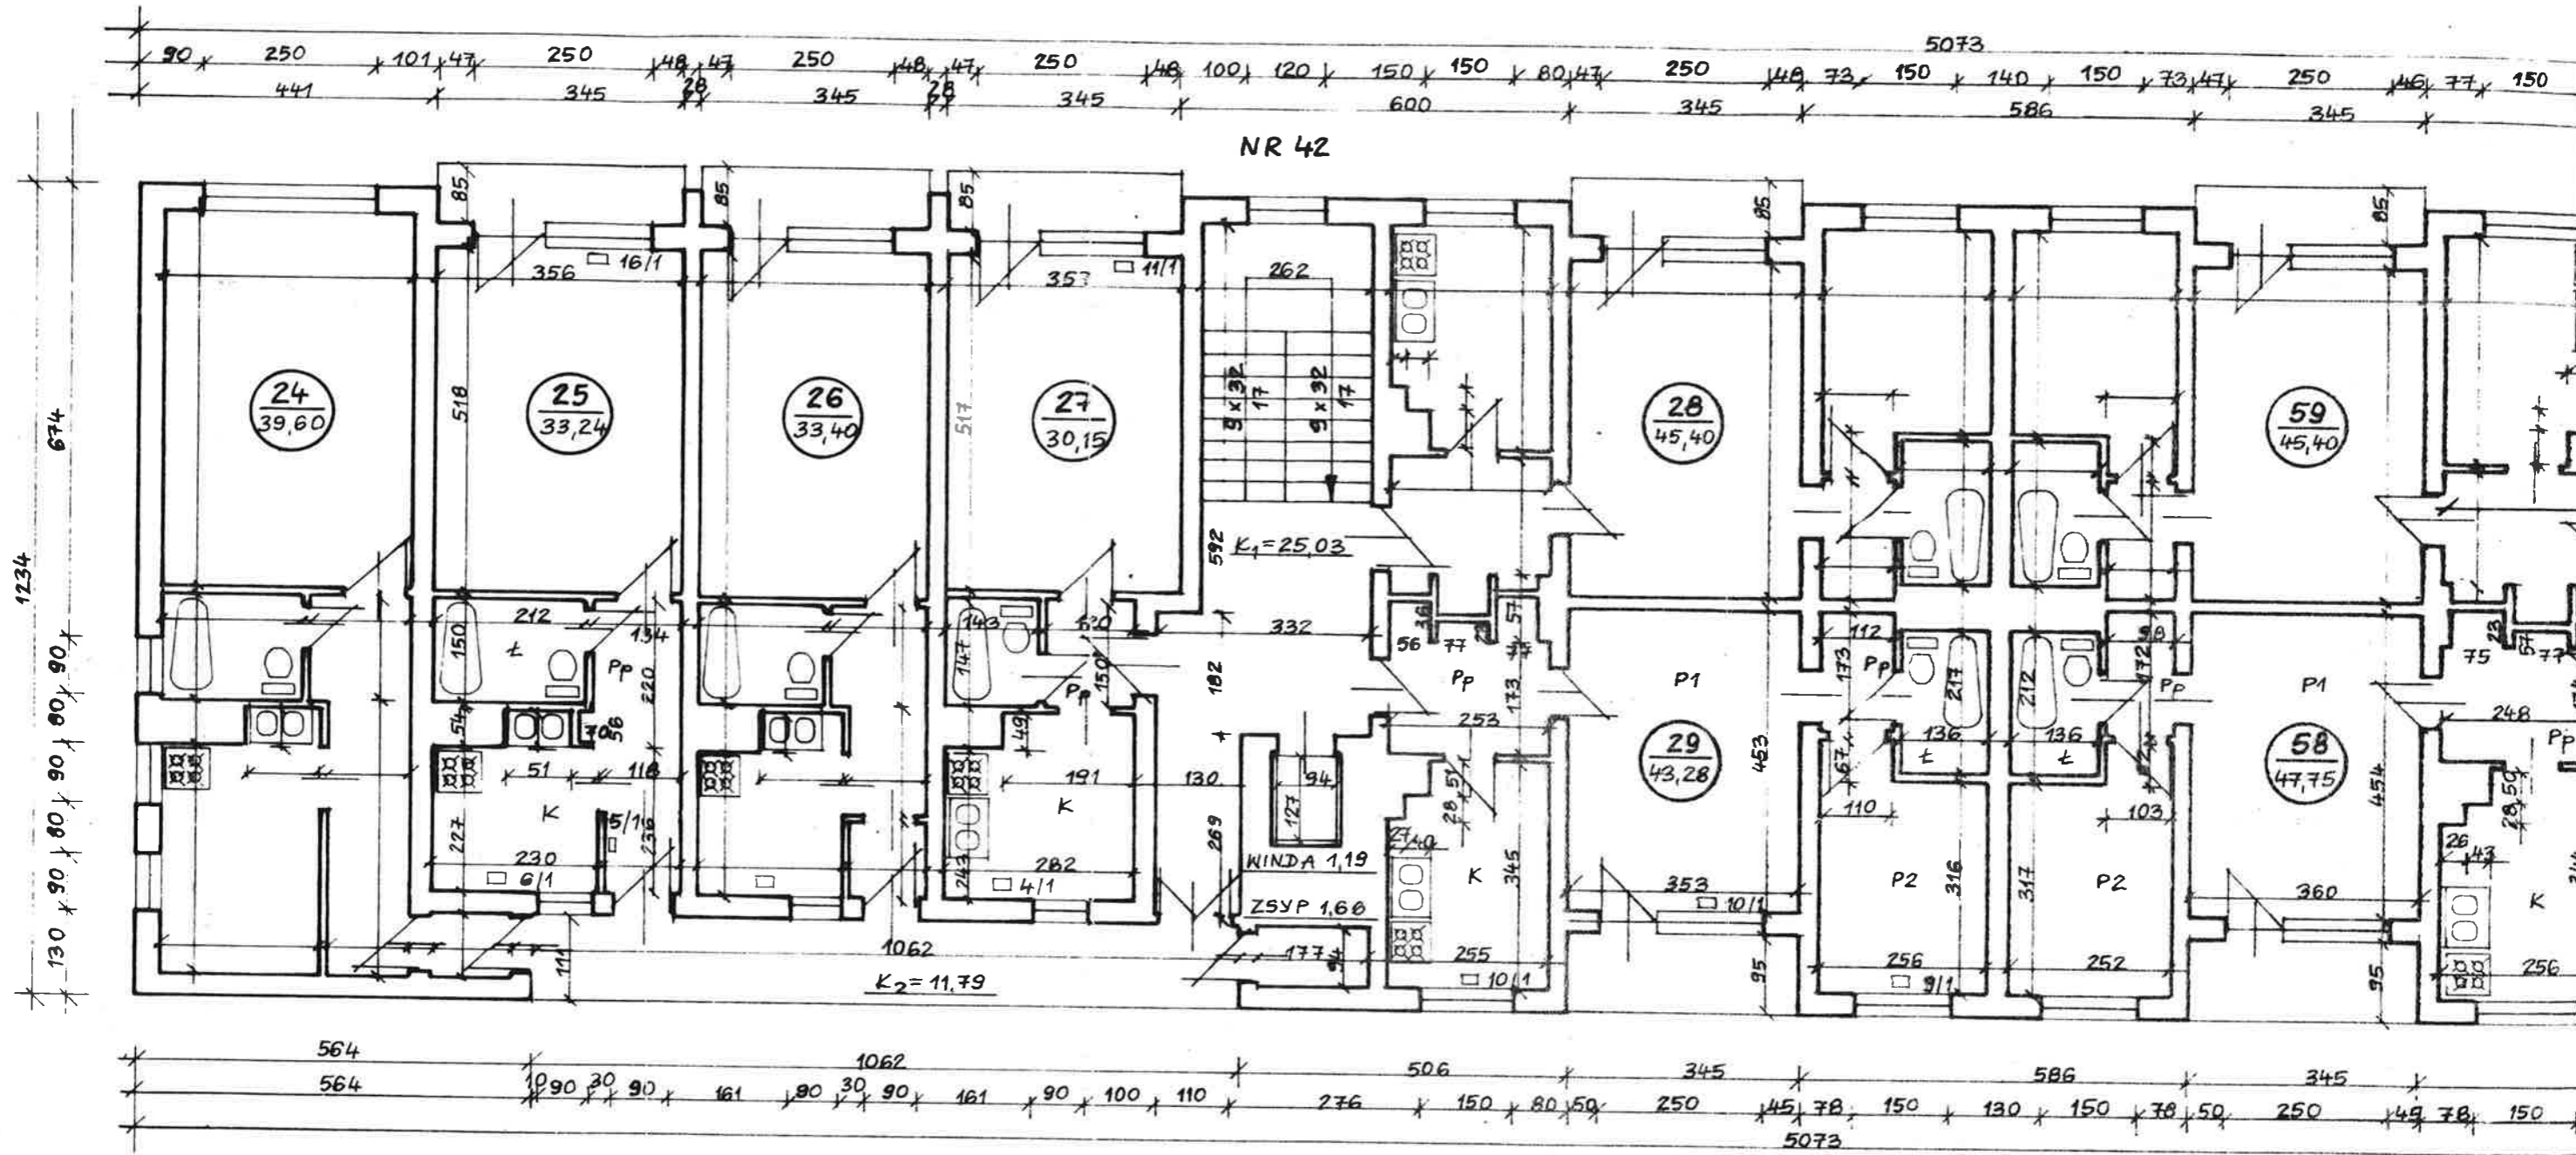

- LEGENDA:**
- P1- POKÓJ 1
 - P2- POKÓJ 2
 - K- KUCHNIA
 - Ł- ŁAZIENKA
 - Pp- PRZEDPOKÓJ
 - Sp- SPIZARNIA
 - K1- KLATKA SCHODOWA
 - 6/1- KALORYFER