


LEGENDA:

- P1- POKÓJ 1
- P2- POKÓJ 2
- K- KUCHNIA
- Ł- ŁAZIENKA
- Pp- PRZEDPOKÓJ
- Sp- SPIŻARNIA
- K1- KLATKA SCHODOWA
- 6/1□- KALORYFER

DOMUS PROJEKT Halina Abramek		
40-069 Katowice, ul. Adamskiego 10/16 tel./fax (0-32) 2-518-618		
TREŚĆ:	INWENTARYZACJA BUDOWLANO-INSTALACYJNA	
	BUDYNKU MIESZKALNEGO	
	TYCHY, UL. DEBOWA 42-44	
	RZUT VI PIĘTRA	
PROJEKTANT	mgr inż. arch. Halina Abramek	SKALA: 1:100
	Nr uprawnień proj. 1335/94 z dnia 30 grudnia 1994 r	NR RYS: 8

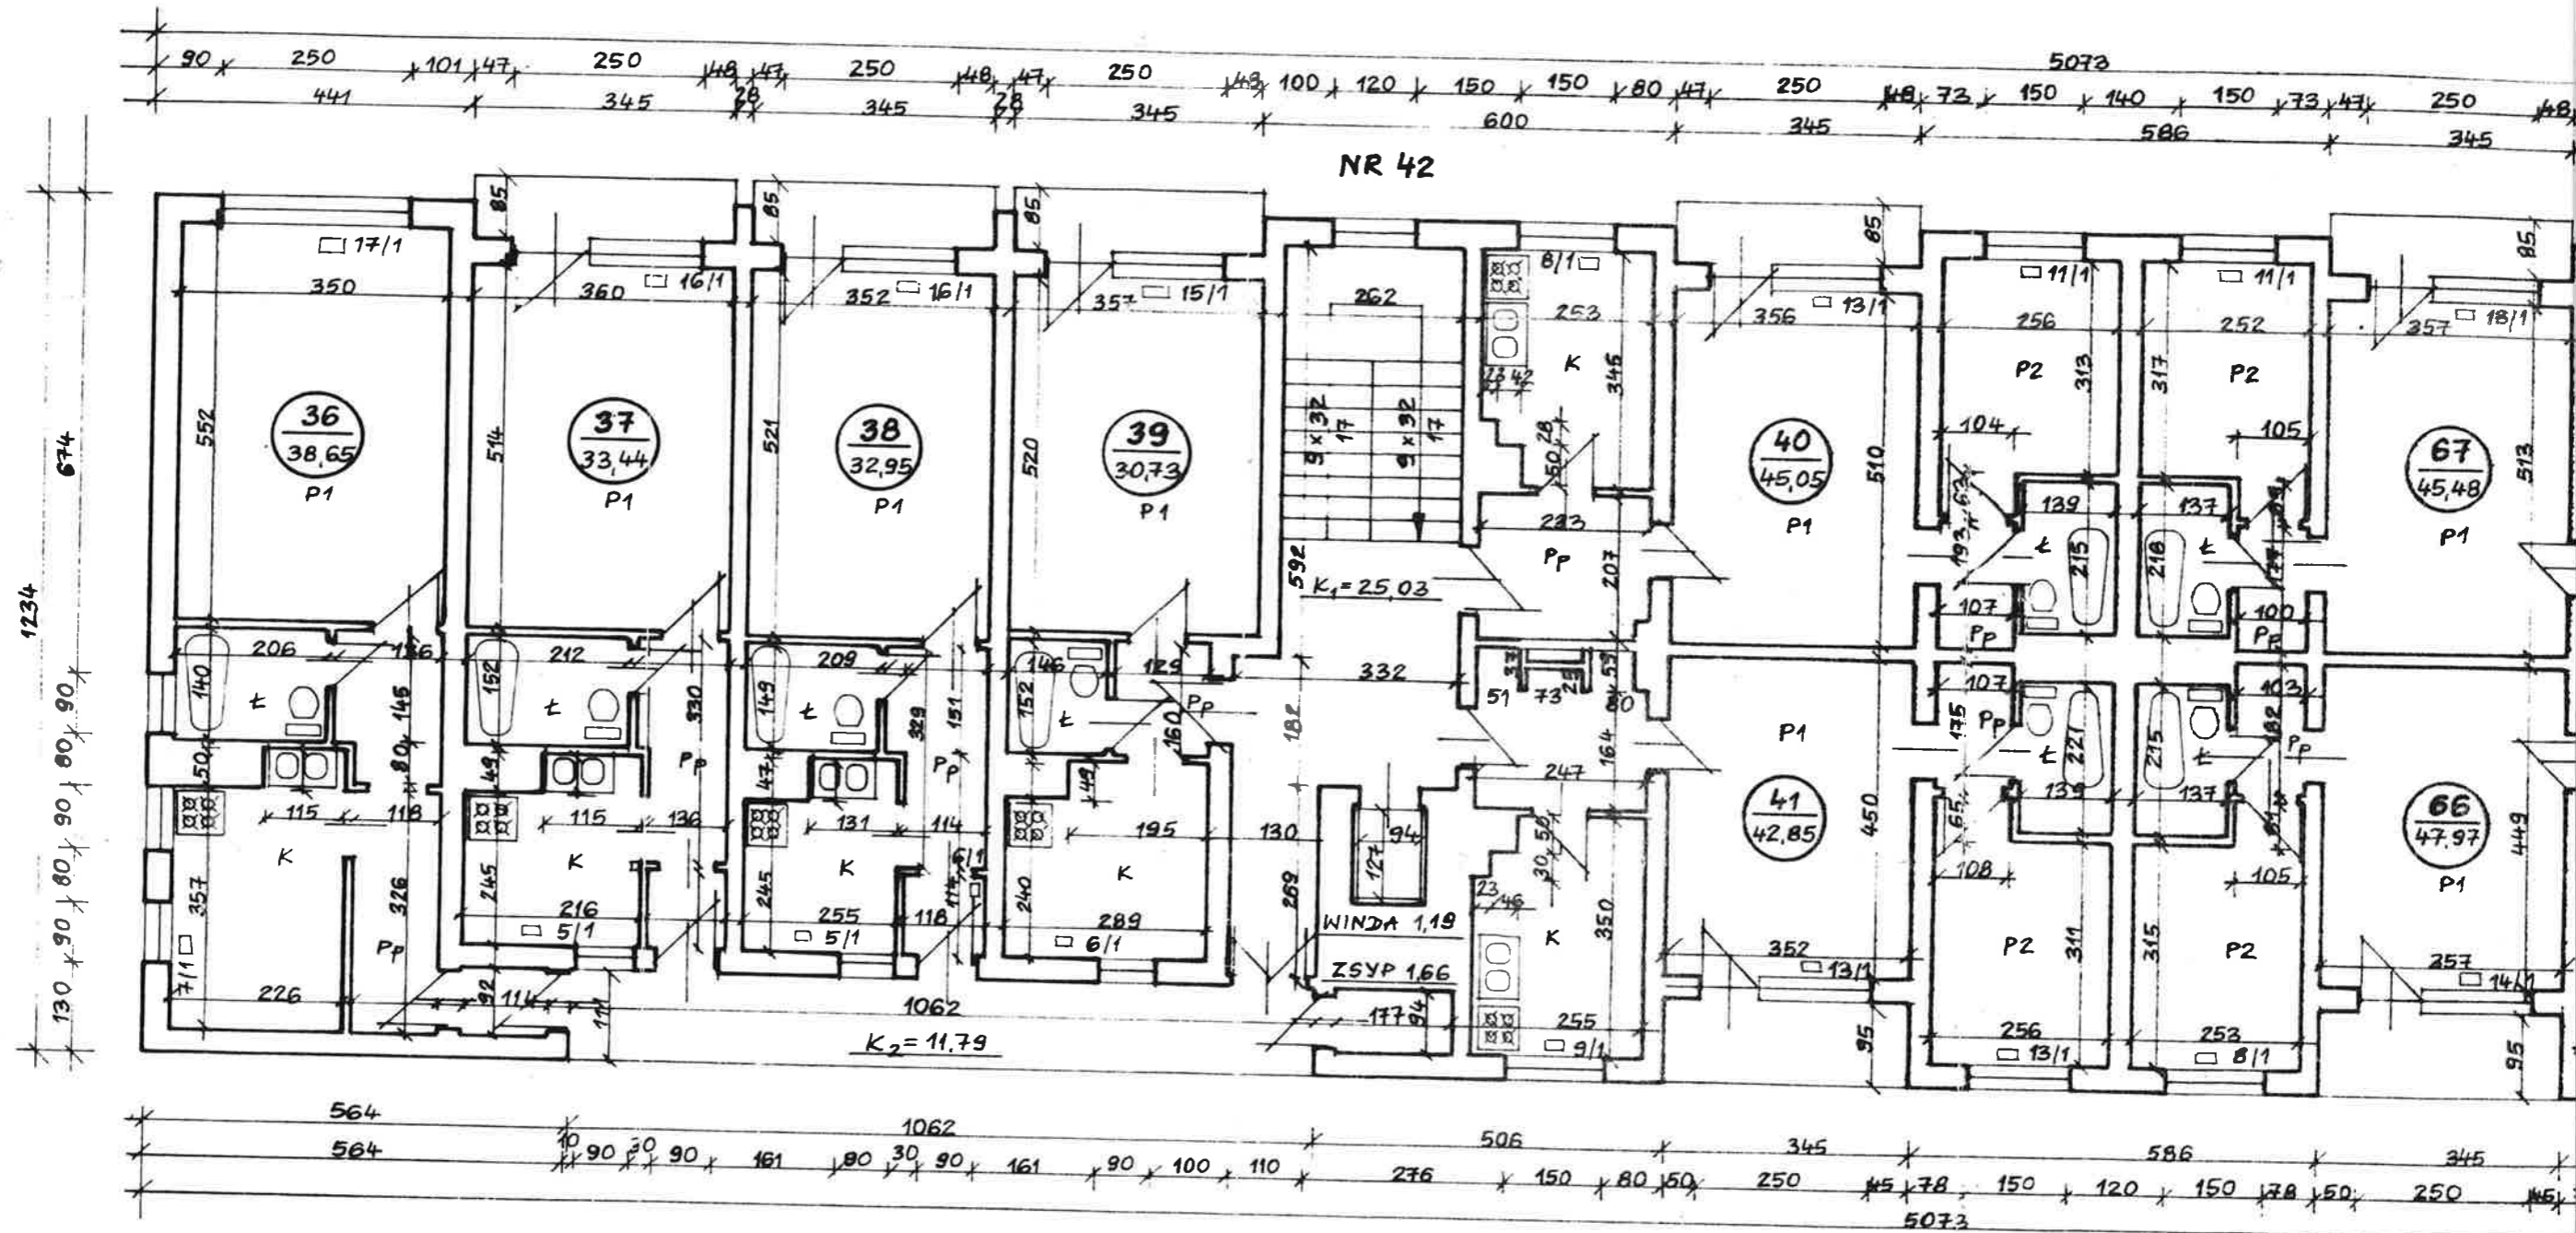

LEGENDA:

- P1- POKÓJ 1
- P2- POKÓJ 2
- K- KUCHNIA
- Ł- ŁAZIENKA
- PP- PRZEDPOKÓJ
- Sp- SPIŻARNIA
- K₁- KLATKA SCHODO
- 6/1- KALORYFER