

mgr inż. arch. Halina Abramek


Nr uprawnień 1335/94
z dnia 30 grudnia 1994 r

DOMUS PROJEKT Halina Abramek	
40-069 Katowice, ul. Adamskiego 10/16 tel./fax (0-32) 2-518-618	
TRESC:	INWENTARYZACJA BUDOWLANO-INSTALACYJNA
	BUDYNKU MIESZKALNEGO
	TYCHY, UL. DĘBOWA 42-44
	RZUT PIWNIC
PROJEKTANT	mgr inż. arch. Halina Abramek
	Nr uprawnień proj. 1335/94 z dnia 30 grudnia 1994 r
SKALA:	1:100
NR RYS:	1

17 52 148 52 134 52 146 52 134 52 468 52 186 52 130 52 187 52 240 52 182 52 130 52 191 52 474 52 132 52 183 52 210

NR 42

NR 44

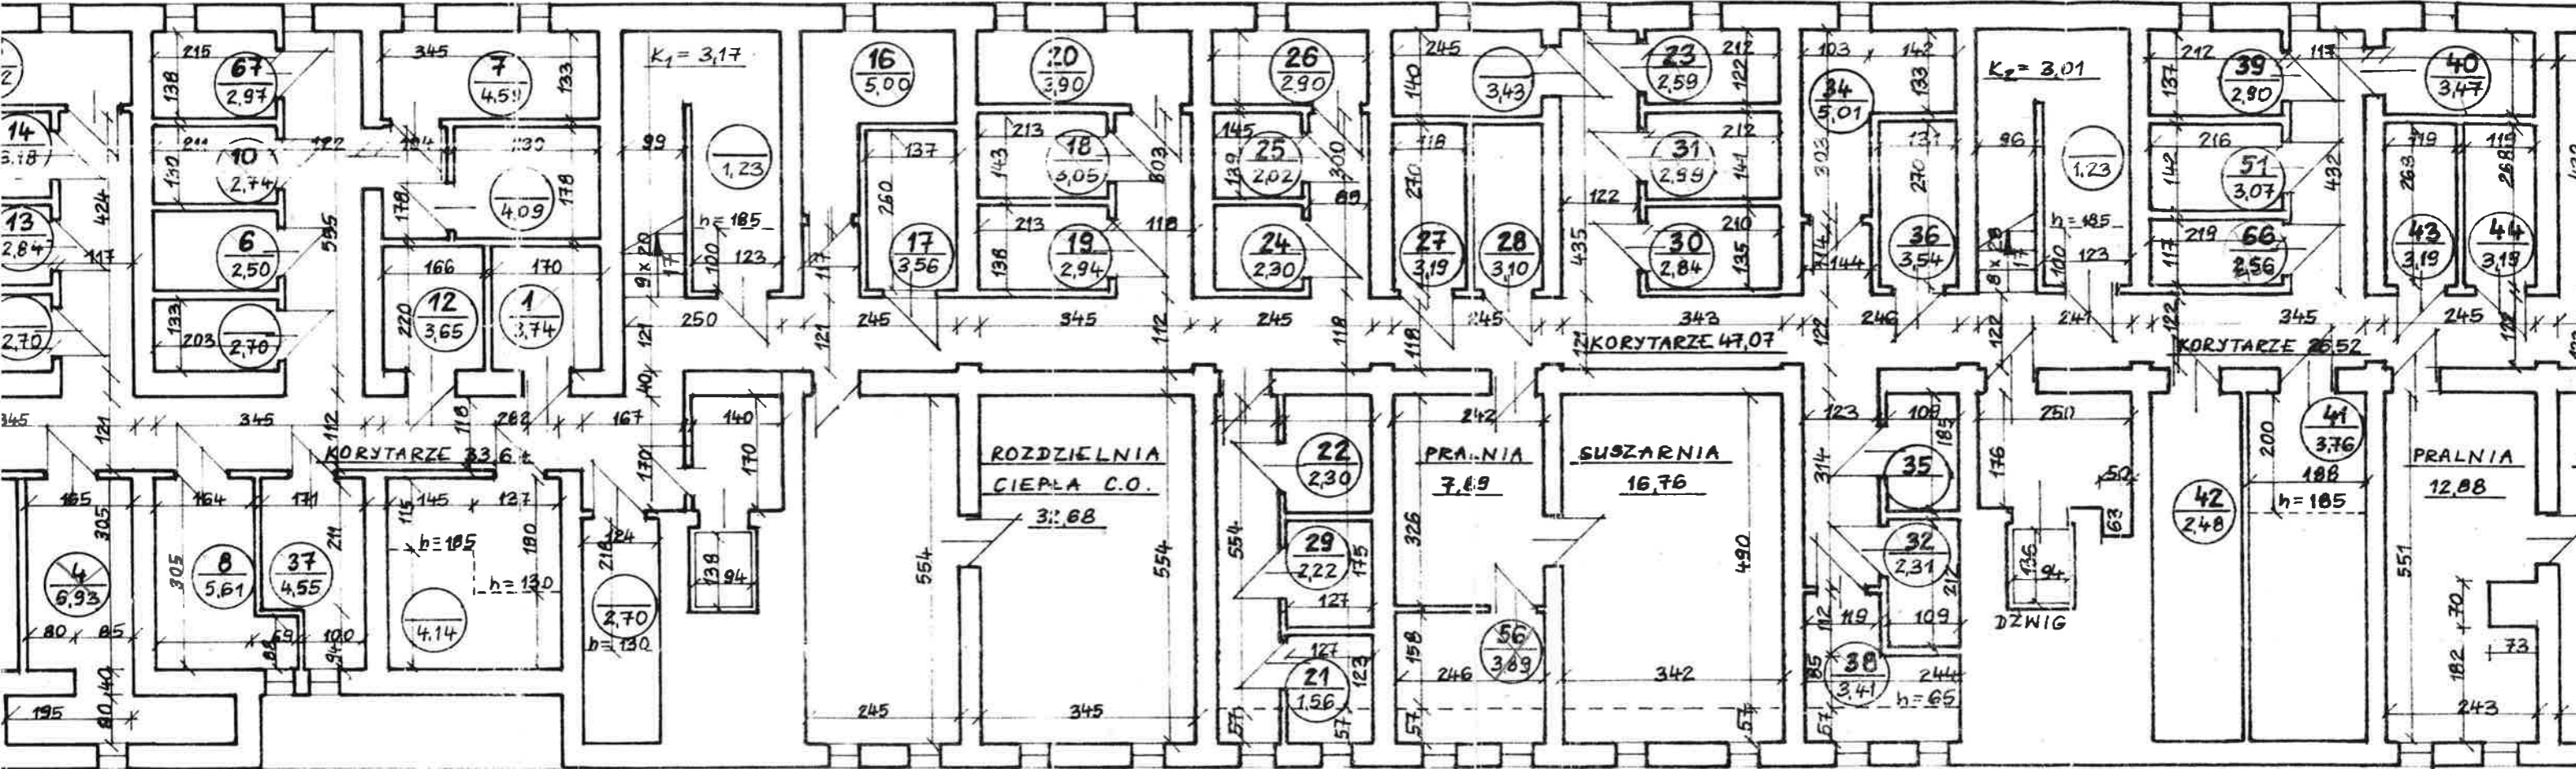

191 52 1146 52 78 52 123 52 130 52 120 52 67 52 110 52 35 52 127 52 130 52 122 52 80 52 755 52 82 52 123

