


LEGENDA:

- P1 - POKÓJ 1
- P2 - POKÓJ 2
- K - KUCHNIA
- Ł - ŁAZIENKA
- Pp - PRZEDPOKÓJ
- Sp - SPIZARNIA
- K1 - KLATKA SCHODOWA
- 6/1 □ - KALORYFER

mgr inż. arch. Halina Abramek

Nr uprawnień 1335/94
z dnia 30 grudnia 1994 r

DOMUS PROJEKT Halina Abramek		
40-069 Katowice, ul. Adamskiego 10/16 tel./fax (0-32) 2-518-618		
TREŚĆ:	INWENTARYZACJA BUDOWLANO-INSTALACYJNA	
	BUDYNKU MIESZKALNEGO	
	TYCHY, UL. DĘBOWA 42-44	
	RZUT I PIĘTRA	
PROJEKTANT	mgr inż. arch. Halina Abramek	SKALA: 1:100
	Nr uprawnień proj. 1335/94 z dnia 30 grudnia 1994 r	NR RYS: 3

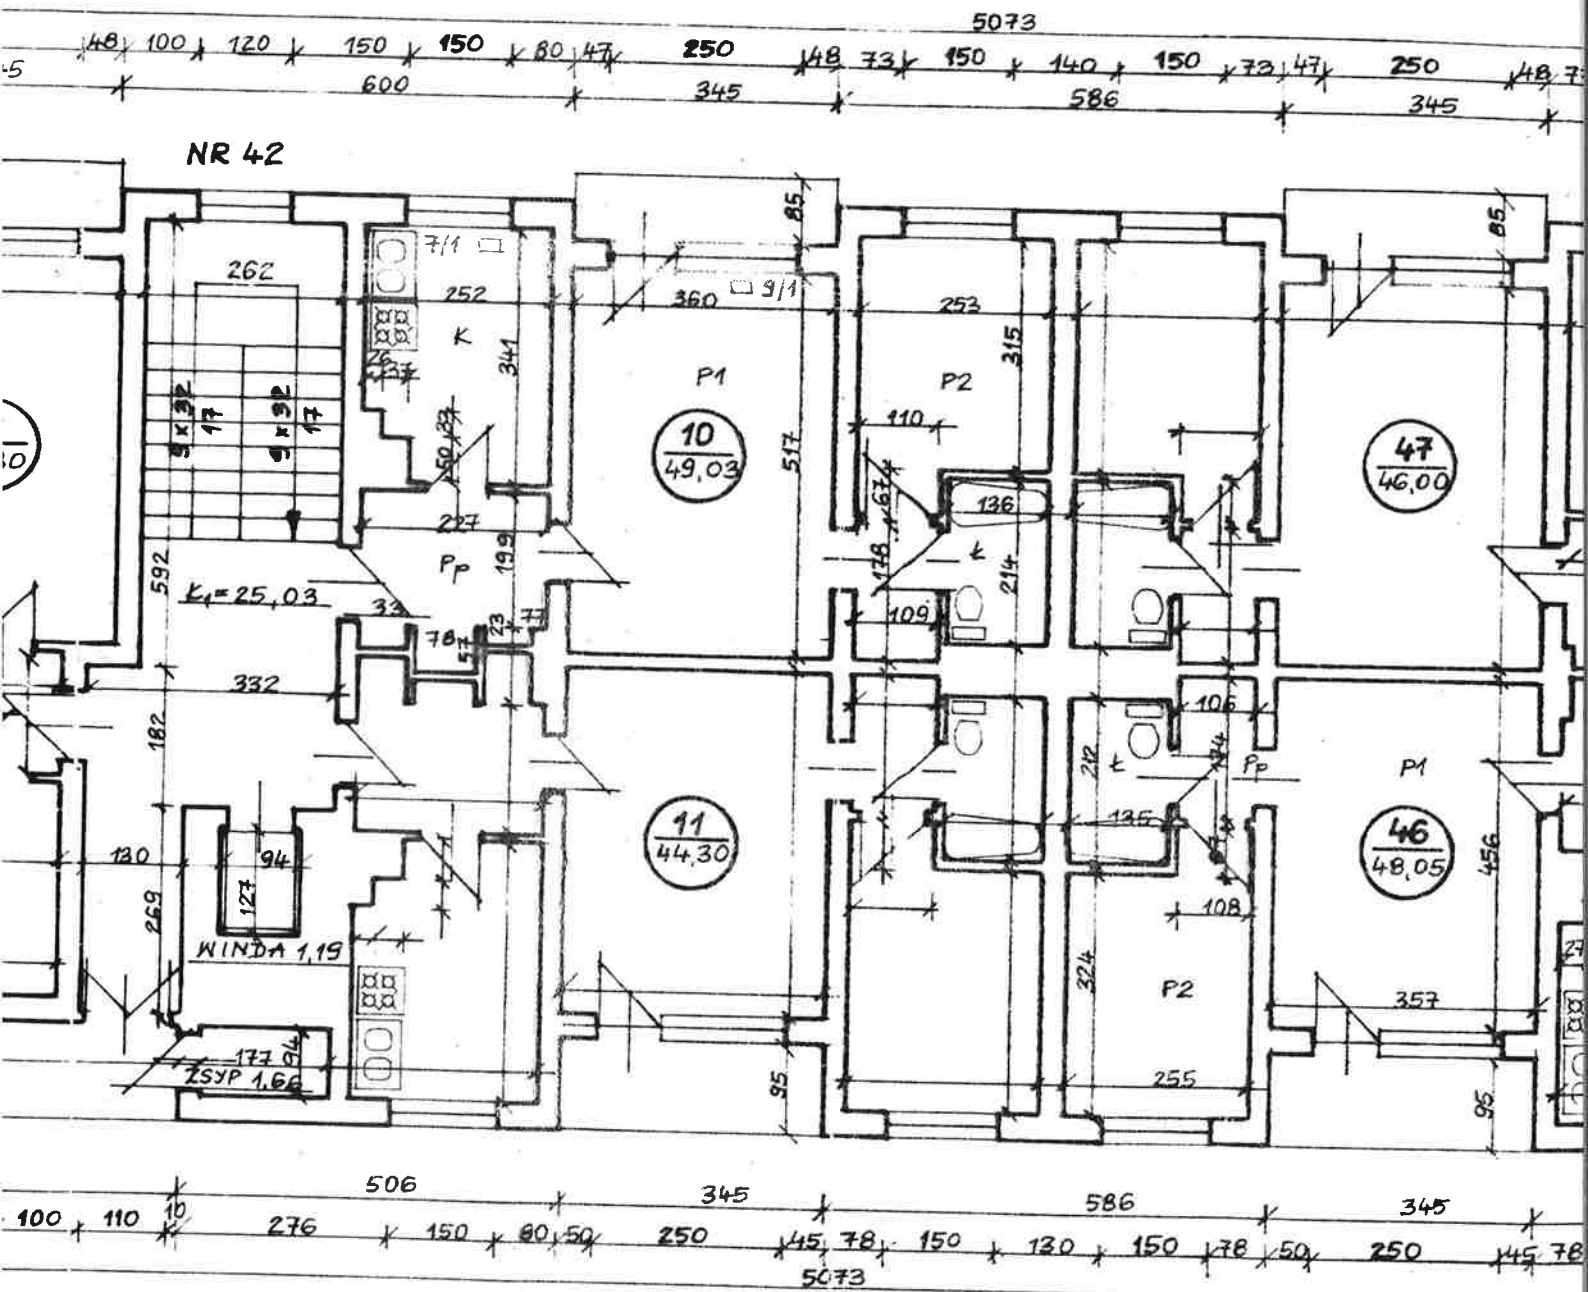

LEGENDA:

- P1 - POKÓJ 1
- P2 - POKÓJ 2
- K - KUCHNIA
- Ł - ŁAZIENKA
- Pp - PRZEDPOKÓJ
- Sp - SPIŻARNIA
- K₁ - KLATKA SCHODOWA
- 6/11 - KALORYFER