

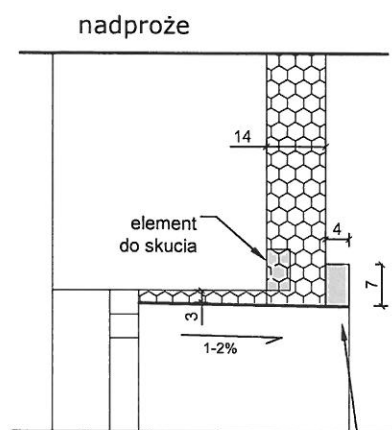


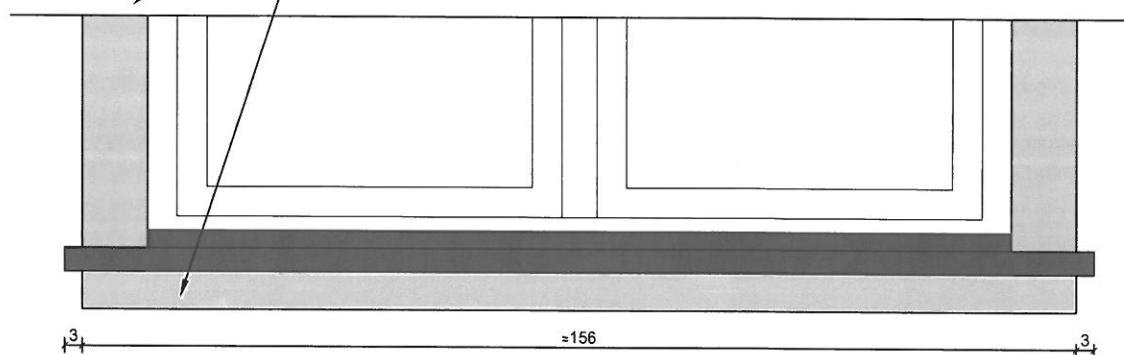

Opaska wypukła okien kondygnacji nadziemnych /bez strychów/

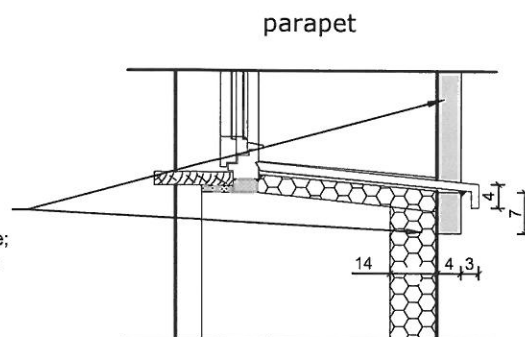

UWAGA


WSZYSTKIE WYMIARY KADRAZOWO SPRAWDZIĆ NA BUDOWIE
W PRZYPADKU ODSTĘPSTW SKORYGOWAĆ PODANE WIELKOŚCI

NAROŻNIKI WYPUKŁE W ELEMENTACH OZDOBNYCH NIEPREFABRYKOWANYCH
WZMACNIAĆ PROFILEM PCV

Podstawowa powierzchnia elewacji: tynk ziarno 1,5mm, struktura pełna "baranek"

Obiekt:	BUDYNEK MIESZKALNY WIELORODZINNY	Nazwa rysunku:	DETALE ARCHITEKTONICZNE - opaski		
Adres:	43-100 TYCHY, UL. ELFÓW 15-21				
Inwestor:	WSPÓLNOTA MIESZKANIOWA PRZY UL. ELFÓW 15-21 W TYCHACH				
Stadium:	PROJEKT BUDOWLANY	Skala:	1:12.5; 1:4	Nr rys.:	A-11
Branża:	ARCHITEKTURA/KONSTRUKCJA	Data wydania:	02.2025	Rewizja:	00
				Nr str.:	51

DRZWI WEJŚCIOWE D1

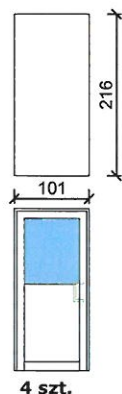

4 szt.




Przeszklenie

UWAGA!

- Stolarka **drzwiowa** aluminiowa z przeszkleniami
- o współczynniku $U_{max} = 1,3 \text{ W/m}^2\text{K}$.
- Główne skrzydło drzwiowe szerokości nie mniejszej niż 90cm i nie mniejsze niż szerokość tego skrzydła wg stanu istniejącego
- Drzwi dwuskrzydłowe bez słupków stałych
- Kolor stolarki podany na rysunku projektowanej kolorystyki.
- Wszystkie drzwi otwierane na zewnątrz.
- Drzwi wyposażone w stopki i samozamykacz z możliwością regulacji szybkości zamykania.

OKNO PIWNIC

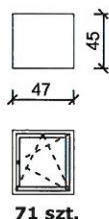


71 szt.


UWAGA!

- Stolarka **okienna** PCV o współczynniku $U_{max} = 1,4 \text{ W/m}^2\text{K}$.
- Wszystkie skrzydła uchylno rozwierne
- Kolor stolarki podany na rysunku projektowanej kolorystyki.
- Okna z systemowymi nawiewnikami z możliwością regulacji przepływu

OKNO STRYCHÓW

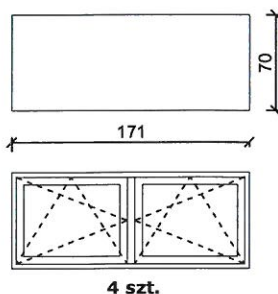

4 szt.

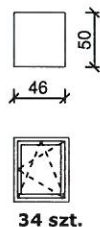


34 szt.

UWAGA!

- Stolarka **okienna** PCV o współczynniku $U_{max} = 1,4 \text{ W/m}^2\text{K}$.
- Wszystkie skrzydła uchylno rozwierne
- Kolor stolarki podany na rysunku projektowanej kolorystyki.
- Okna z systemowymi nawiewnikami z możliwością regulacji przepływu

OKNO KLATKEK SCHODOWYCH

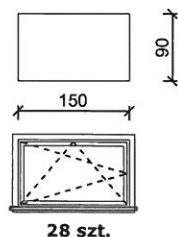

28 szt.

UWAGA!

- Stolarka **okienna** PCV o współczynniku $U_{max} = 1,4 \text{ W/m}^2\text{K}$.
- Wszystkie skrzydła uchylno rozwierne
- Kolor stolarki podany na rysunku projektowanej kolorystyki.
- Okna z systemowymi nawiewnikami z możliwością regulacji przepływu

Obiekt: BUDYNEK MIESZKALNY WIELORODZINNY Adres: 43-100 TYCHY, UL. ELFÓW 15-21		Nazwa rysunku: STOLARKA DO WYMIANY		
Inwestor: WSPÓLNOTA MIESZKANIOWA PRZY UL. ELFÓW 15-21 W TYCHACH				
Stadium: PROJEKT BUDOWLANY	Skala: 1:100	Nr rys.: A-04	Rewizja: 00	Nr str.: 43
Branża: ARCHITEKTURA/KONSTRUKCJA	Data wydania: 02.2025			