

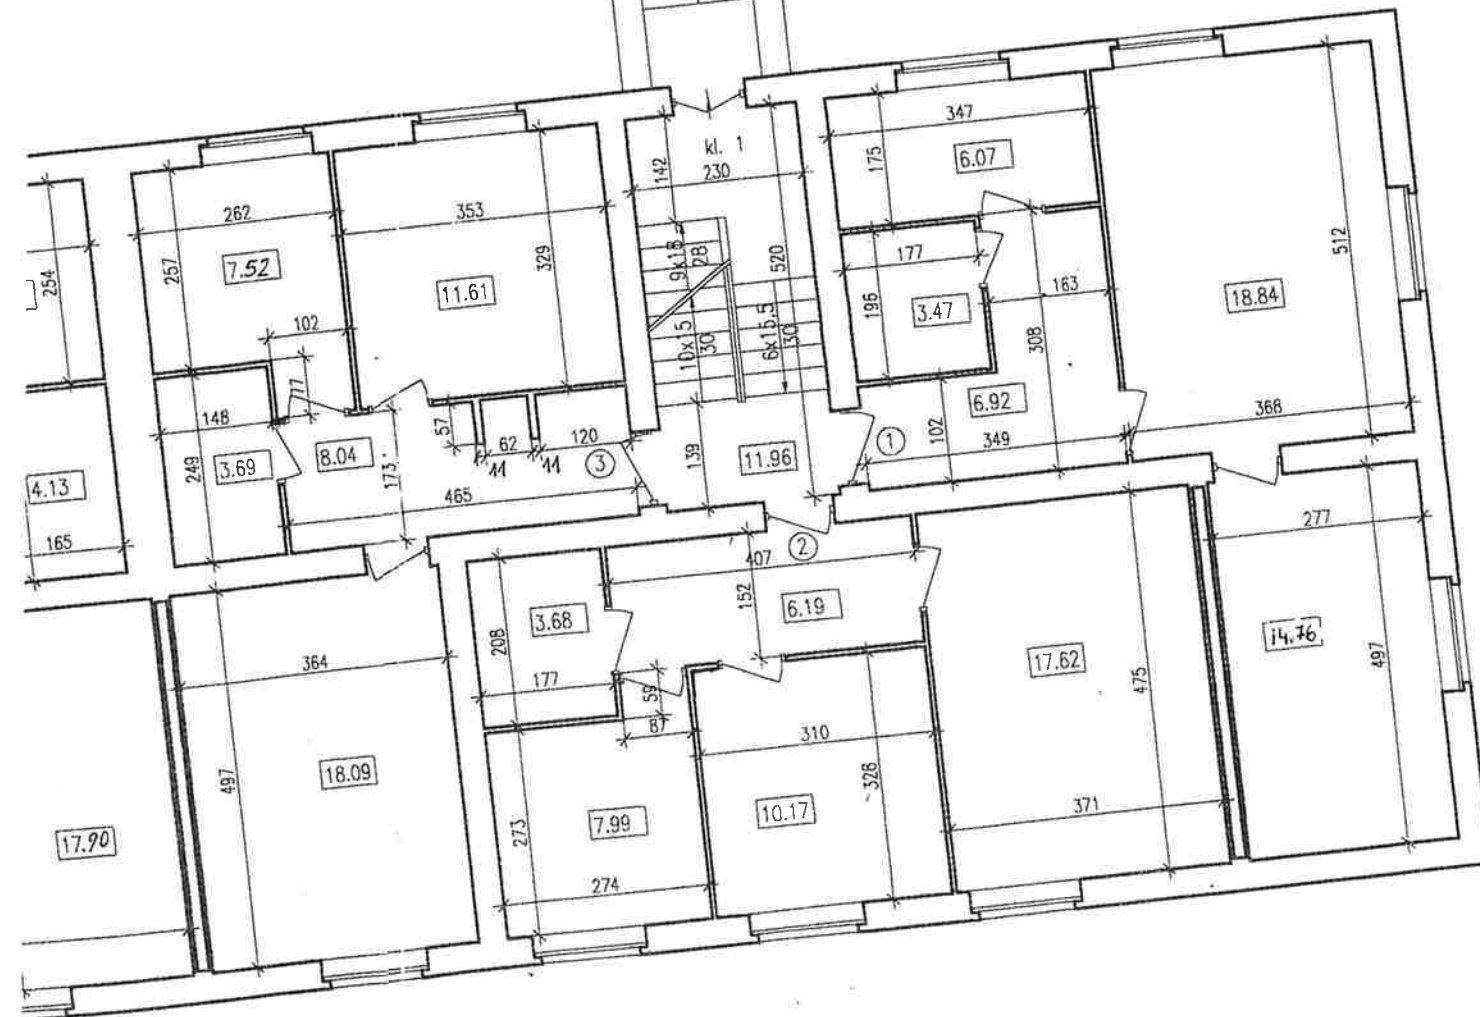


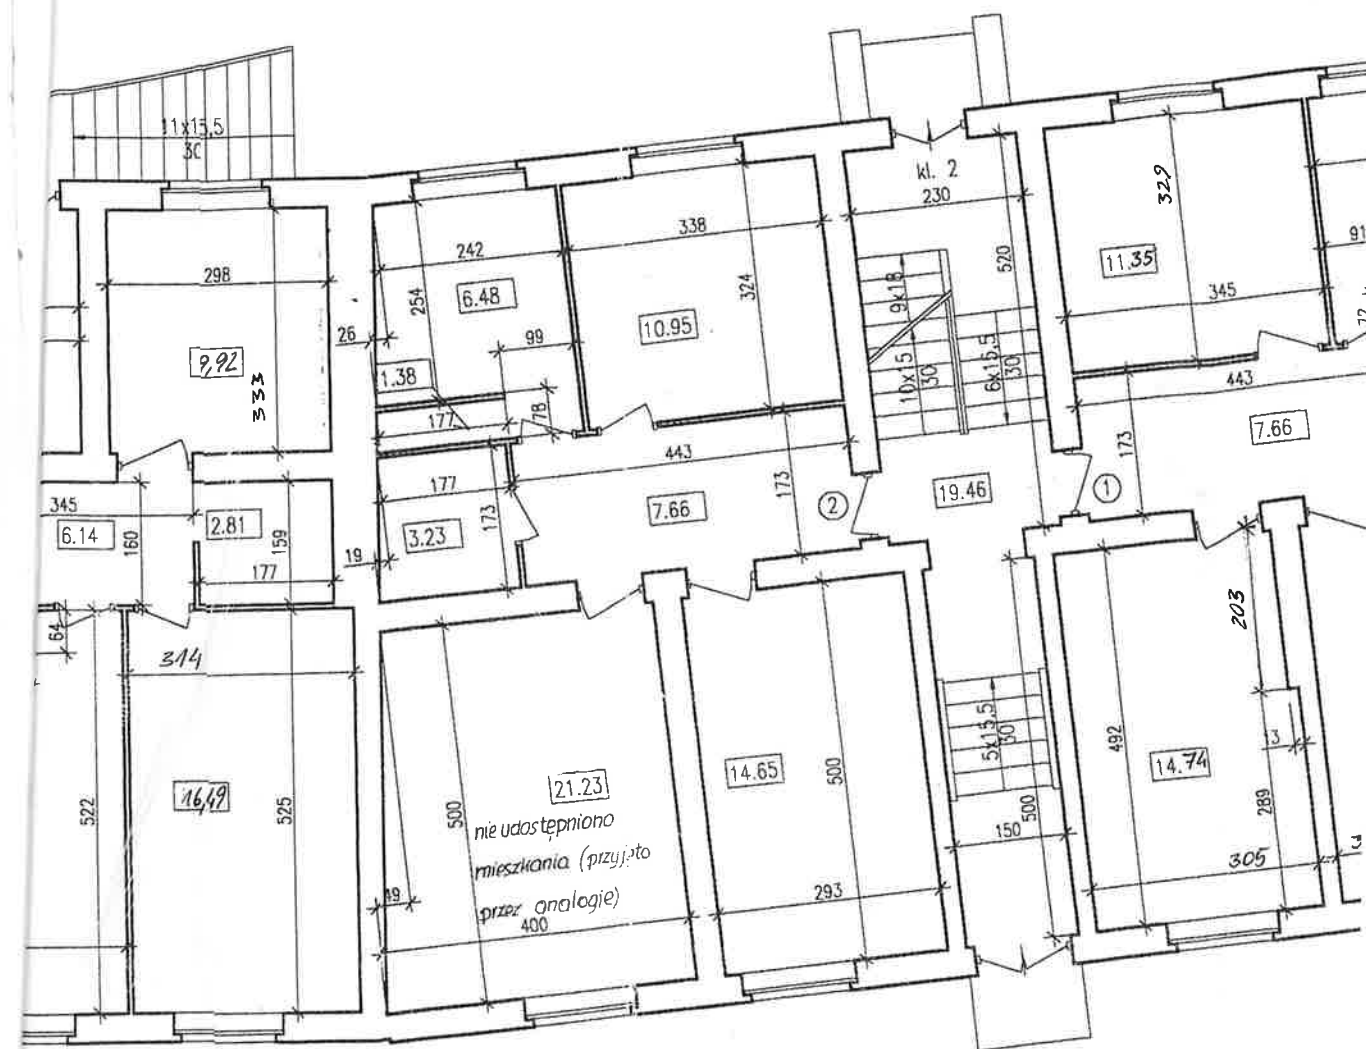

	Data	Nazwisko	Podpis	Firma usług Projektowych i Budowlanych "FILAR" s.c.
Sporządził	11.12.97	Jarosław Skrabacz		
Sprawdził	12.12.97	mgr inż.M. Wójtowicz		
Skala	Inwentaryzacja budynku mieszkalnego Tychy ul.Batorego 50-60			Nr rys. 2a
1:100	Parter. Architektura			

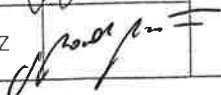