


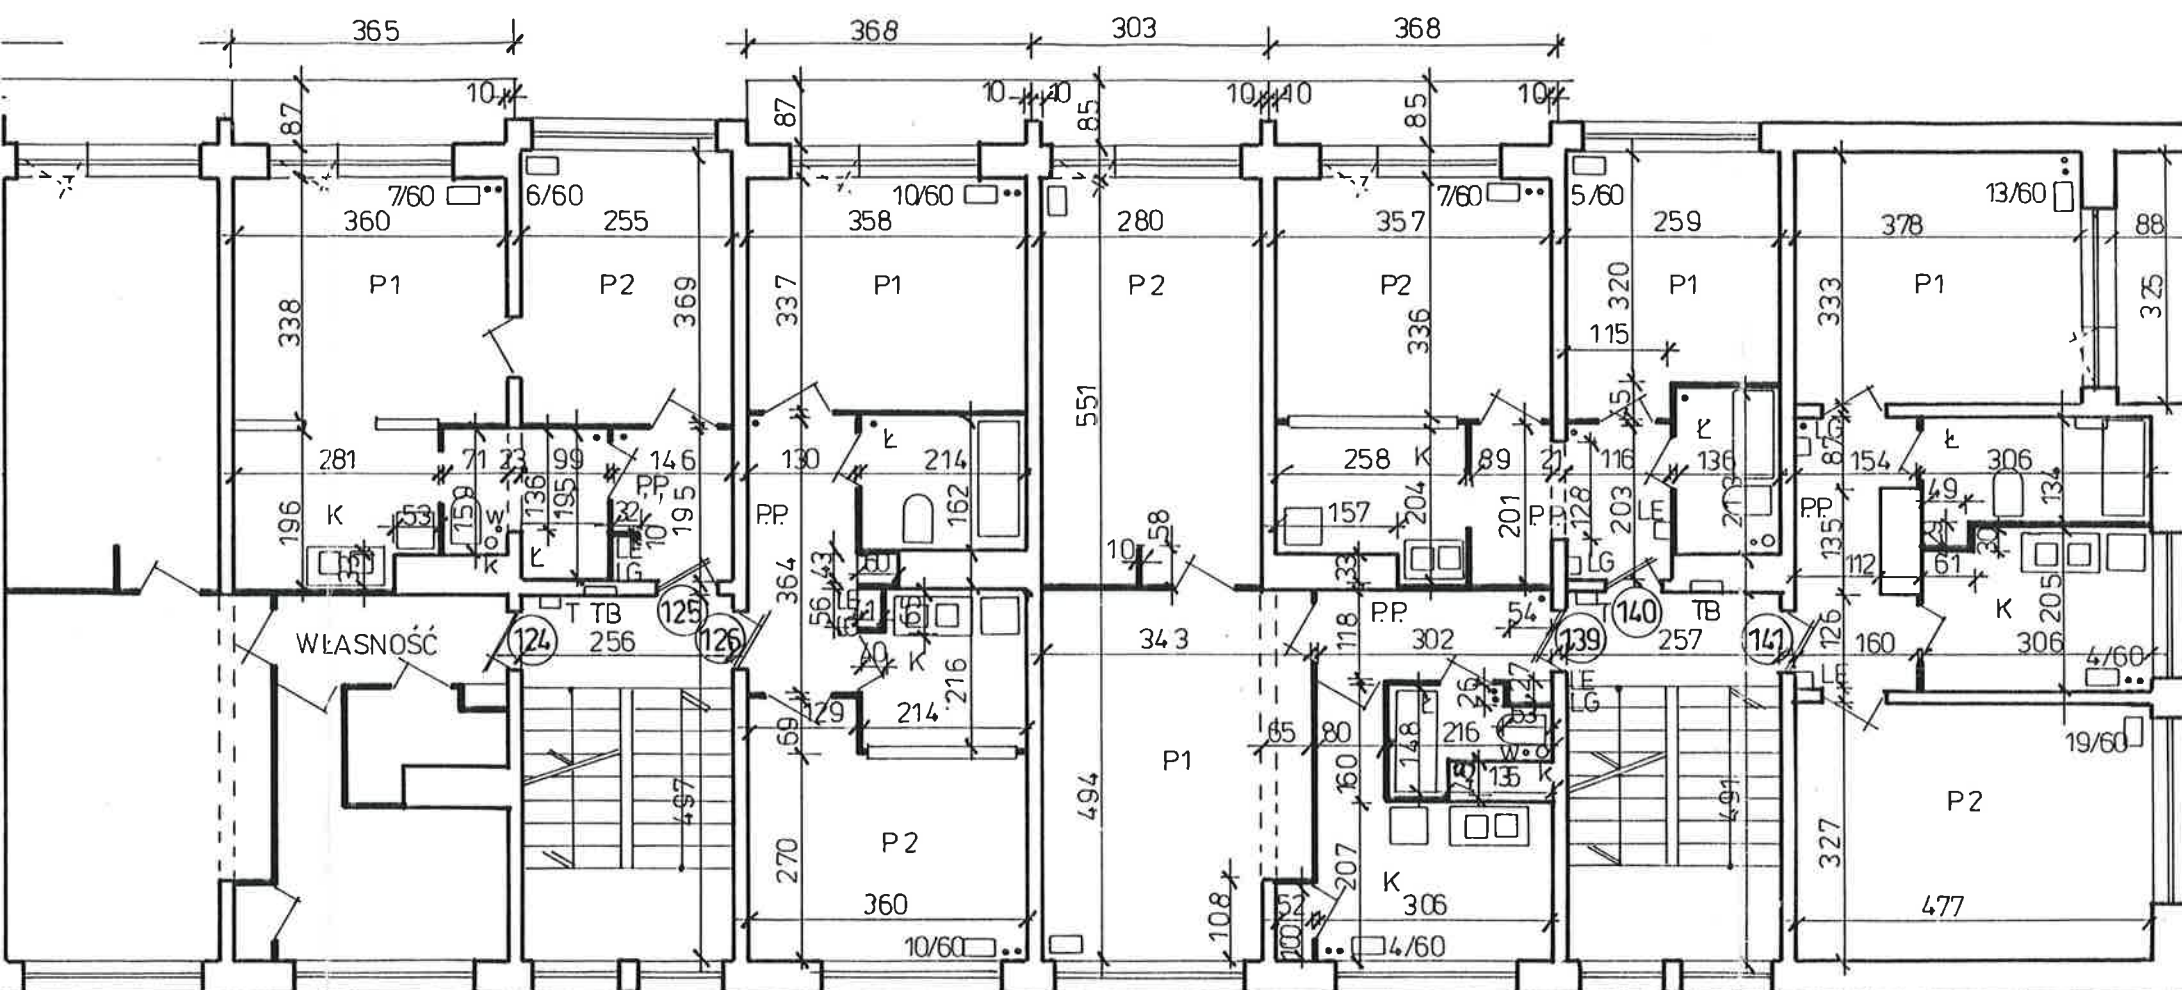

76

KLATKA NR 76

LOKAL NR 124	45,90 m ²
LOKAL NR 125	33,10 m ²
LOKAL NR 126	35,72 m ²

74

KLATKA NR 74

LOKAL NR 139	45,84 m ²
LOKAL NR 140	32,87 m ²
LOKAL NR 141	43,39 m ²

12²,1


LEGENDA :

- LE - licznik elektryczny
- LG - licznik gazowy
- TE - tablica bezpieczników , elektryczna
- T
K - złącze instalacji telewizji kablowej , telefonicznej
- G - przyłącze gazu
- .. - pion instalacji centralnego ogrzewania
- o w - pion instalacji wodociągowej
- o k - pion instalacji kanalizacyjnej
- 6/60 - grzejnik - ilość i wysokość żeberek
- Ł - grzejnik łazienkowy
- P - grzejnik panelowy
- F - grzejnik typu favier

INWENTARYZACJA UL.EDUKACJI 92 - 74

RZUT I PIĘTRA 1:100

obiekt BUDYNEK MIESZKALNY WIELORODZINNY - INWENTARYZACJA - RZUT I PIĘTRA		
inwestor Miejski Zarząd Budynków Mieszkalnych - Zakład Budżetowy Tychy, ul. Filaretów 31	skala 1:100	
adres budowy Tychy, ul. Edukacji 74-92	data 12.1999r	
autor mgr inż. arch. Małgorzata Witkowska nr upr.bud.specj.arch. 221/91	podpis <i>[signature]</i>	nr rys. 4

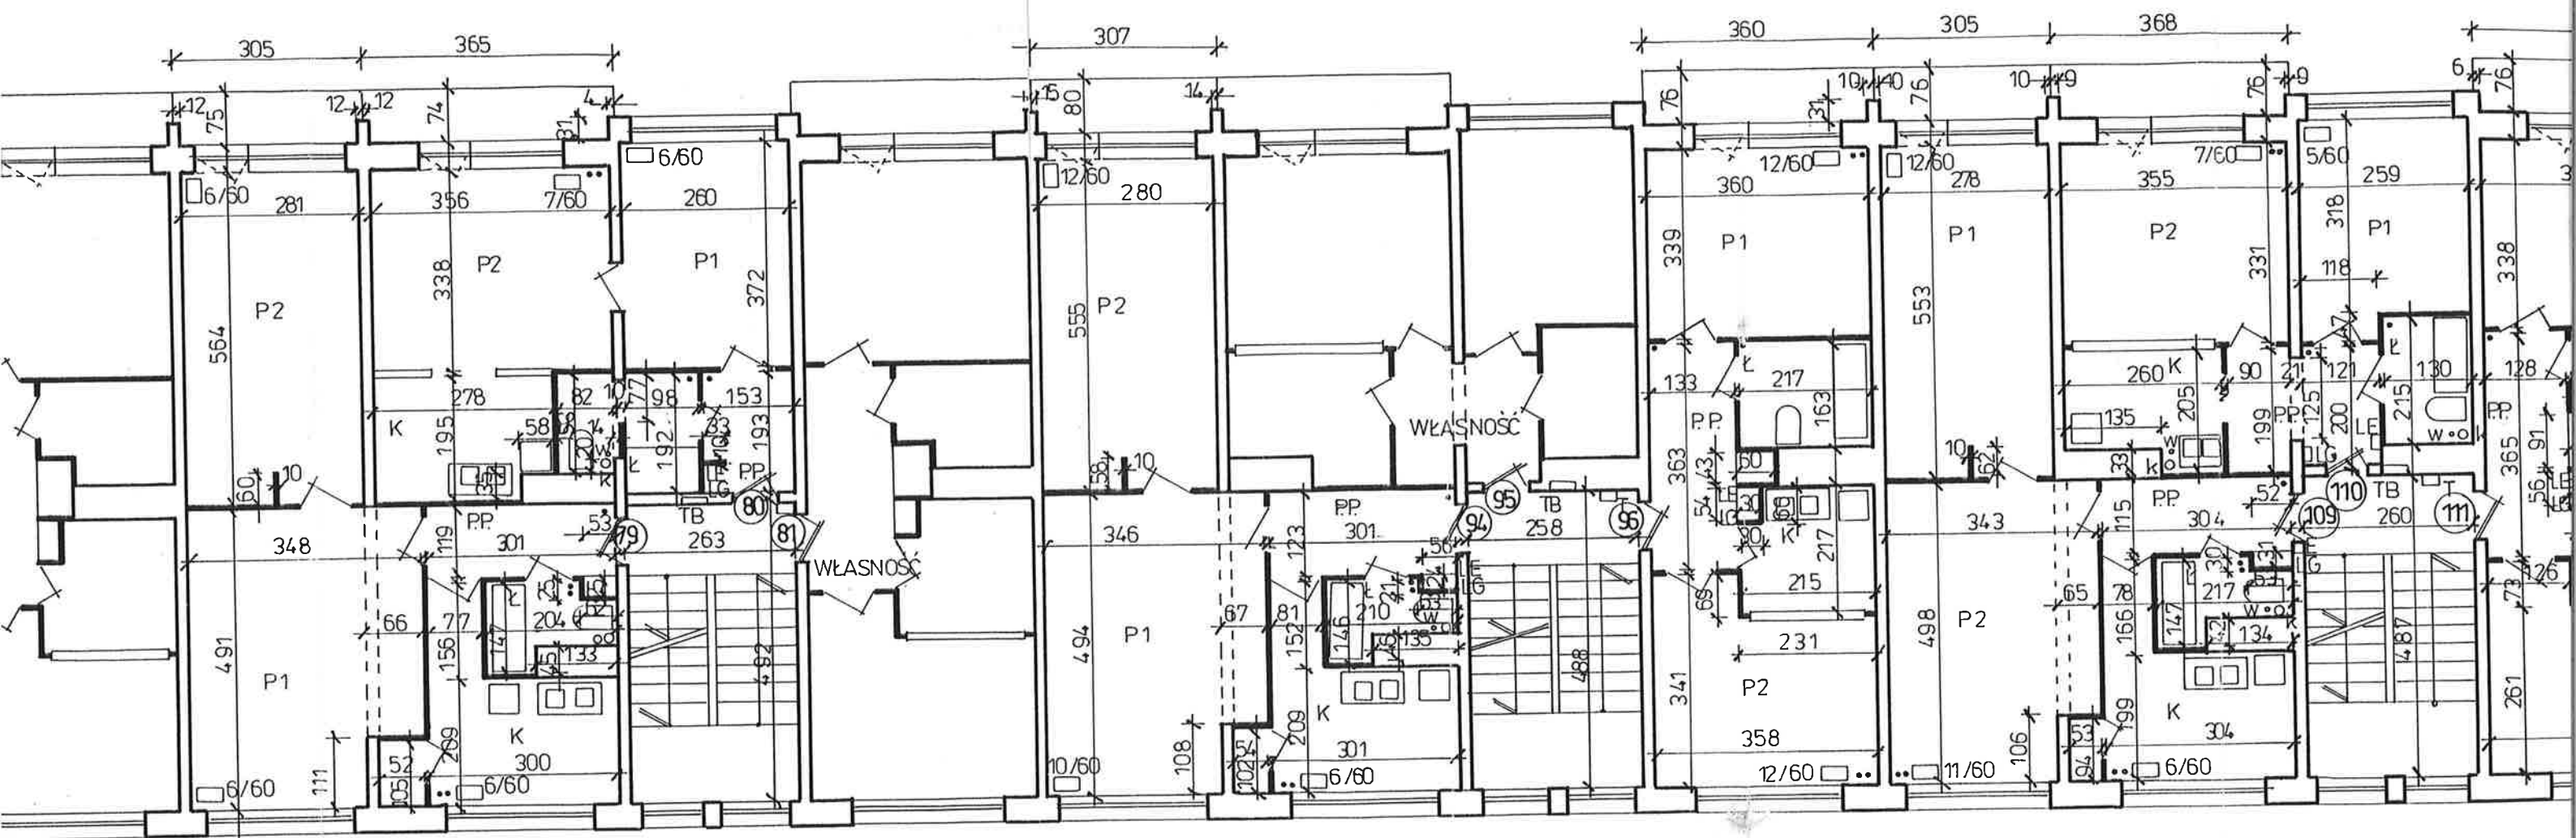

82

KLATKA NR 82

LOKAL NR 79	46,12 m ²
LOKAL NR 80	33,05 m ²
LOKAL NR 81	36,27 m ²

80


KLATKA NR 80

LOKAL NR 94	46,07 m ²
LOKAL NR 95	33,67 m ²
LOKAL NR 96	36,07 m ²

78

KLATKA NR 78

LOKAL NR 109	45,64
LOKAL NR 110	32,69
LOKAL NR 111	35,45

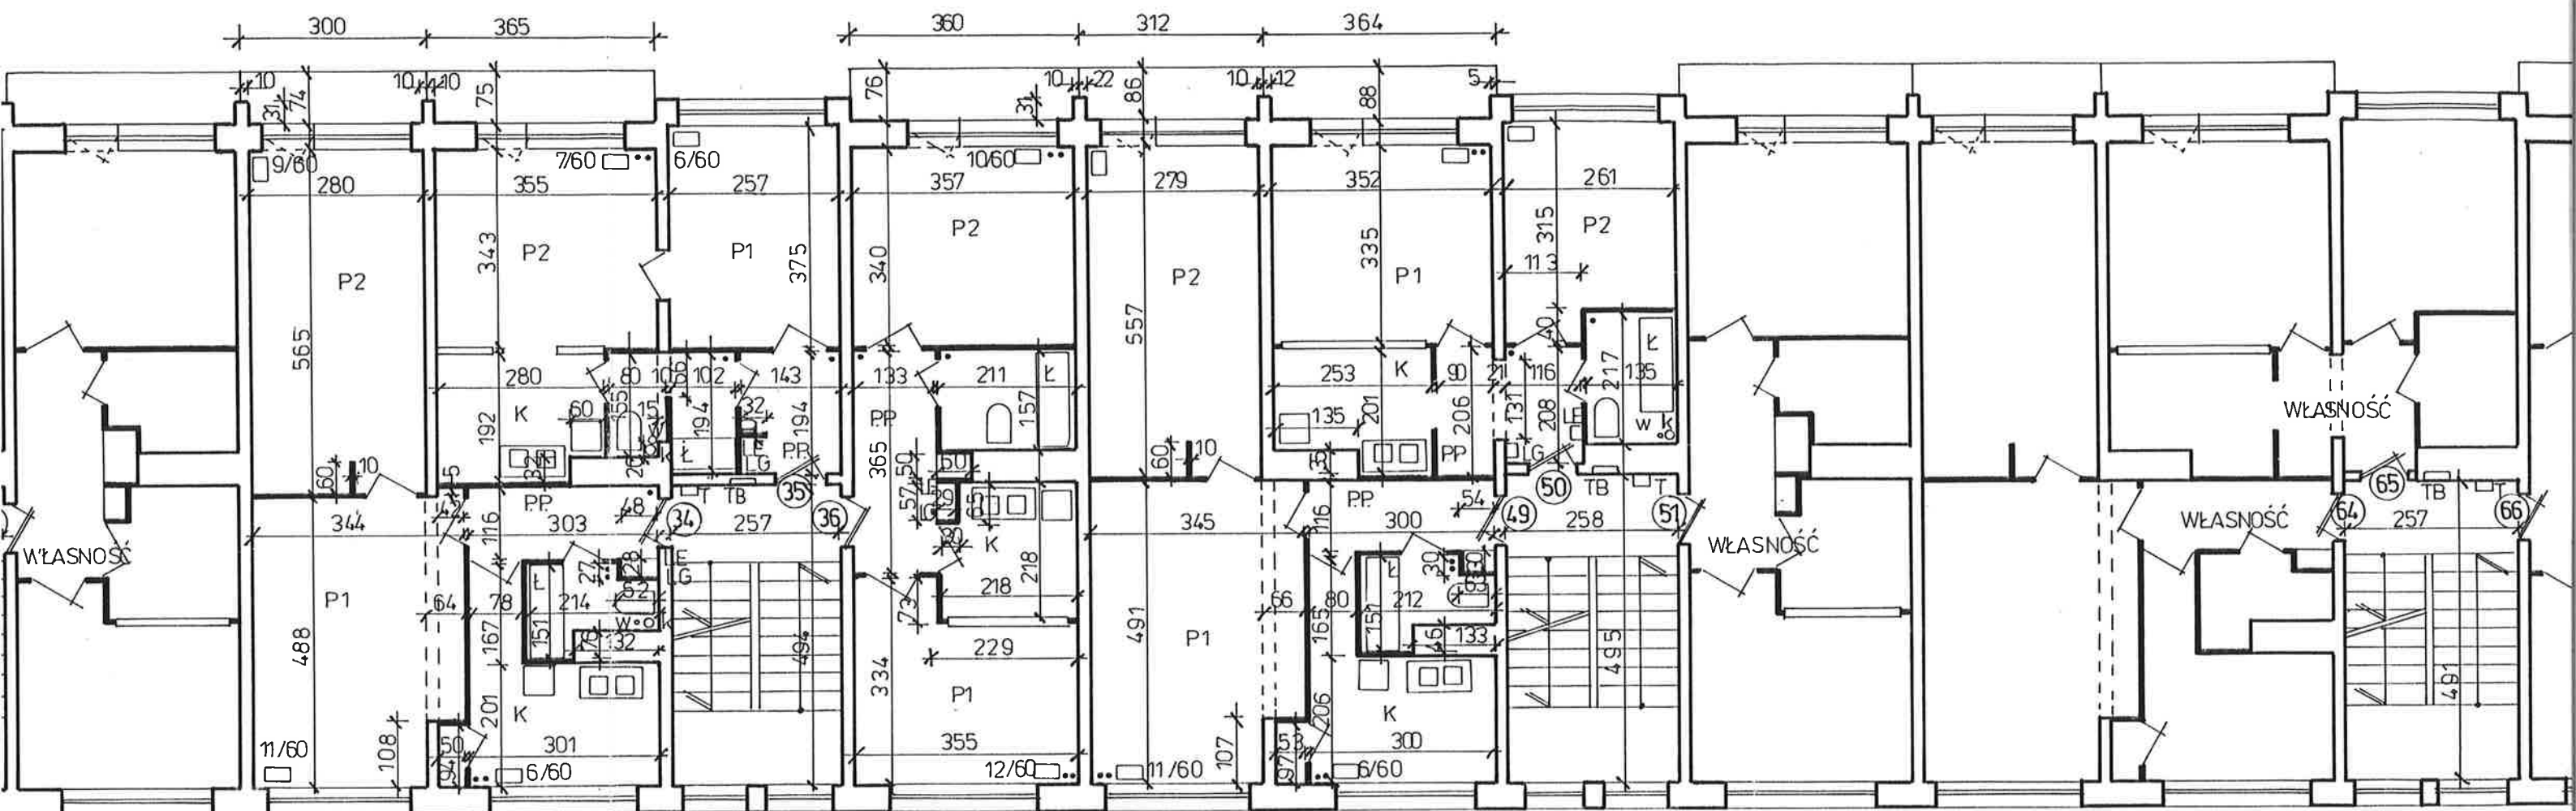

88

KLATKA NR 88

LOKAL NR 34	45,41 m ²
LOKAL NR 35	32,99 m ²
LOKAL NR 36	35,52 m ²

86

KLATKA NR 86

LOKAL NR 49	45,76 m ²
LOKAL NR 50	32,54 m ²
LOKAL NR 51	35,80 m ²


84

KLATKA NR 84

LOKAL NR 64	46,
LOKAL NR 65	33,
LOKAL NR 66	36,

90

6,05 m ²
3,67 m ²
5,90 m ²

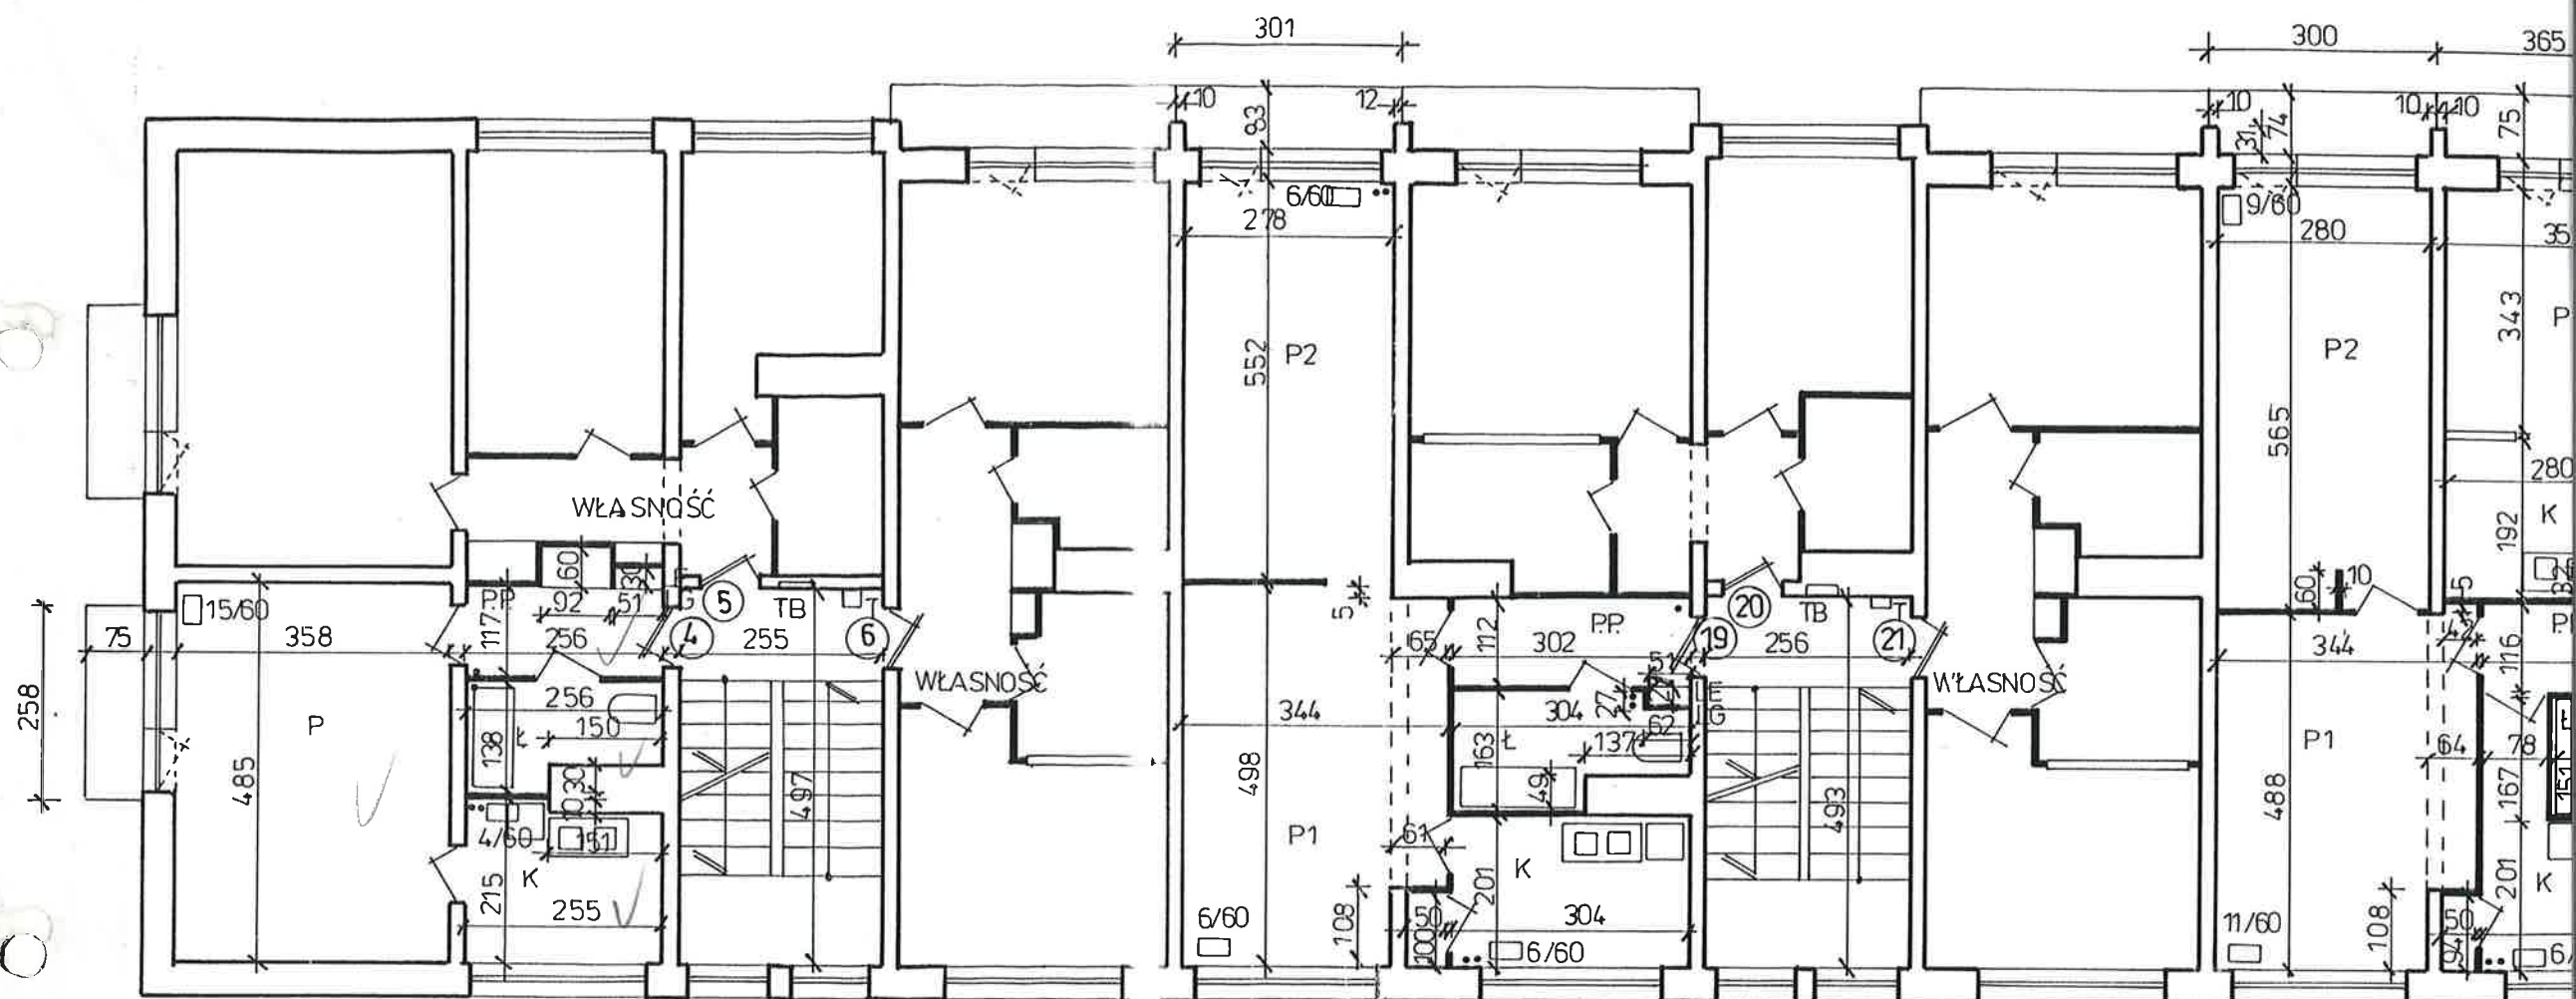

92

KLATKA NR 92

LOKAL NR 4	29,47 m ²
LOKAL NR 5	47,40 m ²
LOKAL NR 6	36,27 m ²

90

KLATKA NR 90

LOKAL NR 19	46,05 m ²
LOKAL NR 20	33,67 m ²
LOKAL NR 21	35,90 m ²