


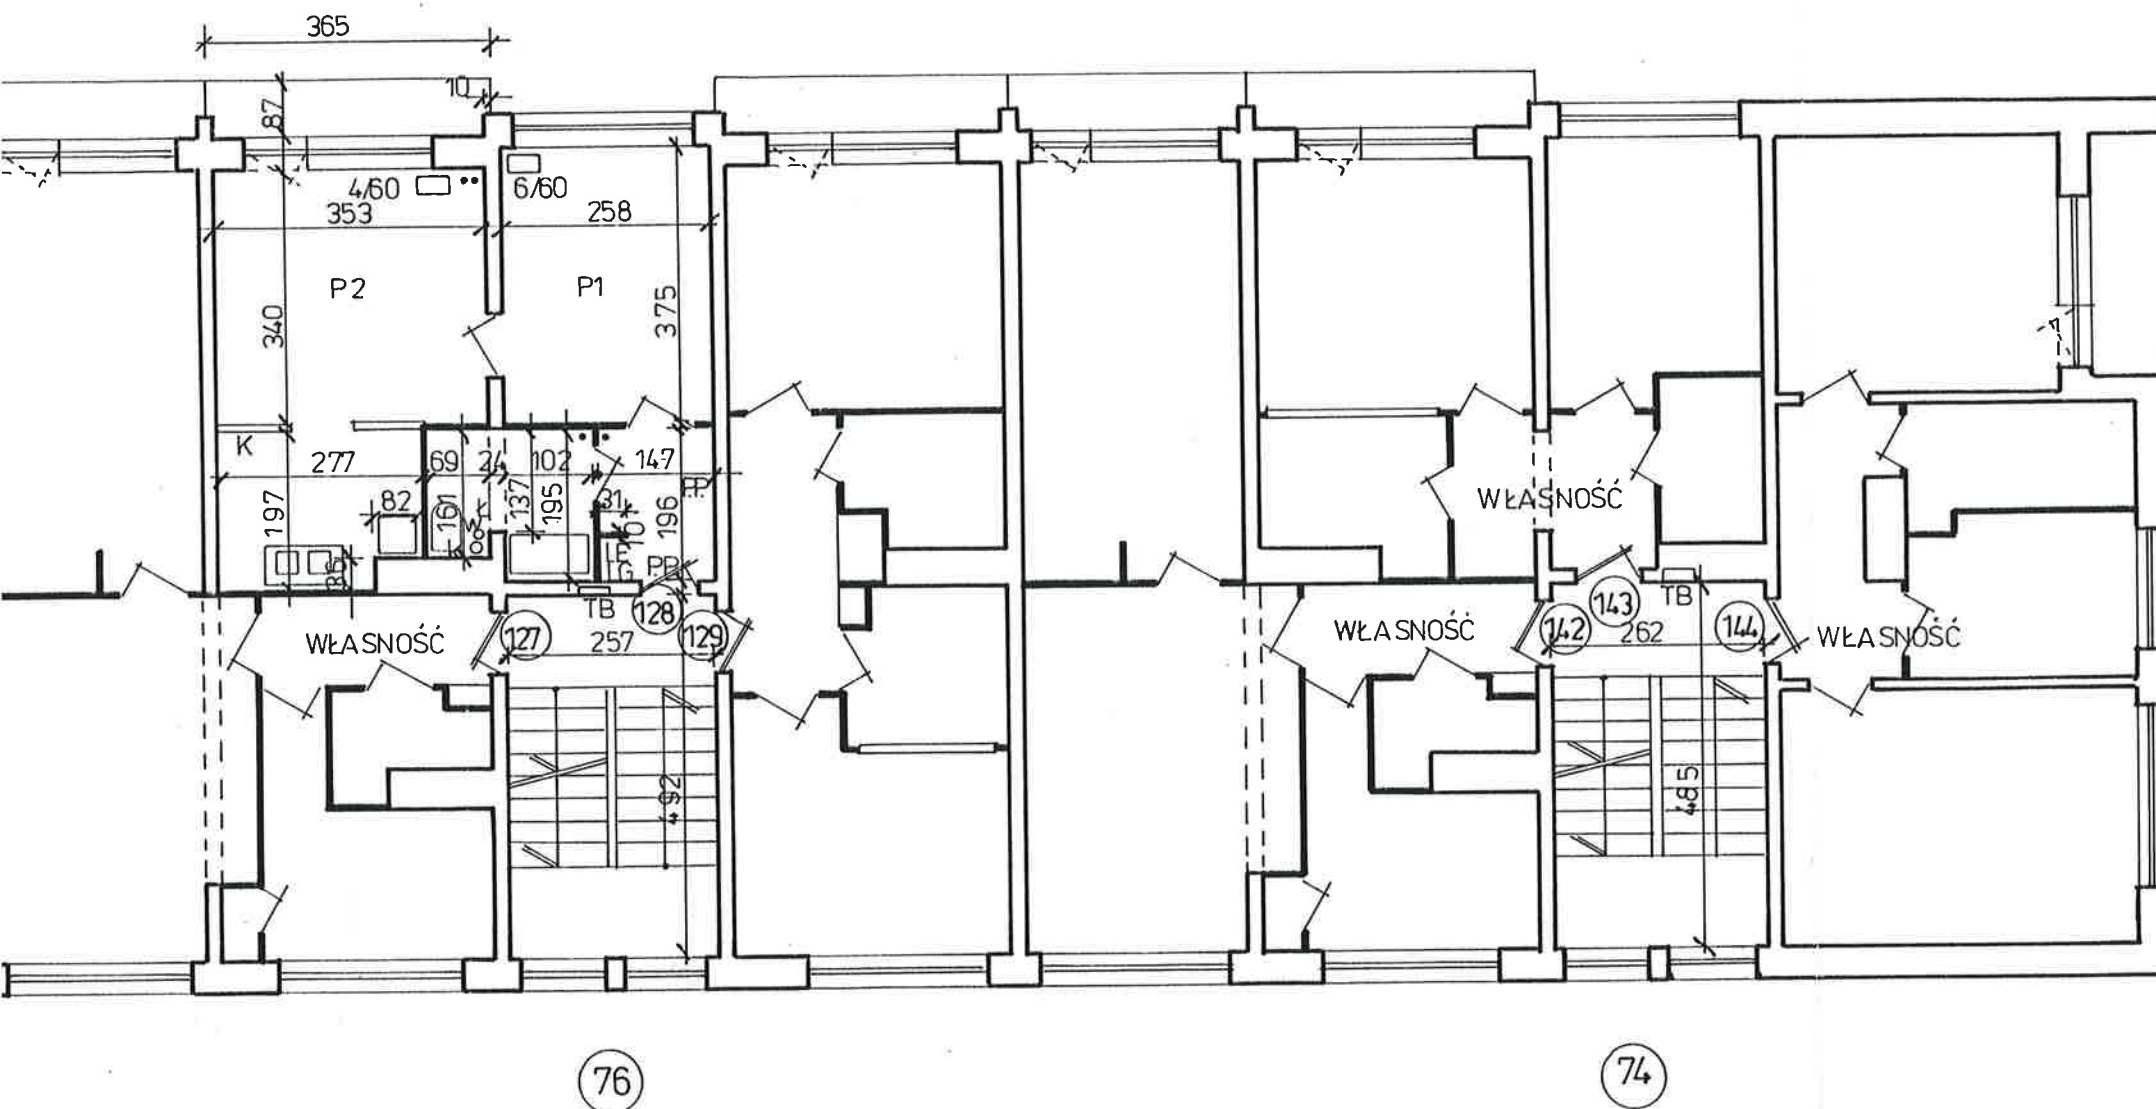

KLATKA NR 76

LOKAL NR 127	46,00 m ²
LOKAL NR 128	33,12 m ²
LOKAL NR 129	36,81 m ²

KLATKA NR 74

LOKAL NR 142	45,80 m ²
LOKAL NR 143	32,10 m ²
LOKAL NR 144	43,50 m ²

LEGENDA :

- LE - licznik elektryczny
- LG - licznik gazowy
- TE - tablica bezpieczników , elektryczna
- ^T_K - złącze instalacji telewizji kablowej , telefonicznej
- G - przyłącze gazu
- - pion instalacji centralnego ogrzewania
- w - pion instalacji wodociągowej
- k - pion instalacji kanalizacyjnej
- 6/60 - grzejnik - ilość i wysokość żeberek
- L - grzejnik łazienkowy
- P - grzejnik panelowy
- F - grzejnik typu favier


INWENTARYZACJA UL.EDUKACJI 92 - 74

RZUT II PIĘTRA 1:100

obiekt	BUDYNEK MIESZKALNY WIELORODZINNY - INWENTARYZACJA - RZUT II PIĘTRA	
inwestor	Miejski Zarząd Budynków Mieszkalnych - Zakład Budżetowy Tychy, ul. Filaretów 31	skala 1:100
adres budowy	Tychy, ul. Edukacji 74-92	data 12.1999r
autor	mgr inż. arch. Małgorzata Witkowska nr upr.bud.specj.arch. 221/91	podpis <i>[signature]</i> nr rys. 5

LOKAL NR 112	45,19 m ²
LOKAL NR 113	32,67 m ²
LOKAL NR 114	35,80 m ²

LOK
LOK
LOK

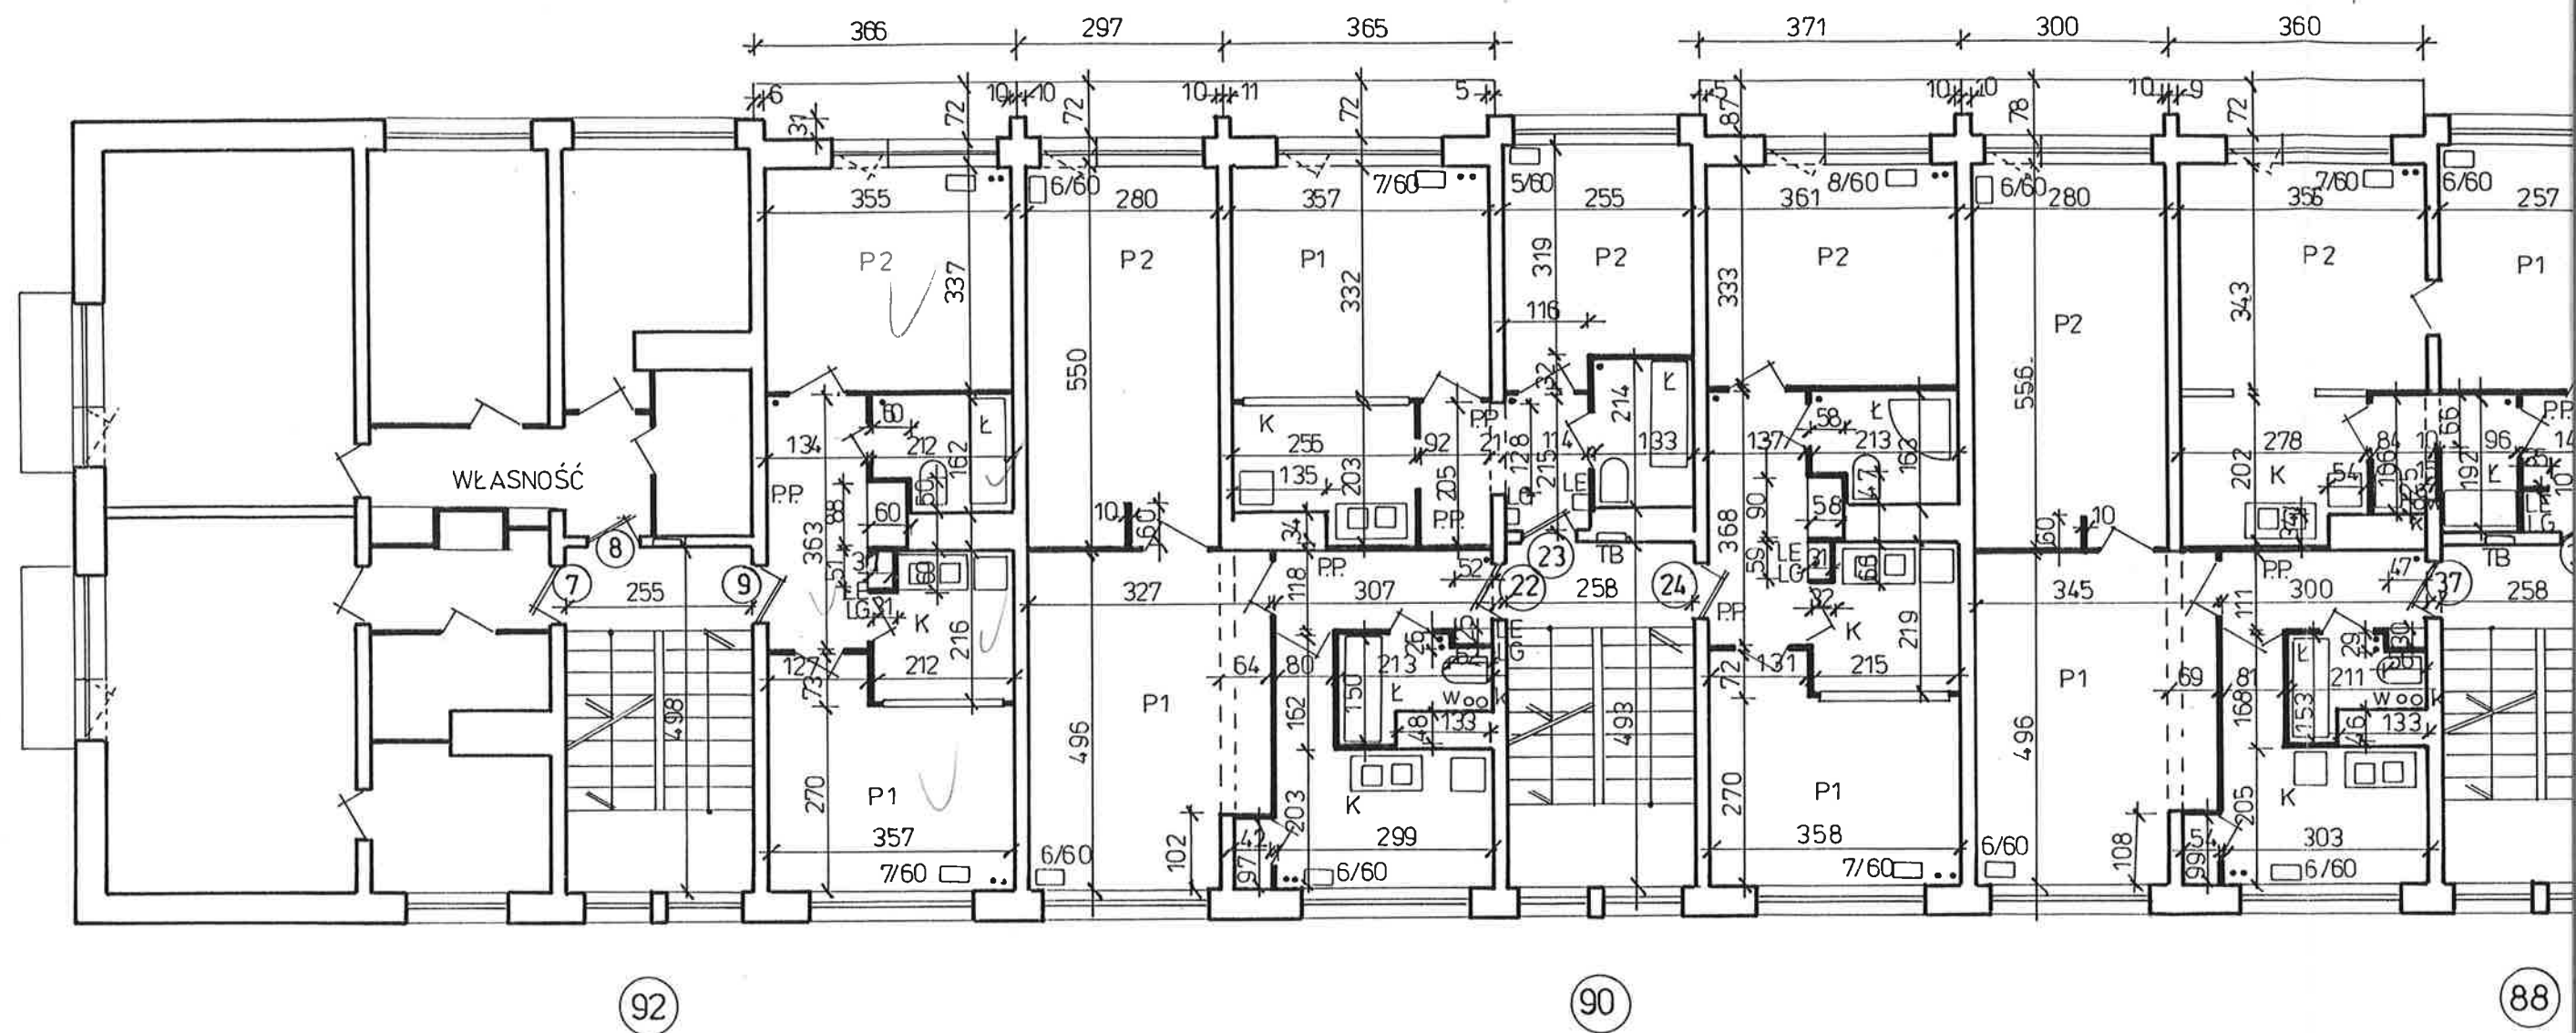

KLATKA NR 92

LOKAL NR 7	29,98 m ²
LOKAL NR 8	48,22 m ²
LOKAL NR 9	36,50 m ² ✓

KLATKA NR 90

LOKAL NR 22	44,83 m ²
LOKAL NR 23	32,54 m ²
LOKAL NR 24	36,08 m ²

KLATKA NR 88

LOKAL NR 37	
LOKAL NR 38	
LOKAL NR 39	