


LEGENDA :

- LE - licznik elektryczny
- LG - licznik gazowy
- TE - tablica bezpieczników , elektryczna
- ^T_K - złącze instalacji telewizji kablowej , telefonicznej
- ⌈ ⌋ - przyłącze gazu
- - pion instalacji centralnego ogrzewania
- w - pion instalacji wodociągowej
- k - pion instalacji kanalizacyjnej
- 6/60 - grzejnik - ilość i wysokość żeberek
- ⌈ ⌋_k - grzejnik łazienkowy
- P - grzejnik panelowy
- F - grzejnik typu favier

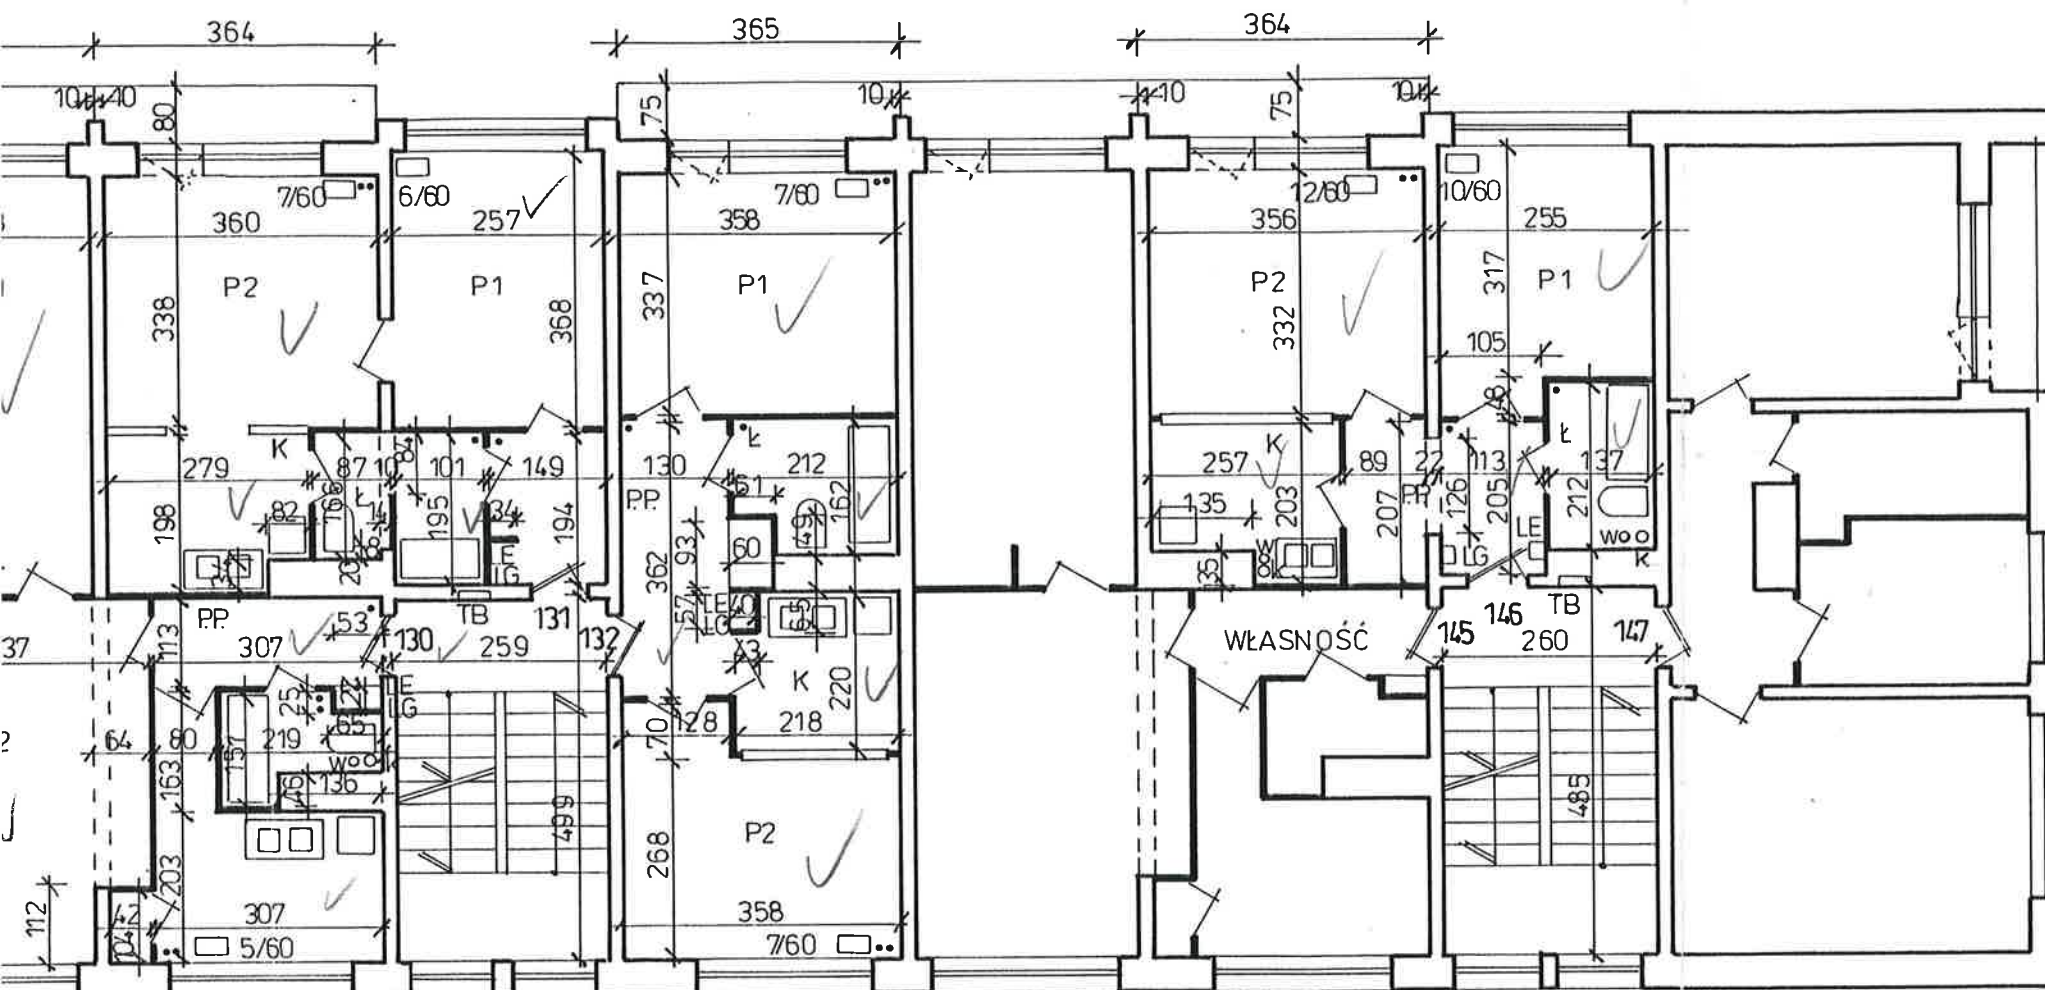

76

KLATKA NR 76

LOKAL NR 130	45,24 m ²
LOKAL NR 131	33,21 m ²
LOKAL NR 132	35,70 m ²

74


KLATKA NR 74

LOKAL NR 145	46,50 m ²
LOKAL NR 146	32,49 m ²
LOKAL NR 147	37,95 m ²

INWENTARYZACJA UL. EDUKACJA 92 - 74

RZUT III PIĘTRA 1:100

obiekt BUDYNEK MIESZKALNY WIELORODZINNY - INWENTARYZACJA - RZUT III PIĘTRA			
inwestor	Miejski Zarząd Budynków Mieszkalnych - Zakład Budżetowy	Tychy, ul. Filaretów 31	skala 1:100
adres budowy	Tychy, ul. Edukacji 74-92		data 12.1999r
autor mgr Inż. arch.	Małgorzata Witkowska	nr upr.bud.specj.arch. 221/91	podpis <i>[signature]</i> nr rys. 6

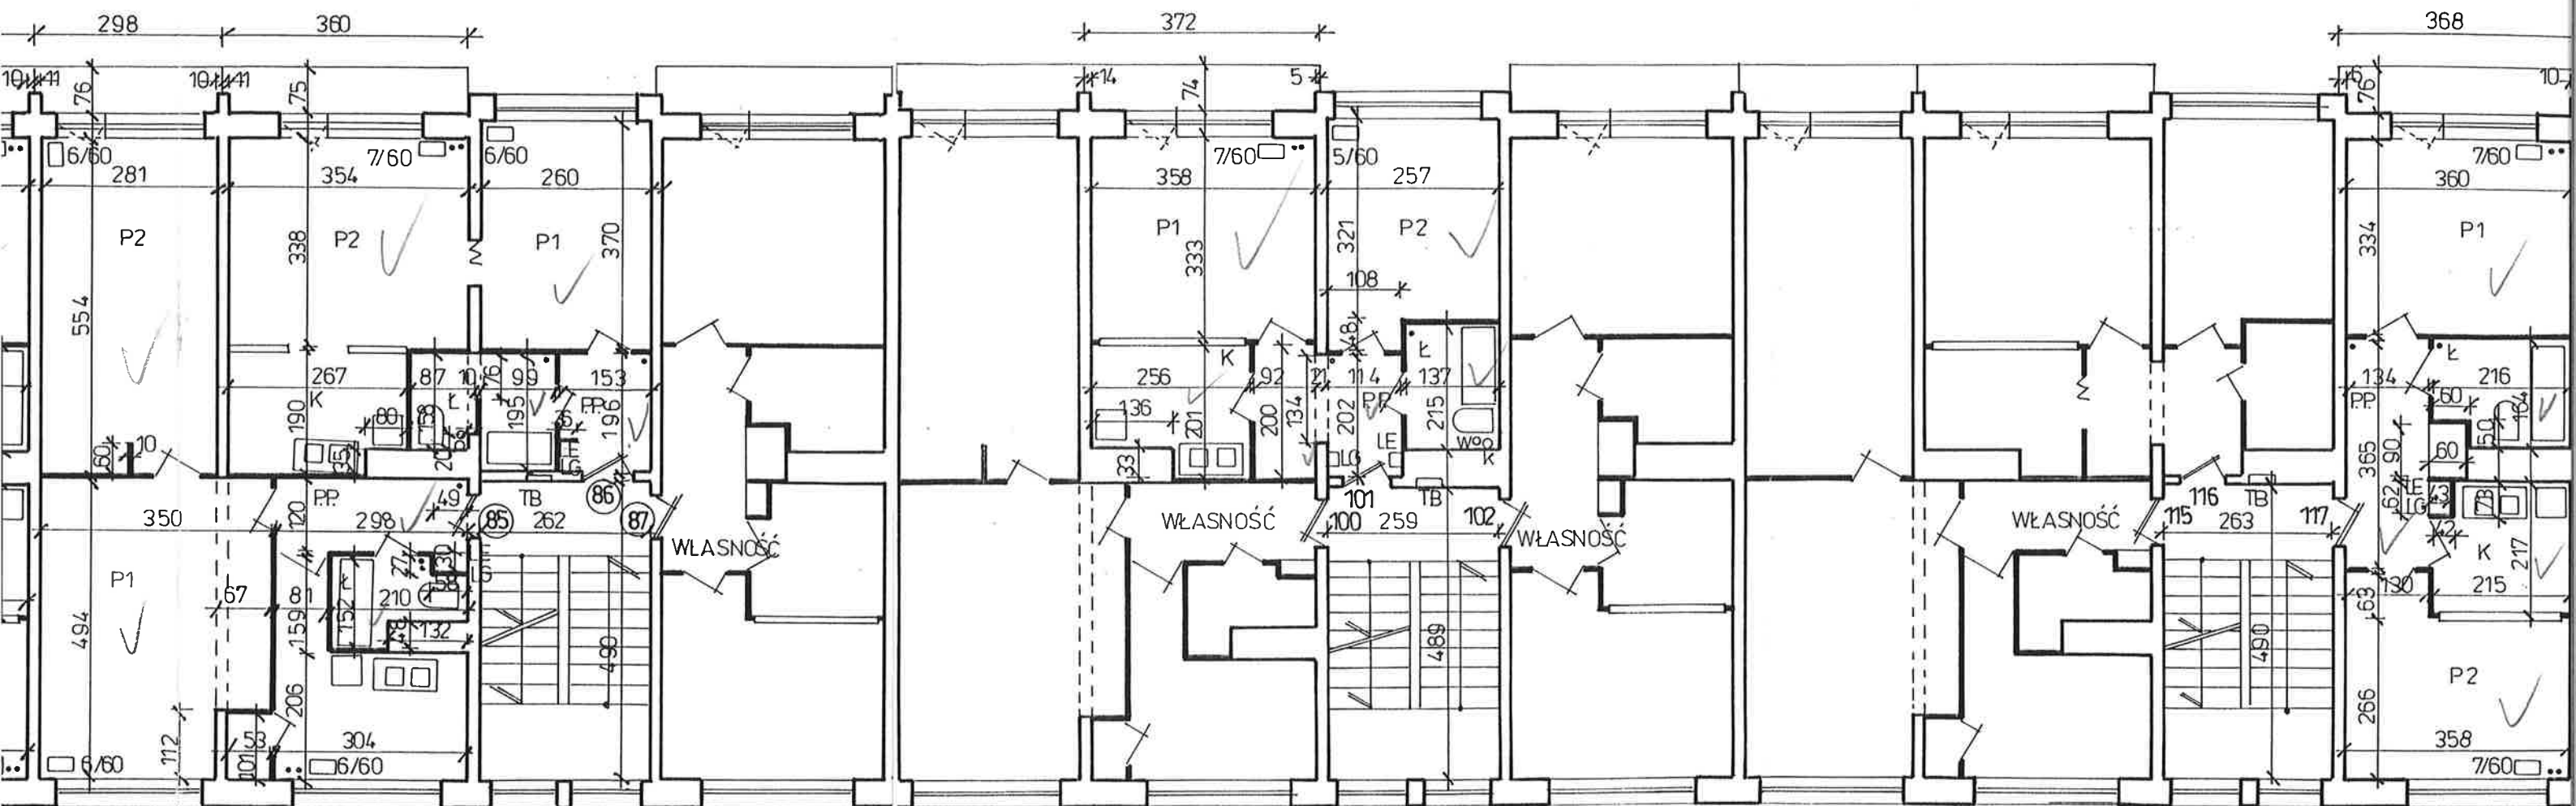

82

KLATKA NR 82

LOKAL NR 85	46,27 m ²
LOKAL NR 86	32,69 m ²
LOKAL NR 87	35,00 m ²

80


KLATKA NR 80

LOKAL NR 100	46,15 m ²
LOKAL NR 101	32,76 m ²
LOKAL NR 102	36,00 m ²

78

KLATKA NR 78

LOKAL NR 115	45,60 m ²
LOKAL NR 116	33,67 m ²
LOKAL NR 117	35,66 m ²

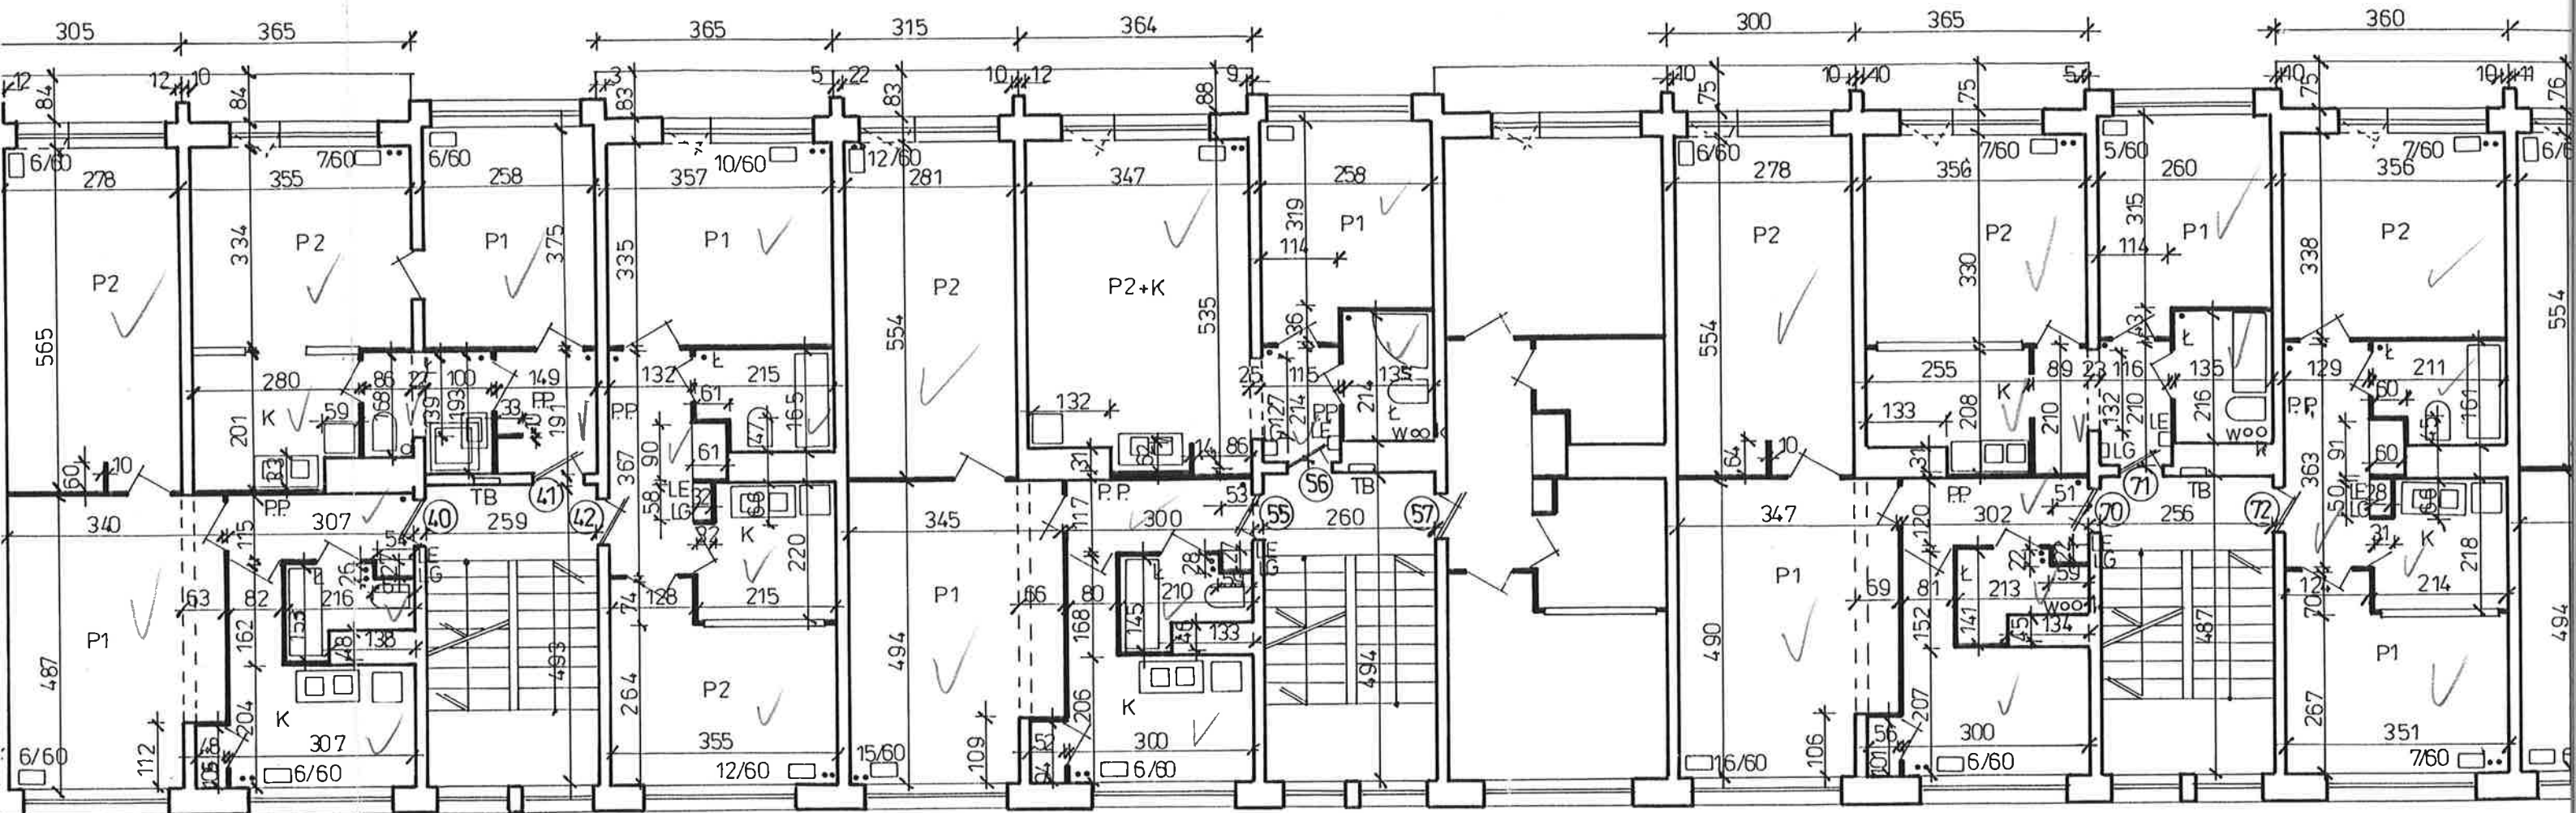

88

KLATKA NR 88

LOKAL NR 40	45,76 m ²
LOKAL NR 41	33,46 m ²
LOKAL NR 42	35,64 m ²

86


KLATKA NR 86

LOKAL NR 55	45,82 m ²
LOKAL NR 56	32,40 m ²
LOKAL NR 57	35,57 m ²

84

KLATKA NR 84

LOKAL NR 70	45,63 m ²
LOKAL NR 71	32,85 m ²
LOKAL NR 72	35,23 m ²

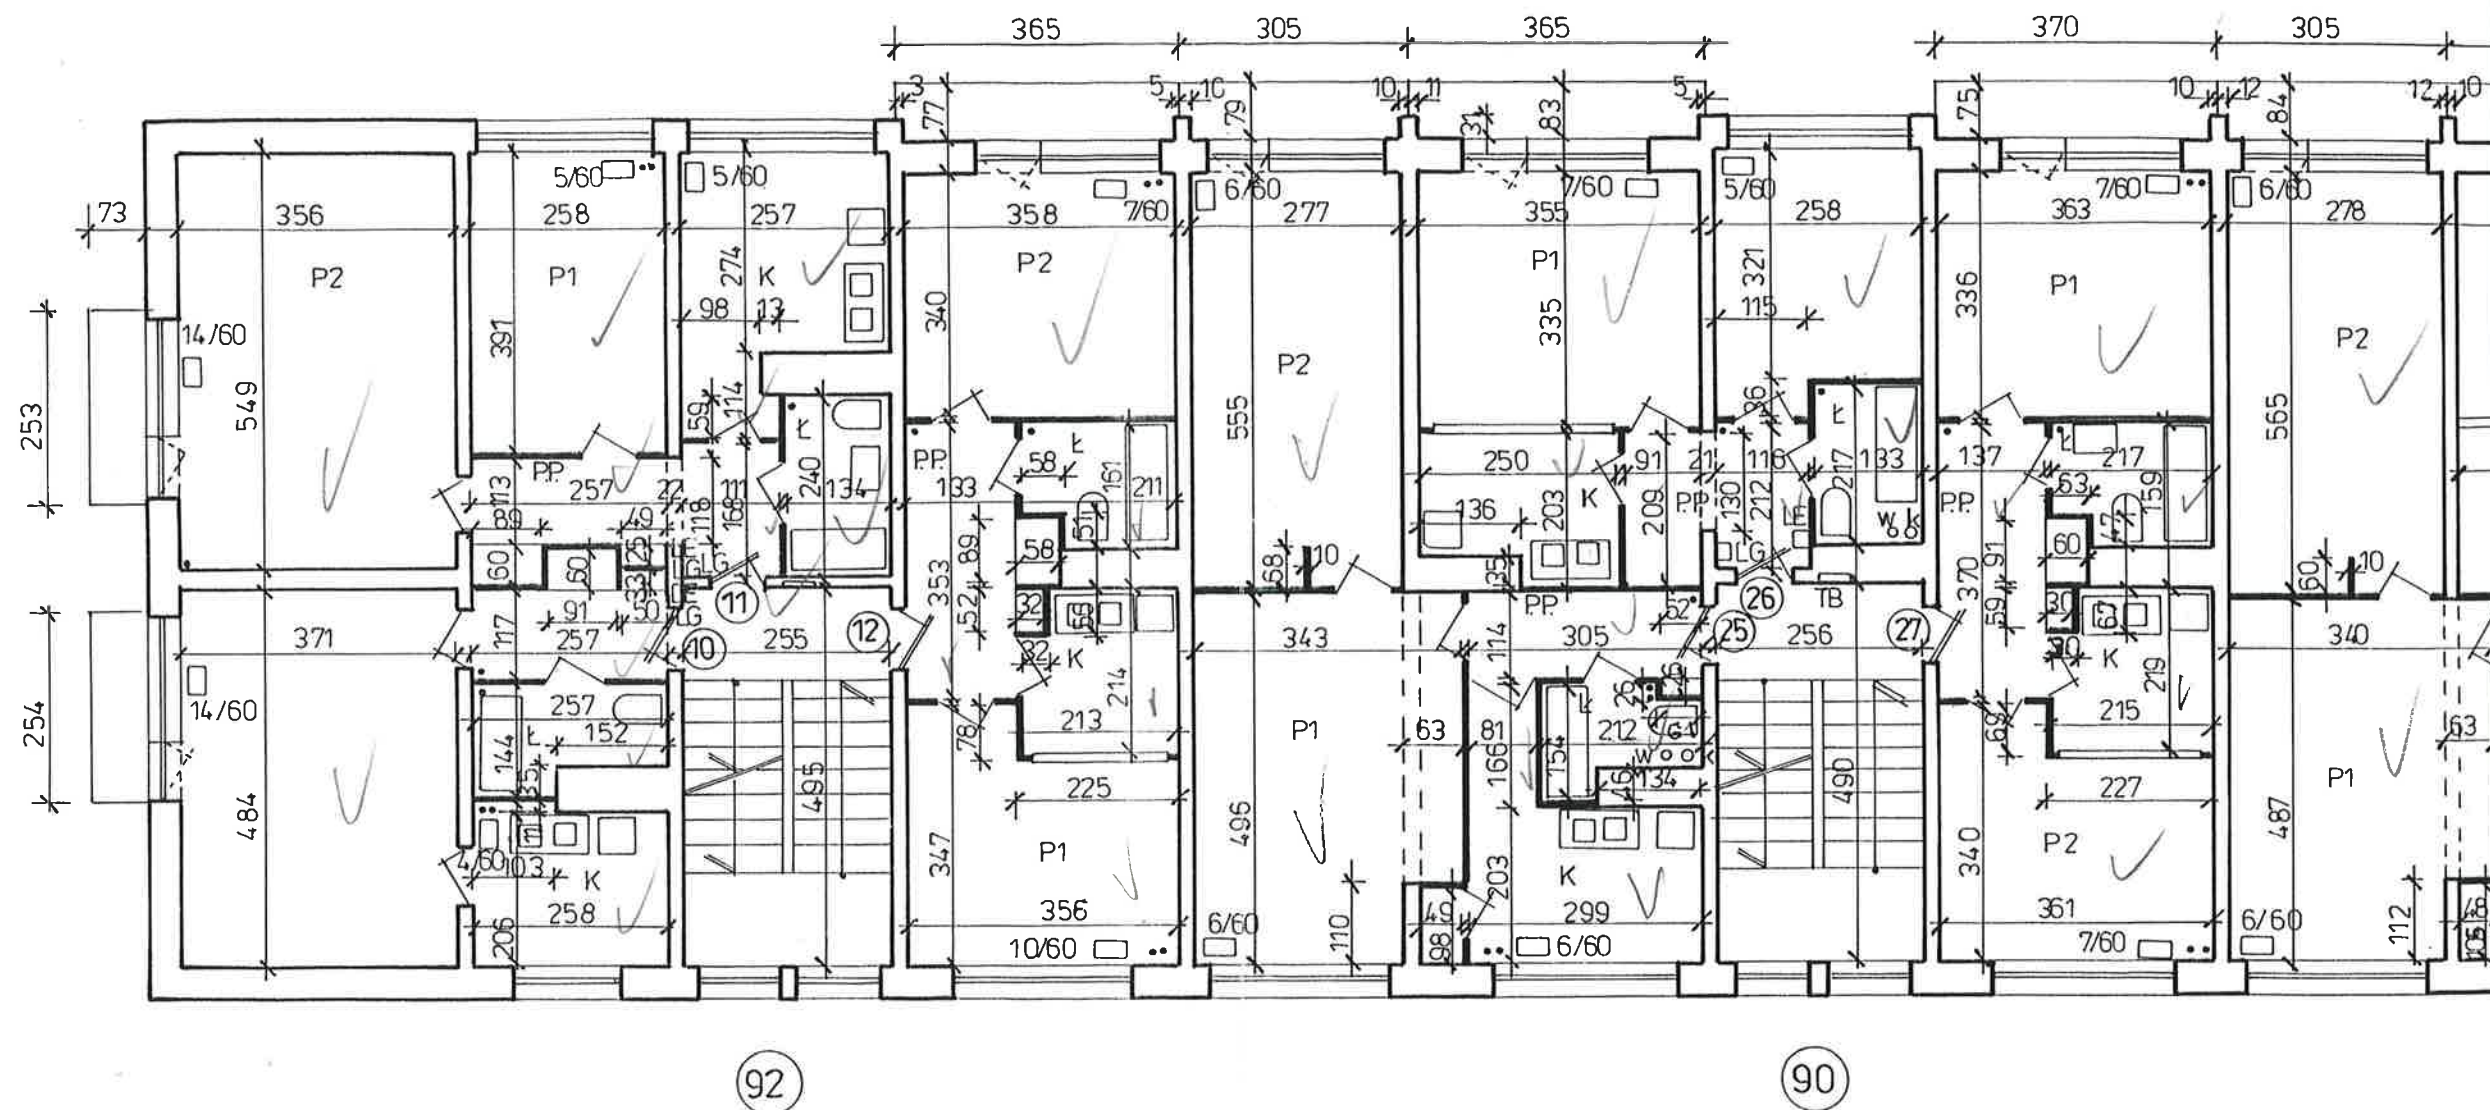

KLATKA NR 92

LOKAL NR 10	30,19 m ²
LOKAL NR 11	47,12 m ²
LOKAL NR 12	36,50 m²
	35,63 m ²

KLATKA NR 90

LOKAL NR 25	45,62 m ²
LOKAL NR 26	32,71 m ²
LOKAL NR 27	36,36 m ²

WŁADYŚLAW RÓŻNICKI

Władysław Różnicki