


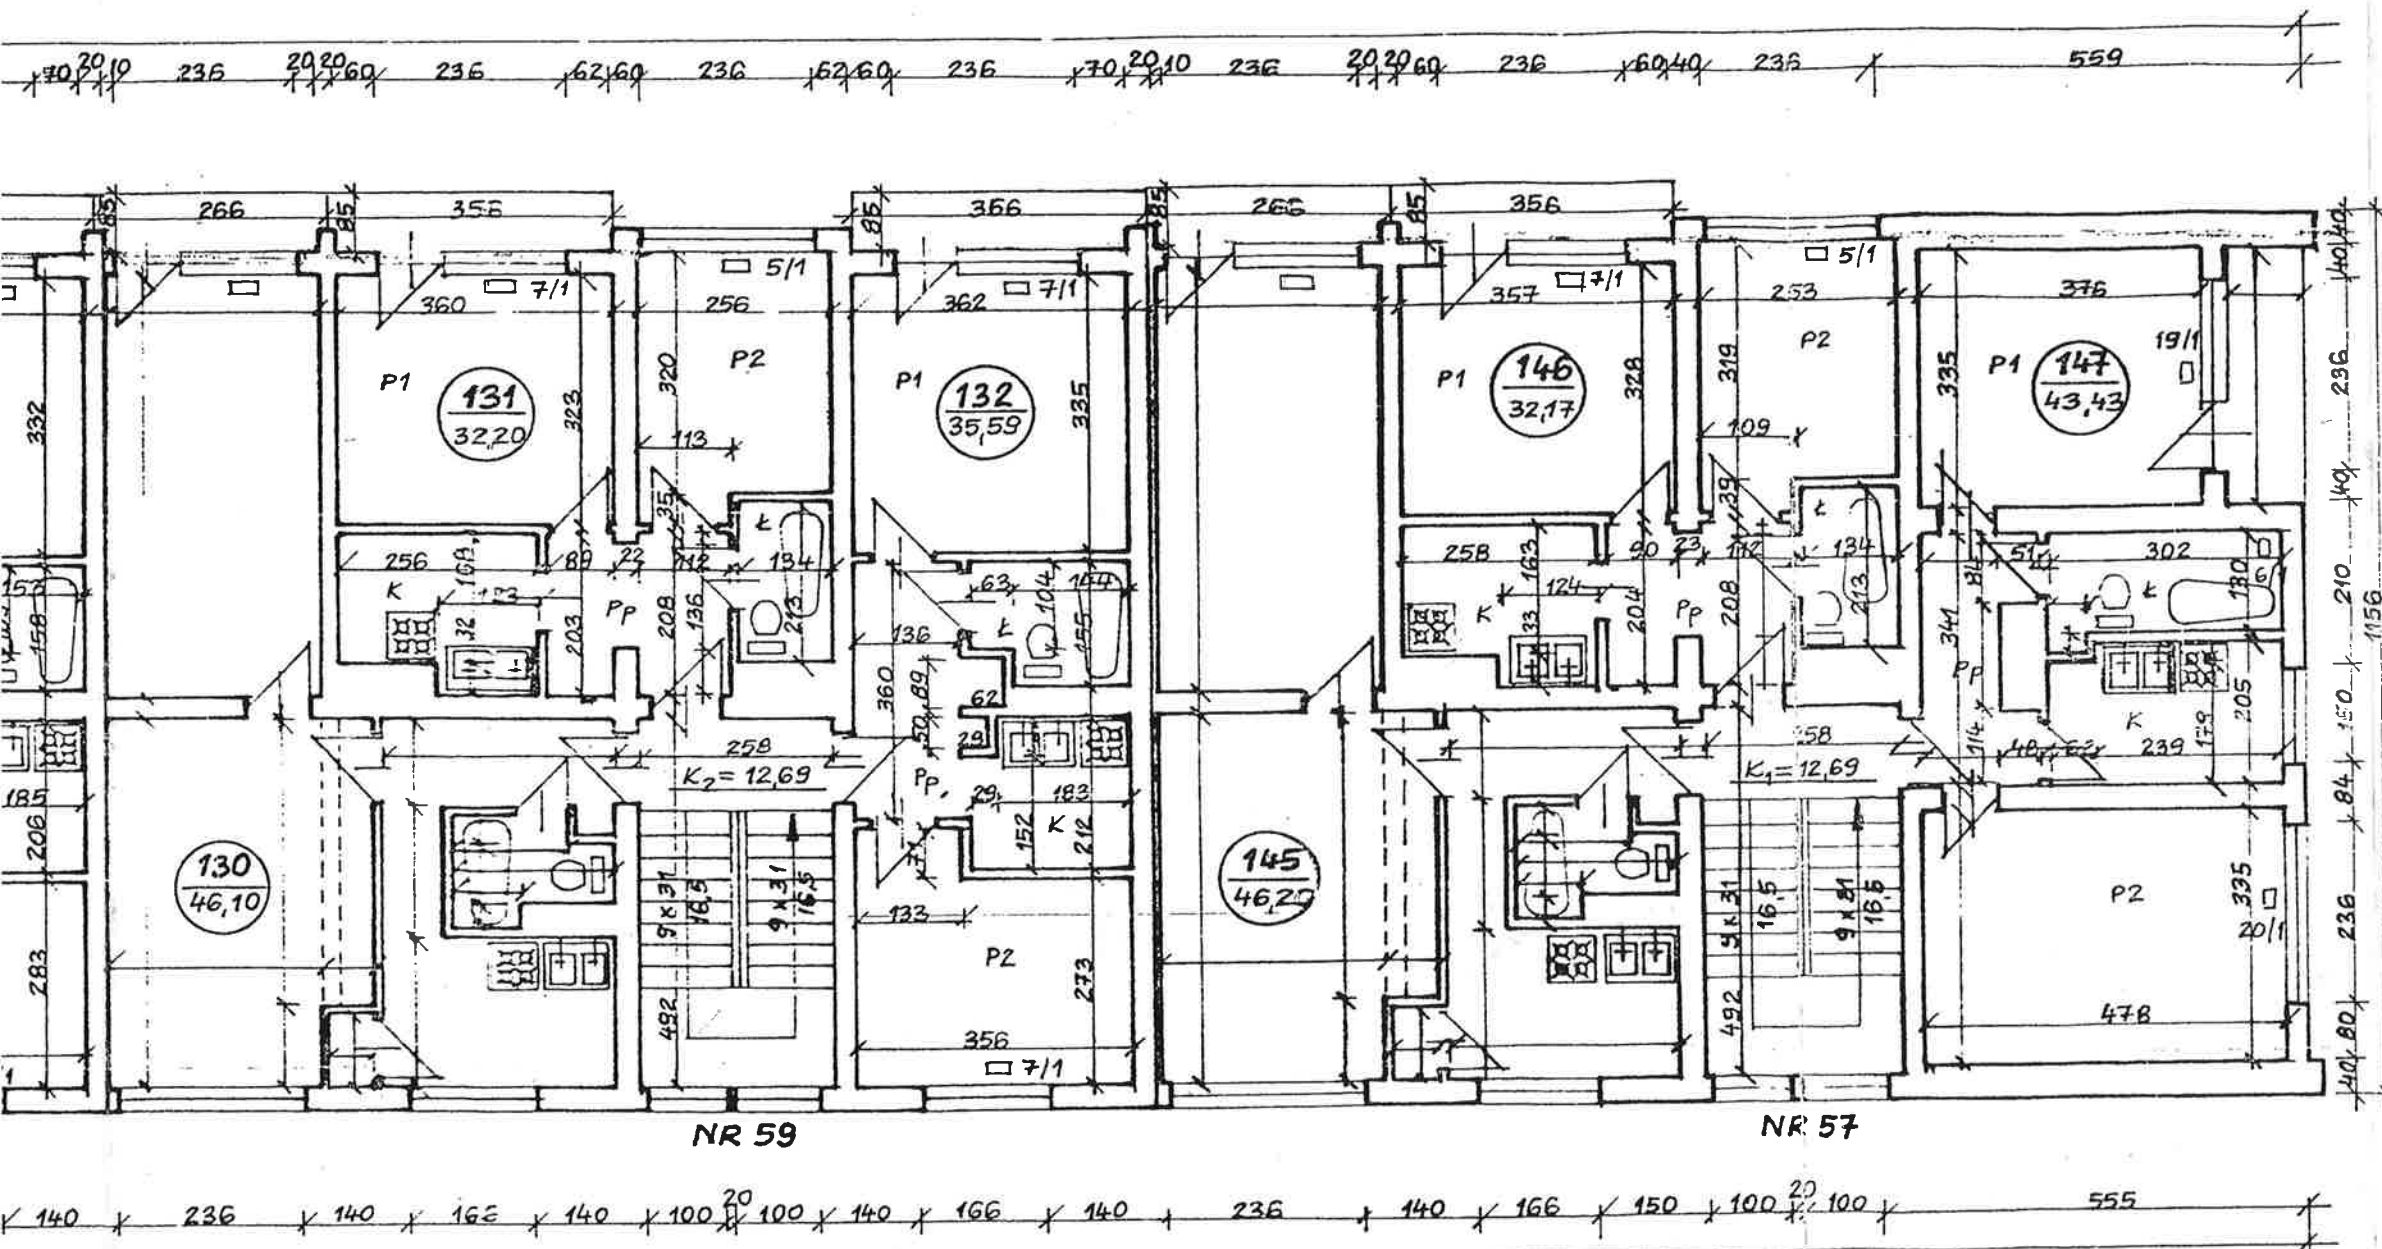

LEGENDA:

- P1 - POKÓJ 1
- P2 - POKÓJ 2
- K - KUCHNIA
- Ł - ŁAZIENKA
- PP - PRZEDPOKÓJ
- K1 - KLATKA SCHODOWA
- 6/1 - KALORYFER

mgr inż. arch. Halina Abramek
H. Abramek
 Nr uprawnień 1335/94
 z dnia 30 grudnia 1994 r

DOMUS PROJEKT Halina Abramek				
40-069 Katowice, ul. Adamskiego 10/16 tel./fax (0-32) 2-518-618				
TREŚĆ:	INWENTARYZACJA BUDOWLANO-INSTALACYJNA			
	BUDYNKU MIESZKALNEGO			
	TYCHY, UL. AL. NIEPODLEGŁOŚCI 57-75			
	RZUT III PIĘTRA			
PROJEKTANT	mgr inż. arch. Halina Abramek		SKALA:	1:100
	Nr uprawnień proj. 1335/94 z dnia 30 grudnia 1994 r		NR RYS:	5

