


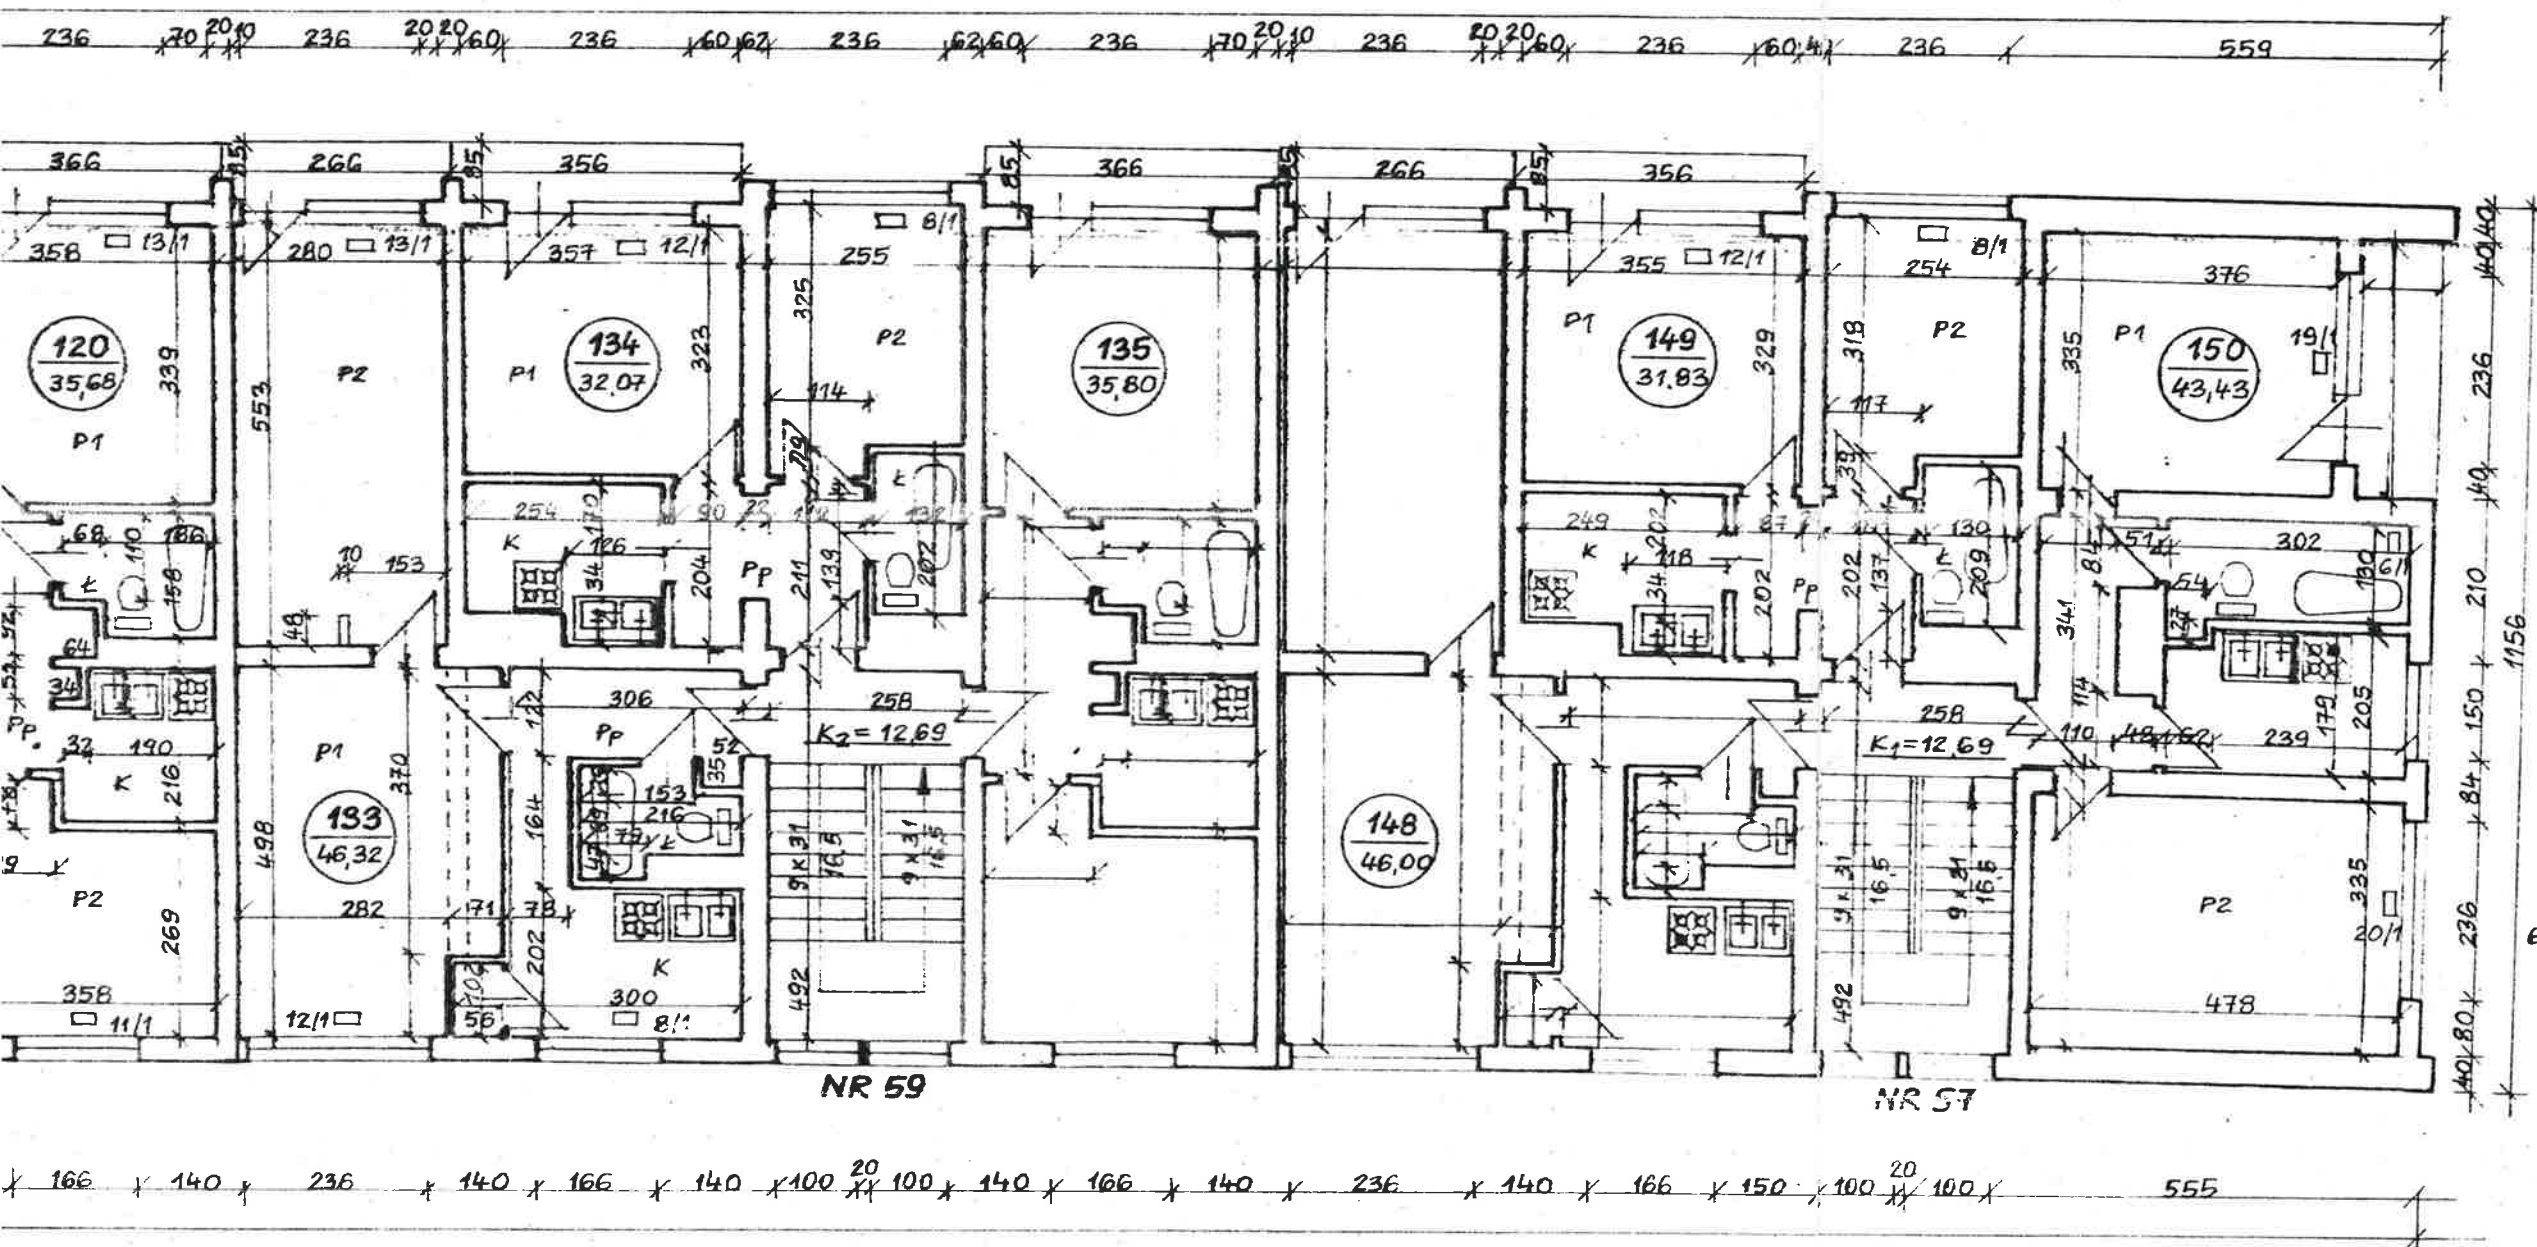

LEGENDA:

- P1 - POKÓJ 1
- P2 - POKÓJ 2
- K - KUCHNIA
- Ł - ŁAZIENKA
- Pp - PRZEDPOKÓJ
- K1 - KLATKA SCHODOWA
- 6/1 - KALORYFER


mgr inż. arch. Halina Abramek

H. Abramek


Nr uprawnień 1335/94

z dnia 30 grudnia 1994 r

DOMUS PROJEKT Halina Abramek		
40-069 Katowice, ul. Adamskiego 10/16 tel./fax (0-32) 2-518-618		
TREŚĆ:	INWENTARYZACJA BUDOWLANO-INSTALACYJNA	
	BUDYNKU MIESZKALNEGO	
	TYCHY, UL. AL. NIEPODLEGŁOŚCI 57-75	
	RZUT IV PIĘTRA	
PROJEKTANT	mgr inż. arch. Halina Abramek	SKALA: 1:100
	Nr uprawnień proj. 1335/94 z dnia 30 grudnia 1994 r	NR RYS: 6

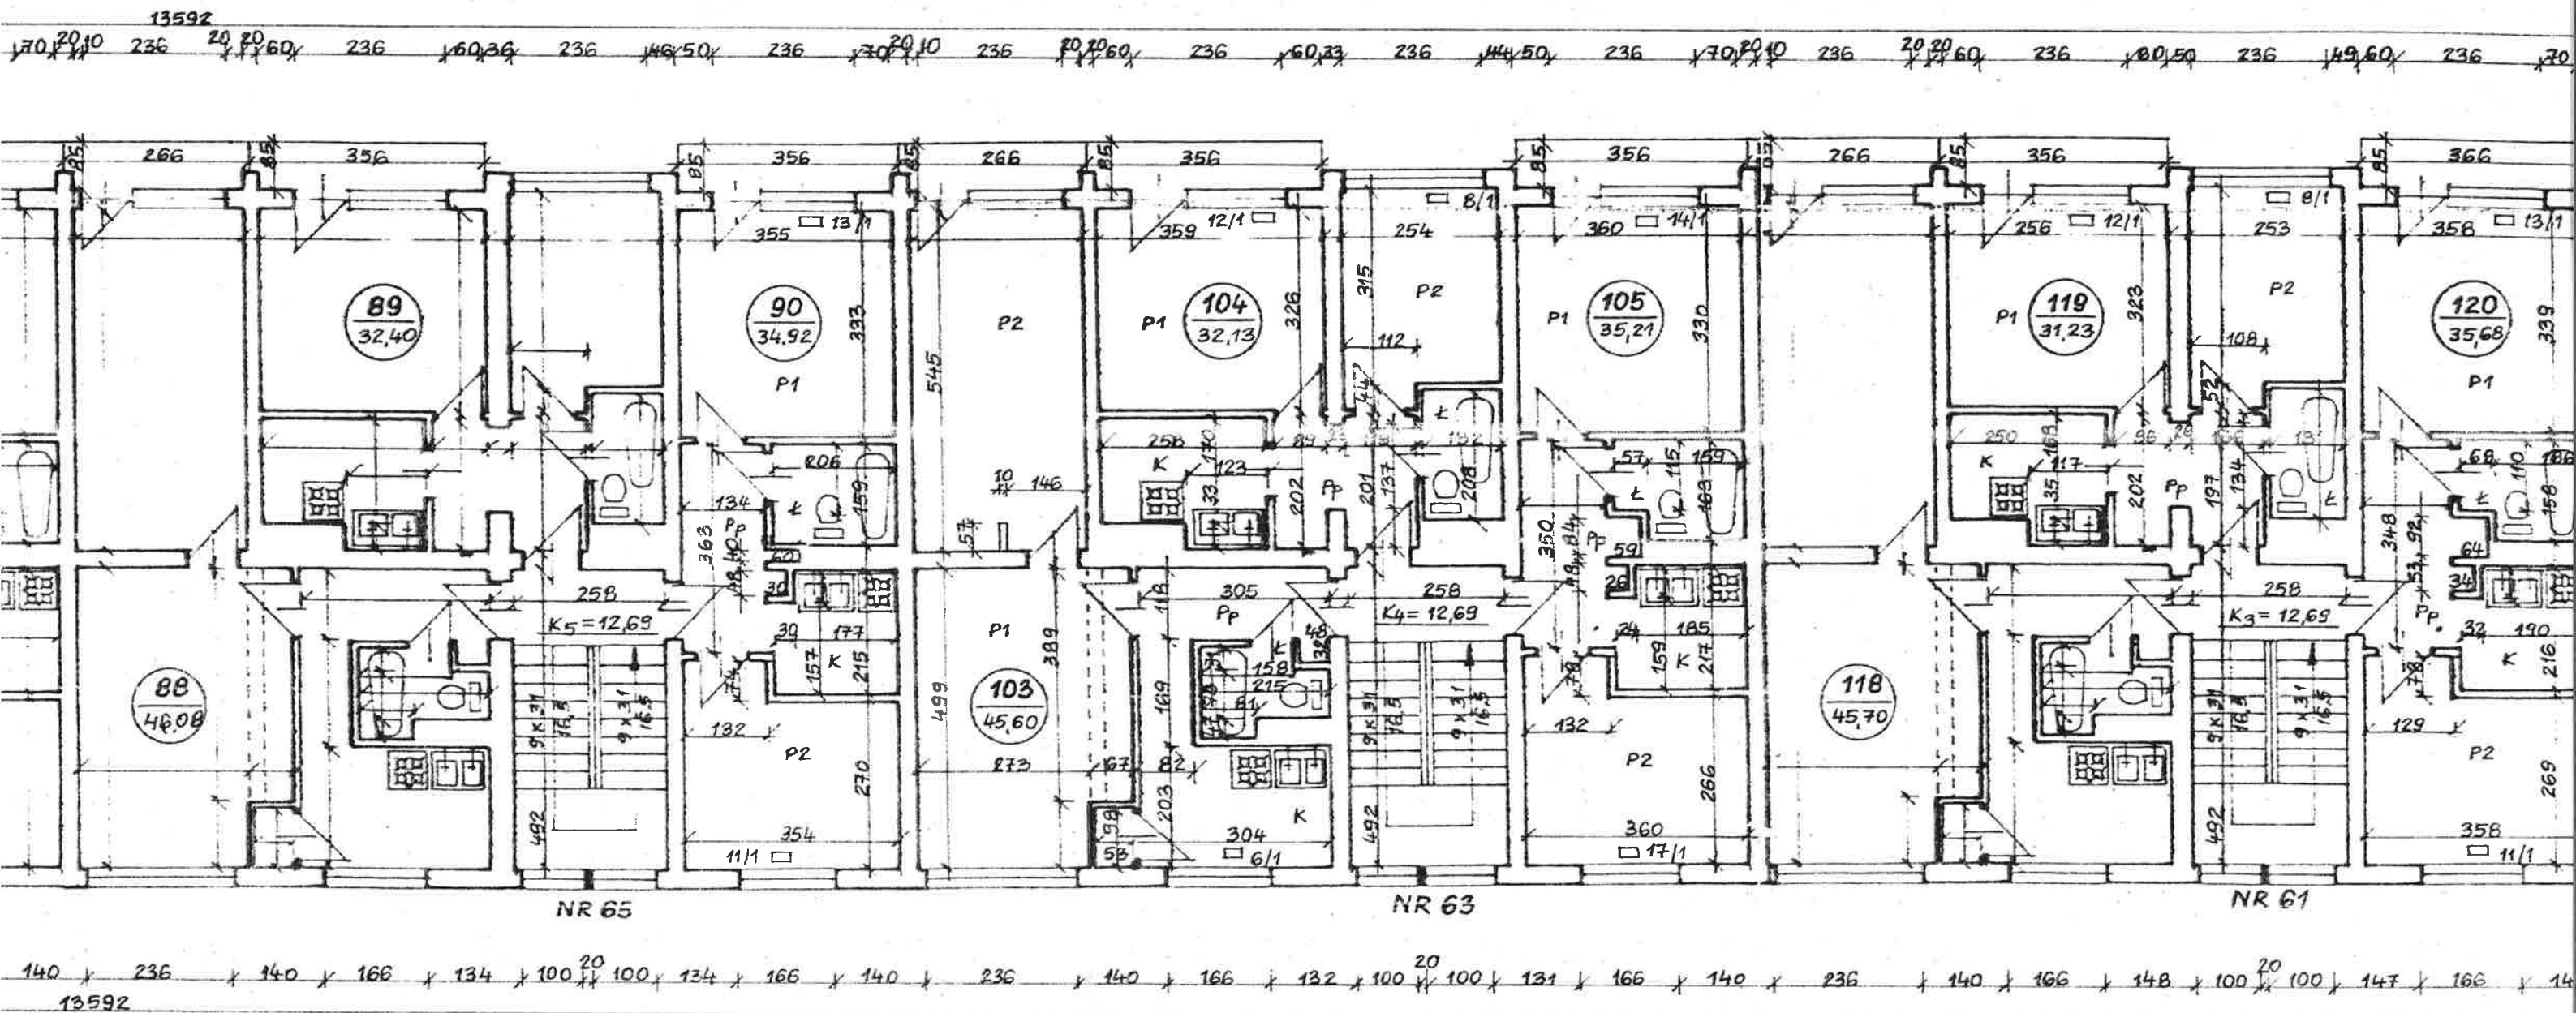

236 70 20 10 236 20 20 60 236 60 34 236 144 50 236 70 30 10 236 20 20 60 236 60 46 236 47 60 236 70 20 10 236 20 20 60 236 60 44 236 44 60 23

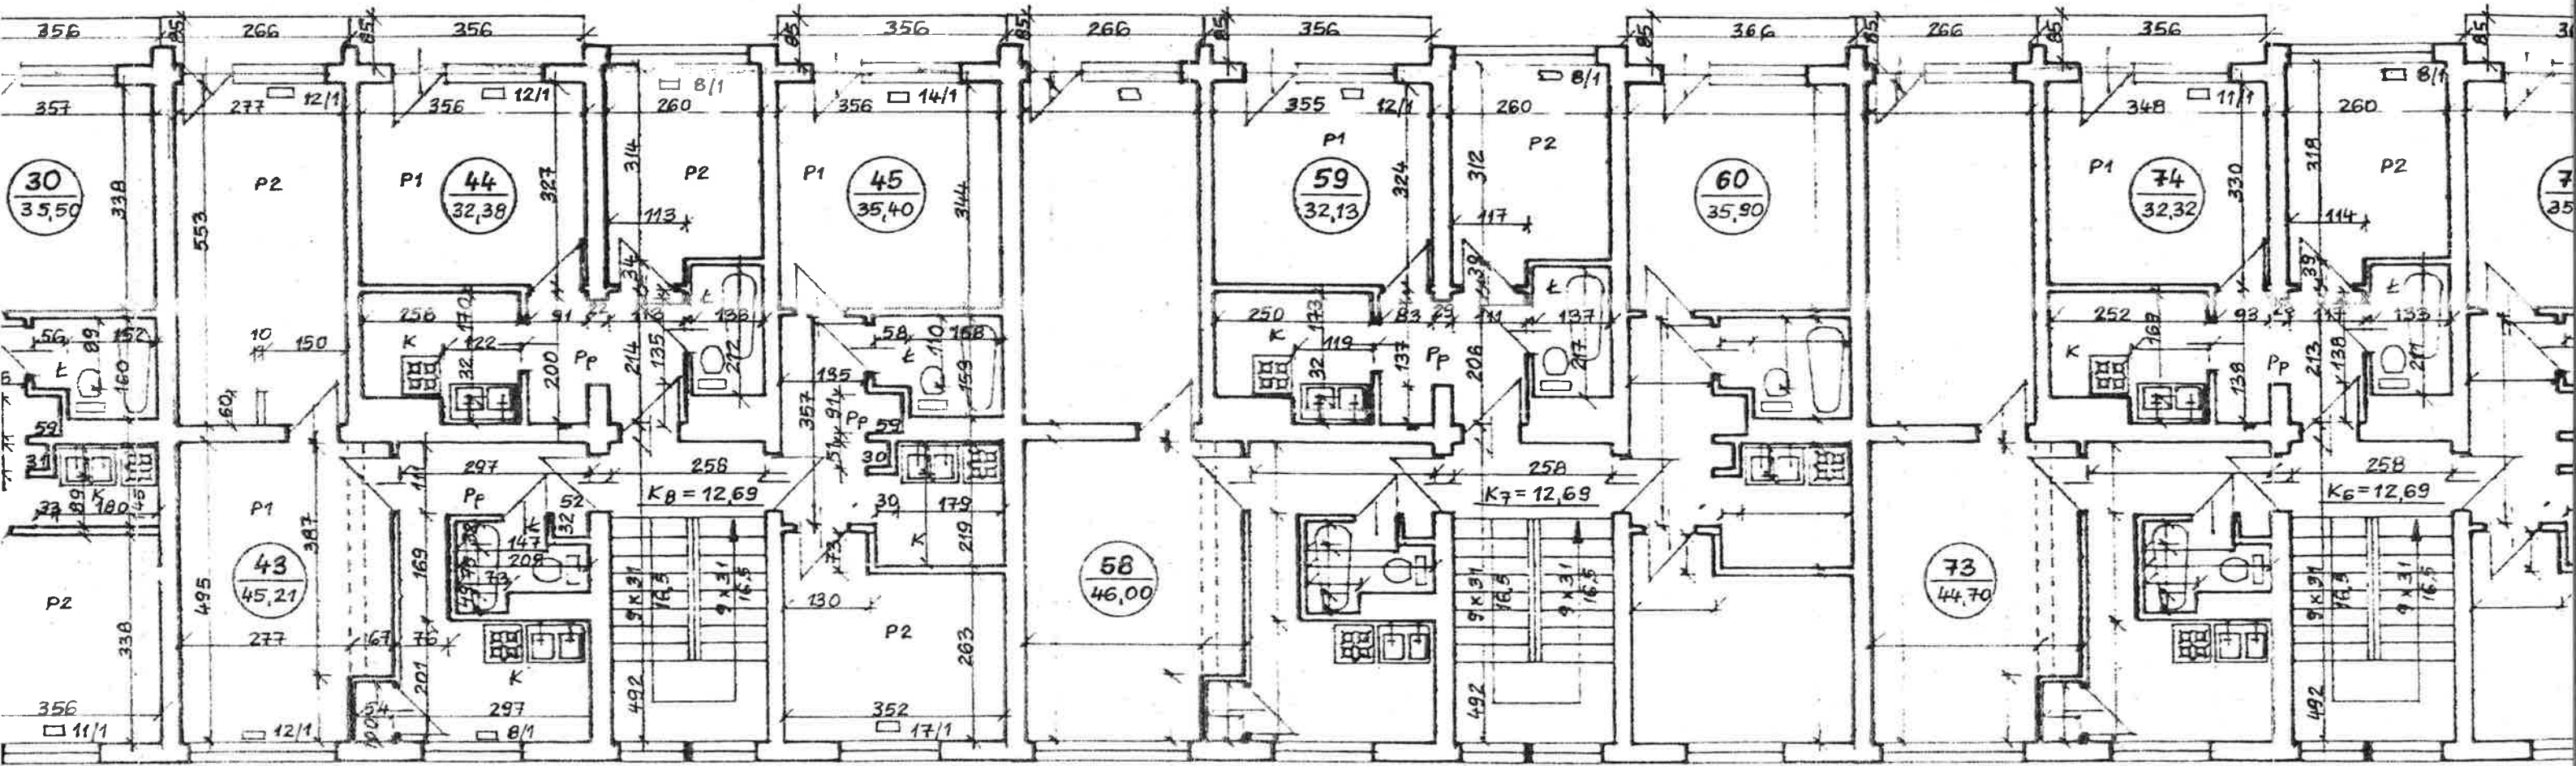

166 140 236 140 166 132 100 20 100 132 166 140 236 140 166 100 20 100 166 236 140 166 137 100 20 100 137

