


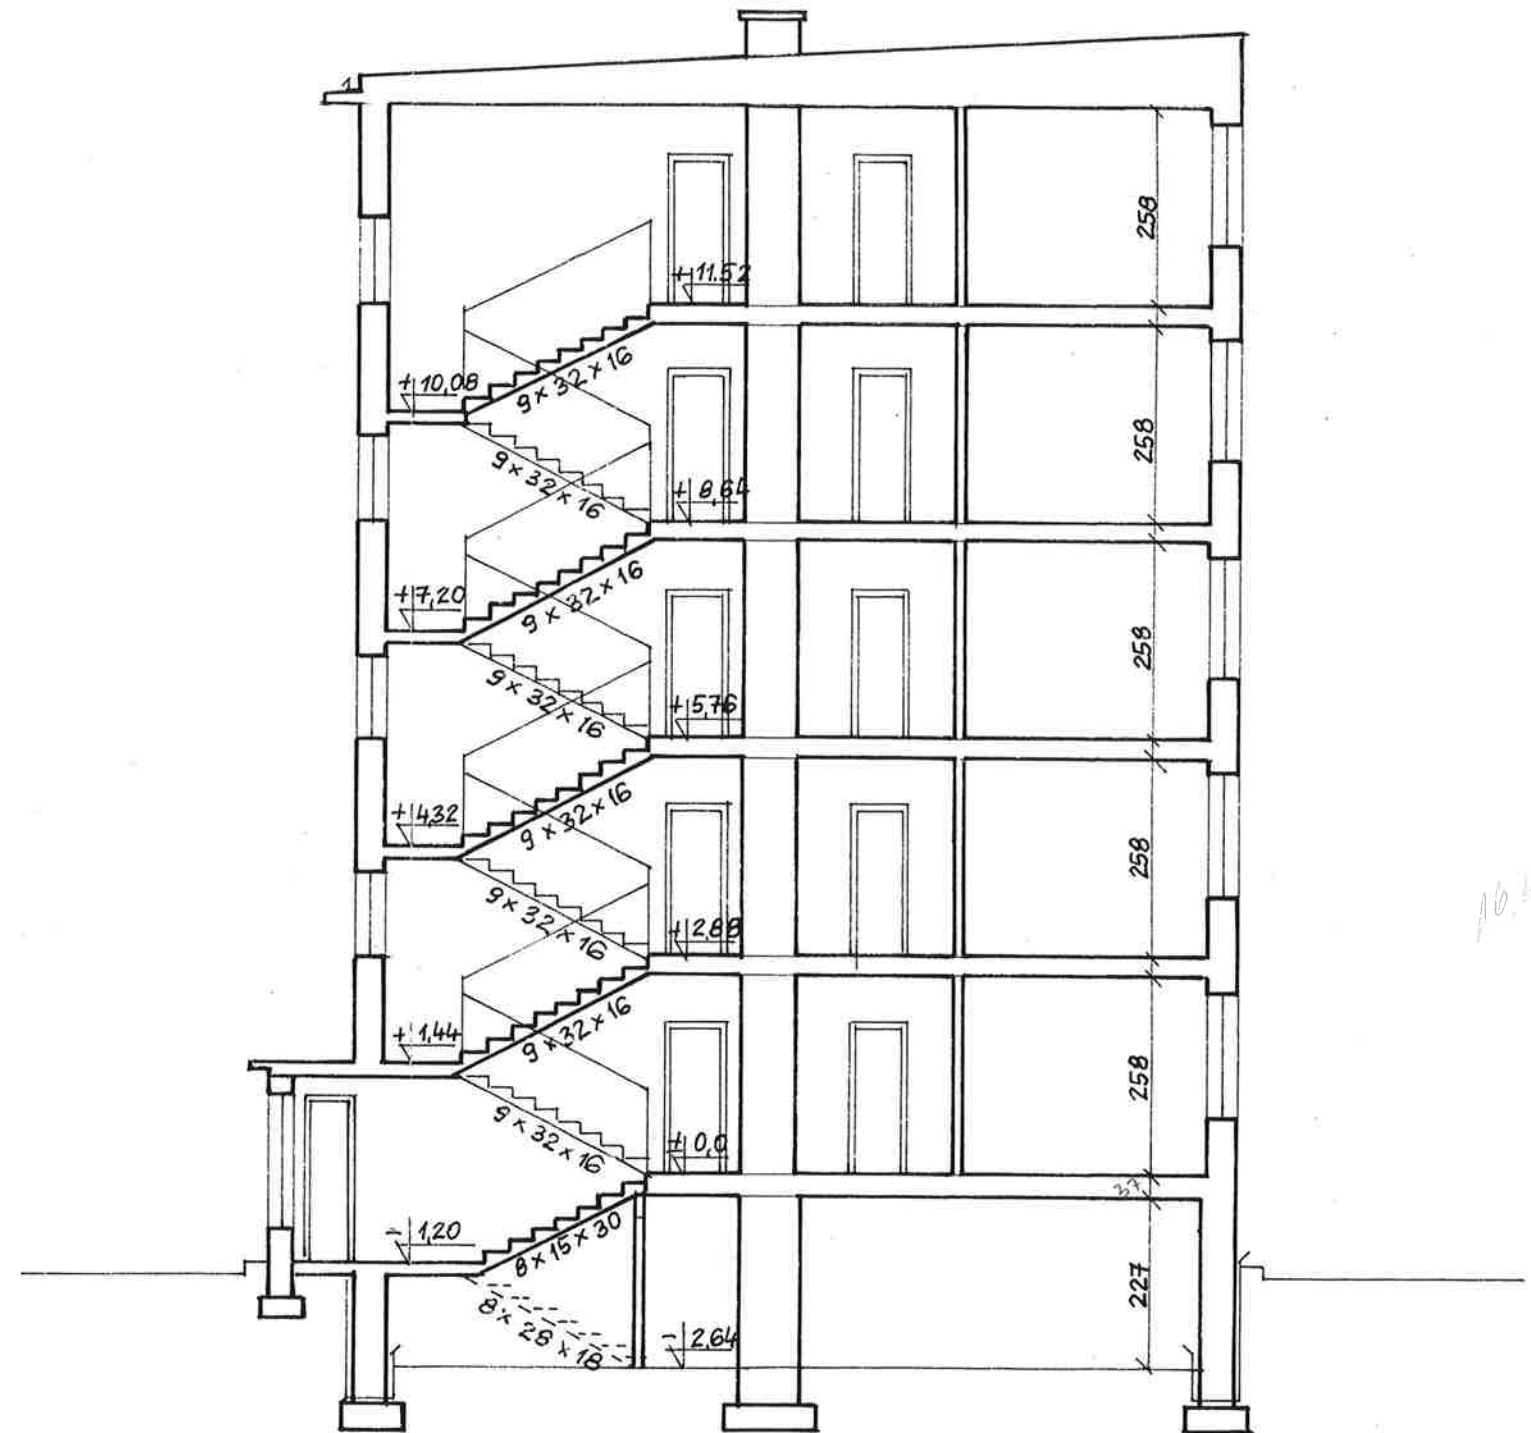

mgr inż. arch. Halina Abramek

U. Abramczyk

Nr uprawnień 1335/94
z dnia 30 grudnia 1994 r

DOMUS PROJEKT Halina Abramek			
40-069 Katowice, ul. Adamskiego 10/16 tel./fax (0-32) 2-518-618			
TREŚĆ:	INWENTARYZACJA BUDOWLANO-INSTALACYJNA		
	BUDYNKU MIESZKALNEGO		
	TYCHY, UL. AL. NIEPODLEGŁOŚCI 57-75		
	PRZEKRÓJ A-A		
PROJEKTANT	mgr inż. arch. Halina Abramek	SKALA:	1:100
	Nr uprawnień proj. 1335/94 z dnia 30 grudnia 1994 r	NR RYS:	7