


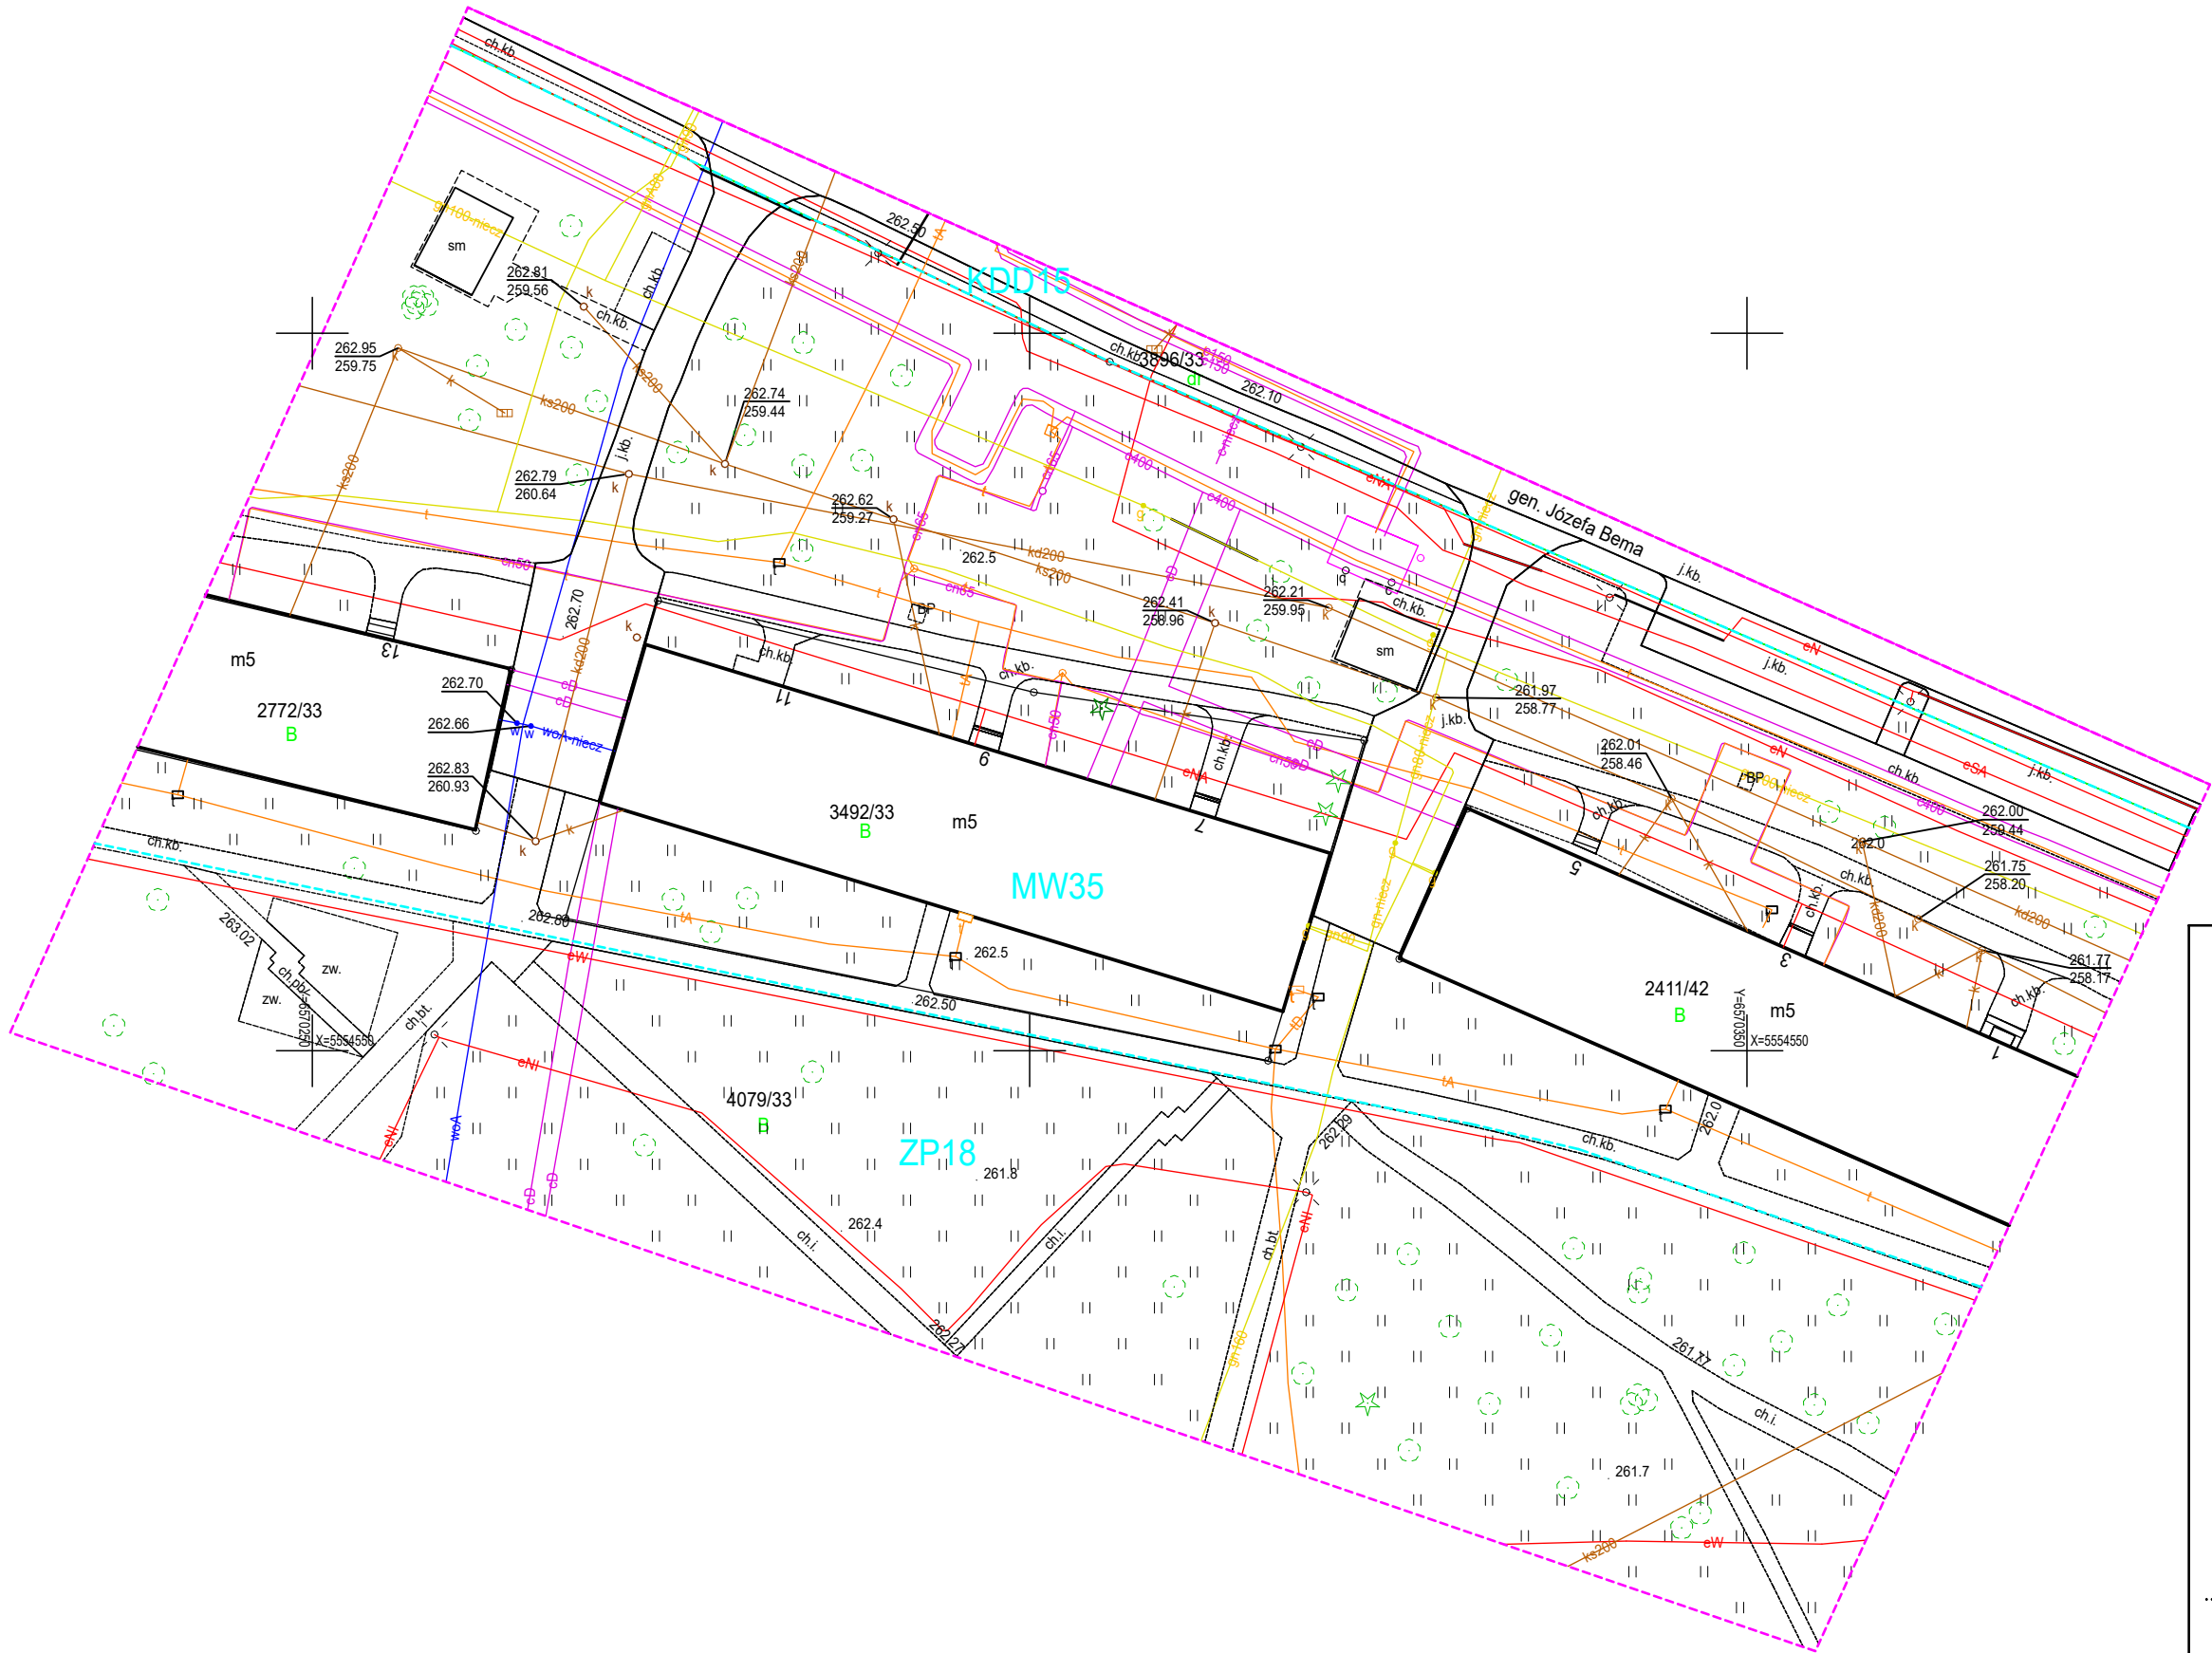

|   |                                                                 |
|---|-----------------------------------------------------------------|
| Poświadczam, że niniejszy dokument został opracowany w wyniku prac geodezyjnych i kartograficznych, których rezultaty zawiera operat techniczny pozytywnie zweryfikowany. Jednocześnie informuję, że jestem świadomy odpowiedzialności karnej za złożenie fałszywego oświadczenia. |                                                                 |
| Identyfikator zgłoszenia prac geodezyjnych   | GWG-ODGIK.6640.358.2025                                         |
| Organ prowadzący państwowy zasób geodezyjny i kartograficzny   | Prezydent Miasta Tychy<br>al. Niepodległości 49<br>43-100 Tychy |
| Wykonawca prac geodezyjnych   | GEO-LIDER Sp. z o.o.                                            |
| Nr oraz data sporządzenia dokumentu zawierającego wynik pozytywnej weryfikacji   | PROTOKÓŁ NR GWG-ODGIK.6640.358.2025_7337 z dnia 24.04.2025r.    |
| Imię i nazwisko oraz nr uprawnień zawodowych kierownika prac   | Mateusz Zaba<br>Nr uprawnień zawodowych 20188                   |

MAPA DO CELÓW PROJEKTOWYCH

Mapa w skali 1:500

Wykonana przez firmę: "GEO-LIDER Sp. z o.o."

41-219 Sosnowiec, ul.Braci Mieroszewskich 55B

www.geo-lider.pl ; tel. 534-806-666 ; biuro@geo-lider.pl

GWG-ODGIK.6640.358.2025

Obiekt: Tychy ul. gen. Józefa Bema

Miejscowość: Tychy

Województwo: śląskie

Gmina: M. Tychy

Powiat: M. Tychy

Jedn. ewidencyjna: Tychy, ident.: 247701\_1.

Obręb: 0001, Tychy ; ident.: 247701\_1.0001.

Układ współrzędnych: PUWP 2000 strefa 6, PL-EVRF2007-NH

LEGENDA:

zakres opracowania

MPZP

Nazwa wykonawcy

Stan na dzień : 23.04.2025r.

Data opracowania mapy: 23.04.2025r.

Imię i nazwisko, nr uprawnień oraz podpis geodety uprawnionego,