


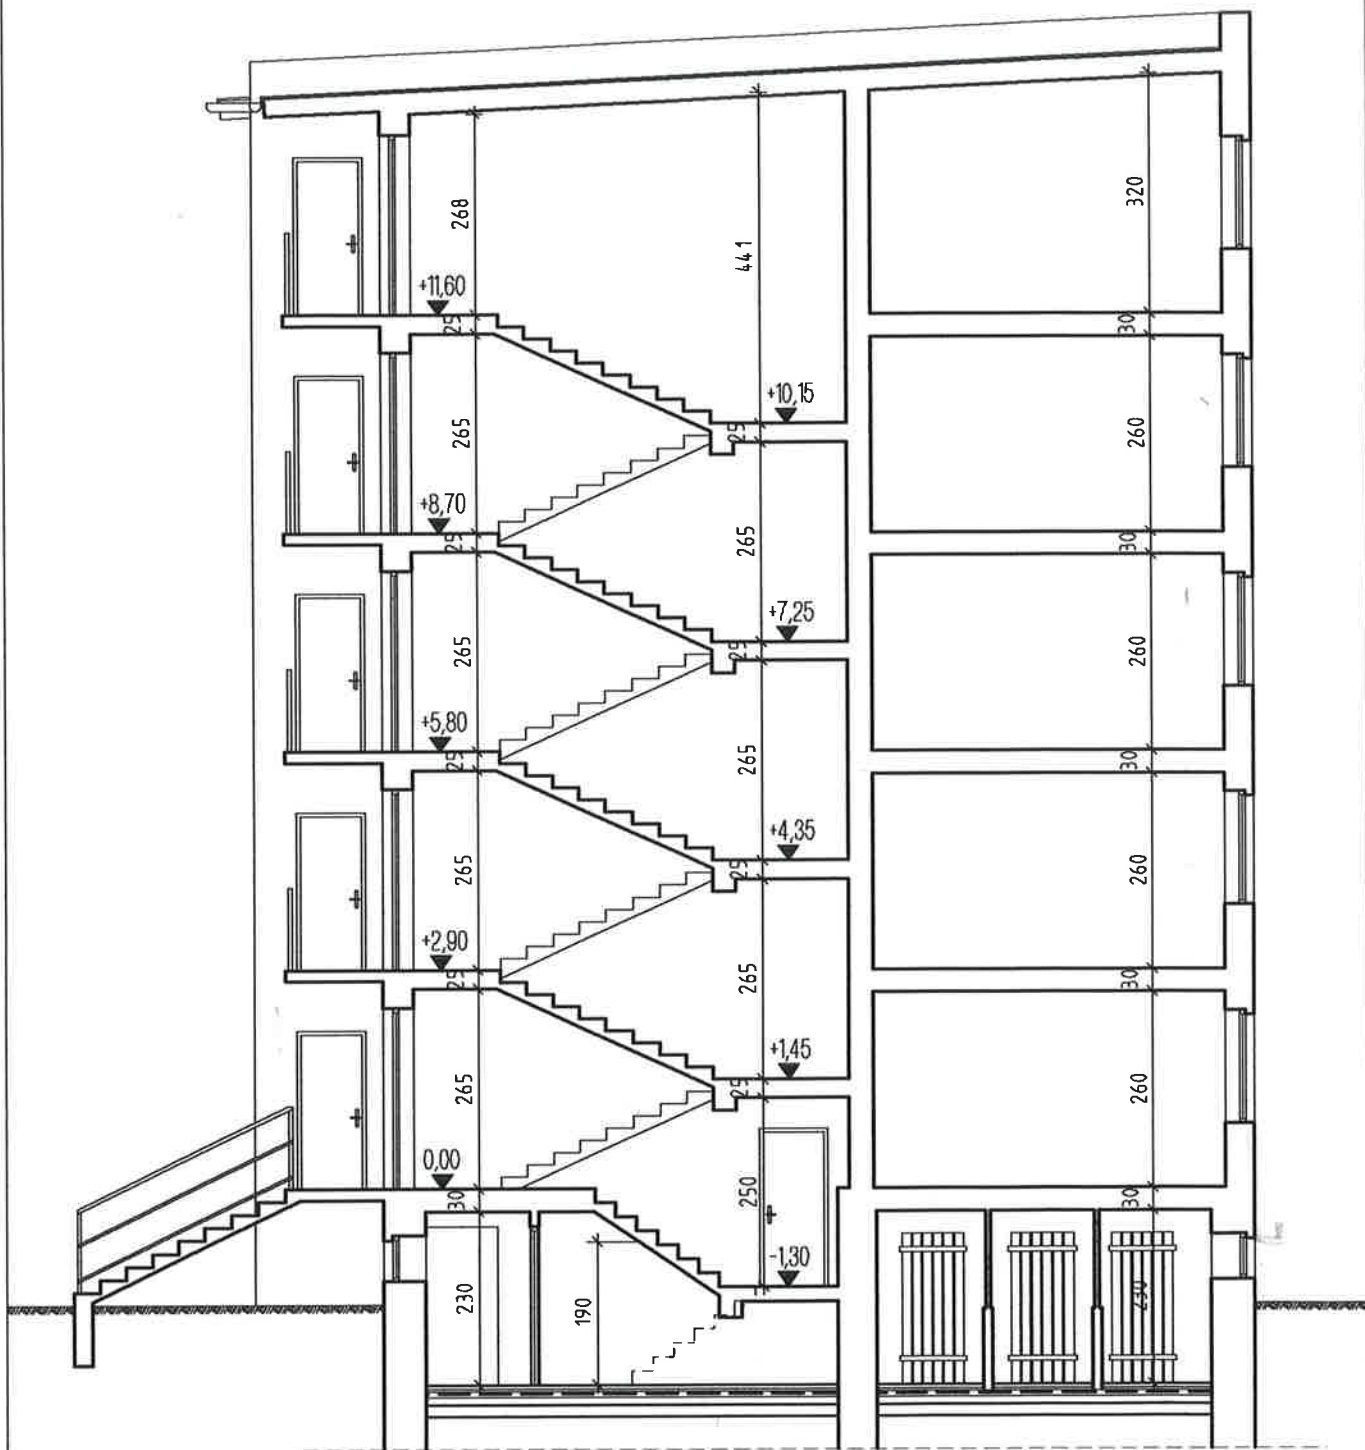

INWENTARYZACJA PRZEKRÓJ 1 : 100

Projekt: INWENTARYZACJA BUDOWLANA BUDYNKU WIELORODZINNEGO
PRZEKRÓJ

Nr rys.

8

Inwestor: Miejski Zarząd Budynków Mieszkalnych Tychy, ul. Filaretów 31

Nazwa obiektu i adres budowy: Budynek mieszkalny wielorodzinny Tychy, Al. Niepodległości 29

Skala: 1 : 100

Autorka: mgr inż. arch. Małgorzata Witkowska upr.bud.spec.arch.221/91

Podpis:

Małgorzata Witkowska

Data: 07.2004